


PRZĘKRÓJ PRZĘZ BOISKO DO PIŁKI NOŻNEJ, SKALA 1:10

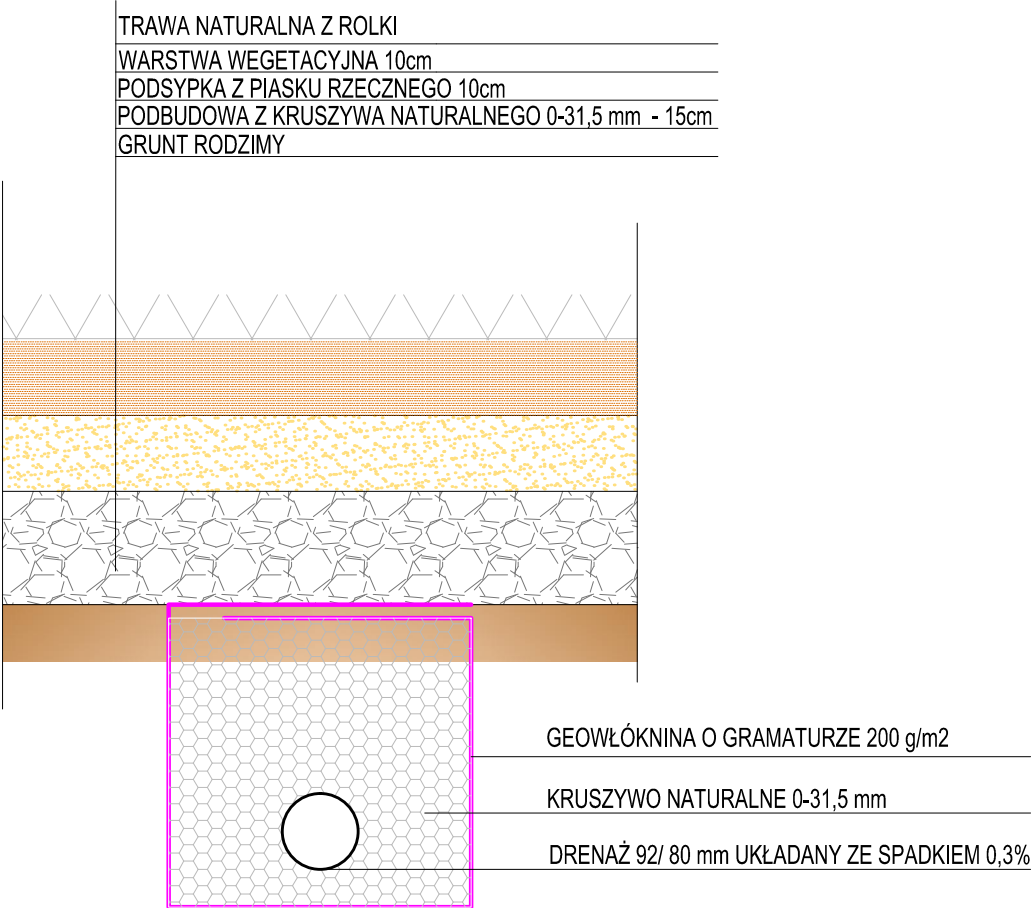

NAZWA OBIEKTU BUDOWLANEGO	Budowa z przebudową boiska z bieżnią lekkoatletyczną, budowa urządzeń budowlanych, budowa obiektów małej architektury	
TYTUŁ RYSUNKU	PRZĘKRÓJ PRZĘZ DRENAŻ	
BRANŻA:	ARCHITEKTURA	PODPIS
PROJEKTOWAŁ	mgr inż. arch. Wojciech Łodziński spec. architektoniczna nr ewid: MPOIA/047/2007	
SPRAWDZIŁ:	mgr inż. arch. Joanna Gorgoń spec. architektoniczna nr ewid: MPOIA/053/2021	
	mgr inż. arch. Urszula Łodzińska	
BRANŻA:	BRANŻA SANITARNA	PODPIS
PROJEKTOWAŁ:	mgr inż. Robert Jeż spec. instalacyjna w zakresie inst.sanit. nr ewid: SLK/0672/PWOS/04	
SPRAWDZIŁ:	mgr inż. Jerzy Olearczyk spec. instalacyjna w zakresie inst.sanit. nr ewid: SLK/3231/PWOS/10	
BRANŻA:	BRANŻA ELEKTRYCZNA	
PROJEKTOWAŁ:	mgr inż. Ryszard Szot spec. instalacyjna w zakresie inst.elekt. nr ewid: SLK/IE/0928/02	
SPRAWDZIŁ:	mgr inż. Filip Majdak spec. instalacyjna w zakresie inst.elekt. nr ewid:	
DATA	SKALA	NR RYSUNKU
10.2022	1:10	S03