

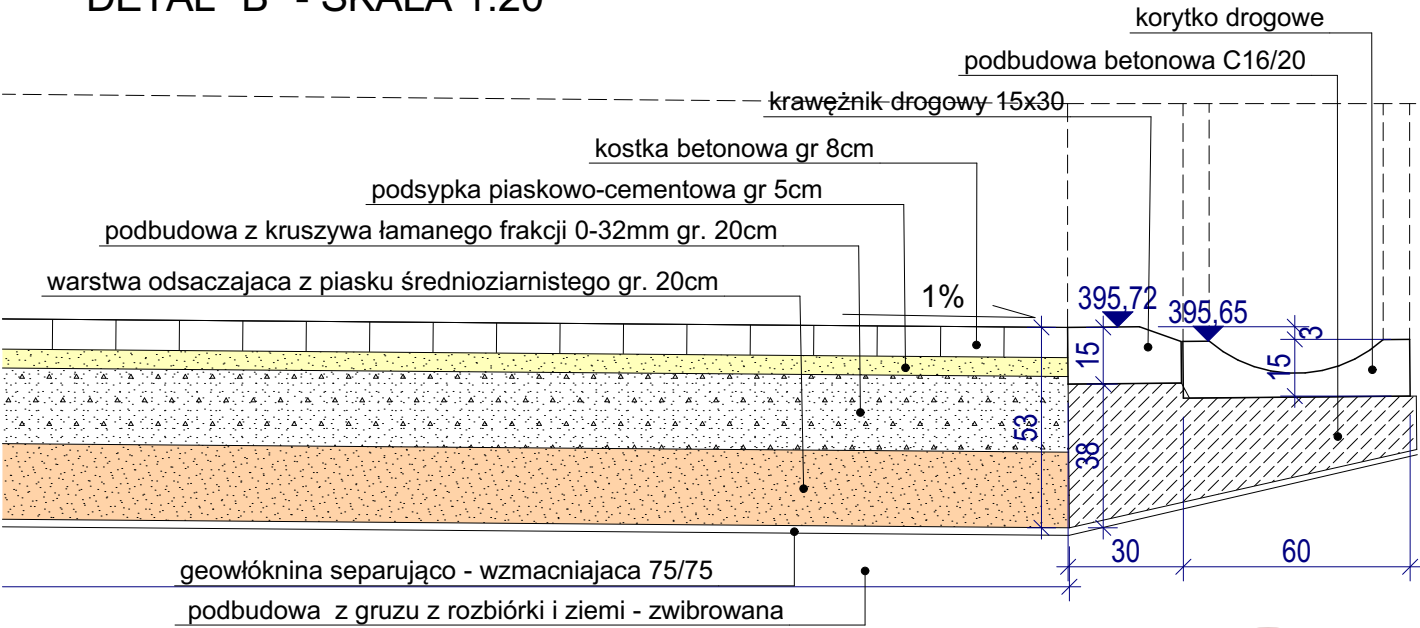
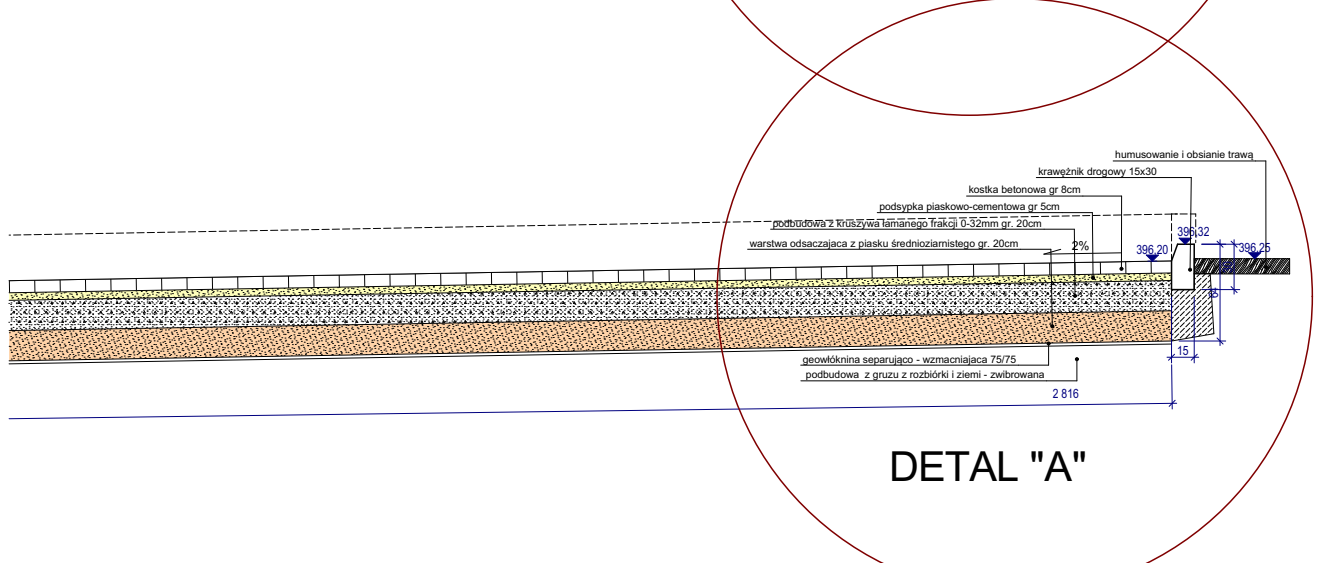
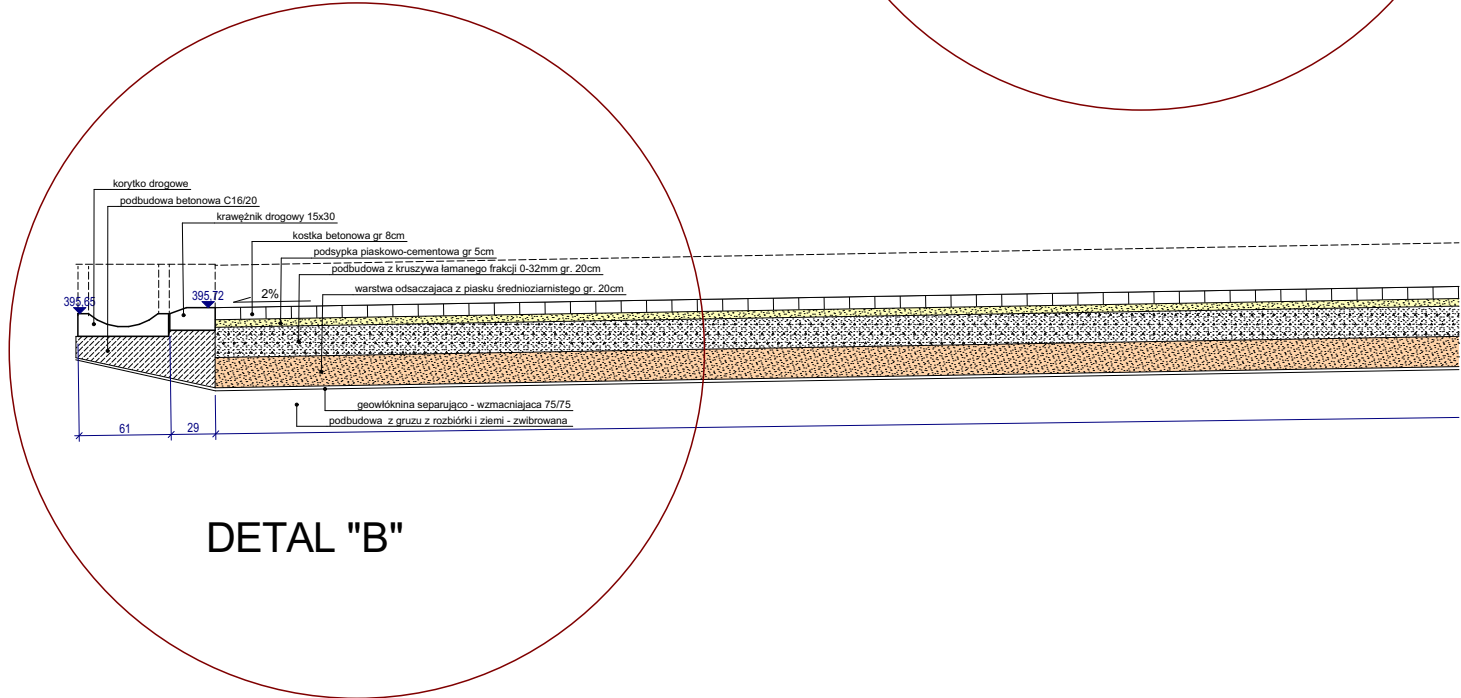
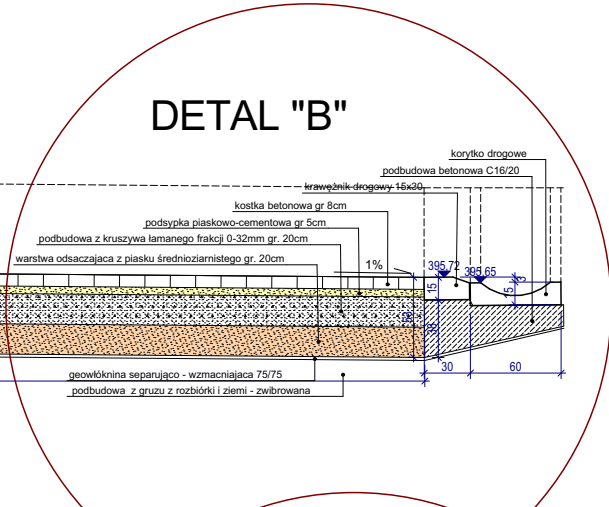
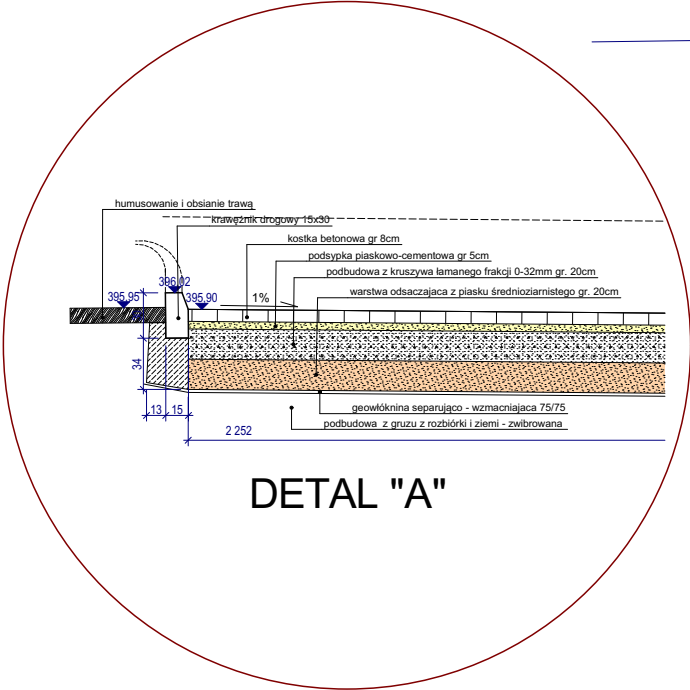


DETAL "B" - SKALA 1:20

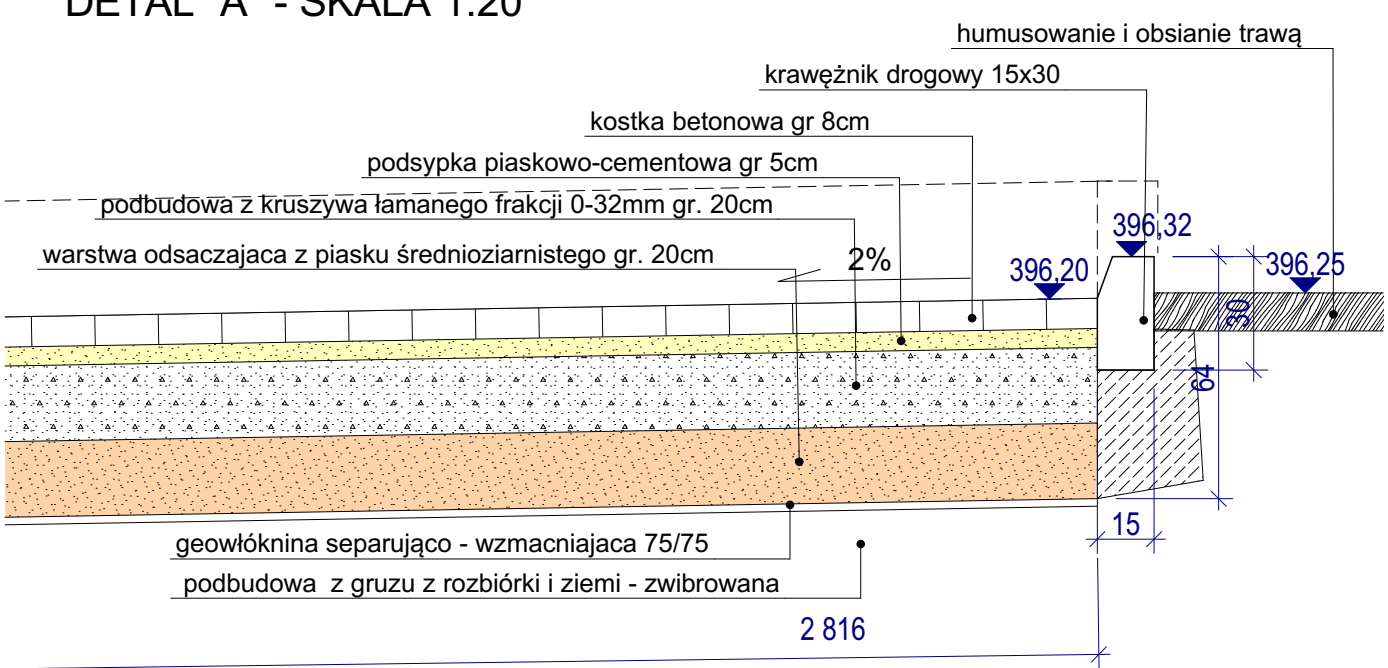

DETAL "A" - SKALA 1:20

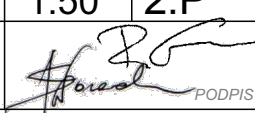

ROZBUDOWA, NADBUDOWA I ADAPTACJA ZESPOŁU SZKOLNO-PRZEDSZKOLNEGO			
LOKALIZACJA	Żywiec Moszczanica, ul.Moszczanicka, działki nr 1446/1, 1445, 1444/2	DATA OPRAC.	NR PROJEKTU
INWESTOR	Miasto Żywiec, 34-300 Żywiec, ul.Rynek 2		388
ARCHIGRAM	PRACOWNIA ARCHITEKTONICZNA, Tresna, ul.Leśna 3, biuro@archigram.pl	SKALA	NR RYS
		1:50	2.P
PROJEKTANT	mgr inż arch Ryszard Głowacki upr proj.bud. 296/94/BB	 PODPISY	
SPRAWDZAJĄCY	mgr inż arch Edyta Głowacka upr.proj.bud.57/03/SLOKK/II		
RYSUNEK	PARKING - PRZEKROJE, DETALE		