



Sch.J-01.1

1:25

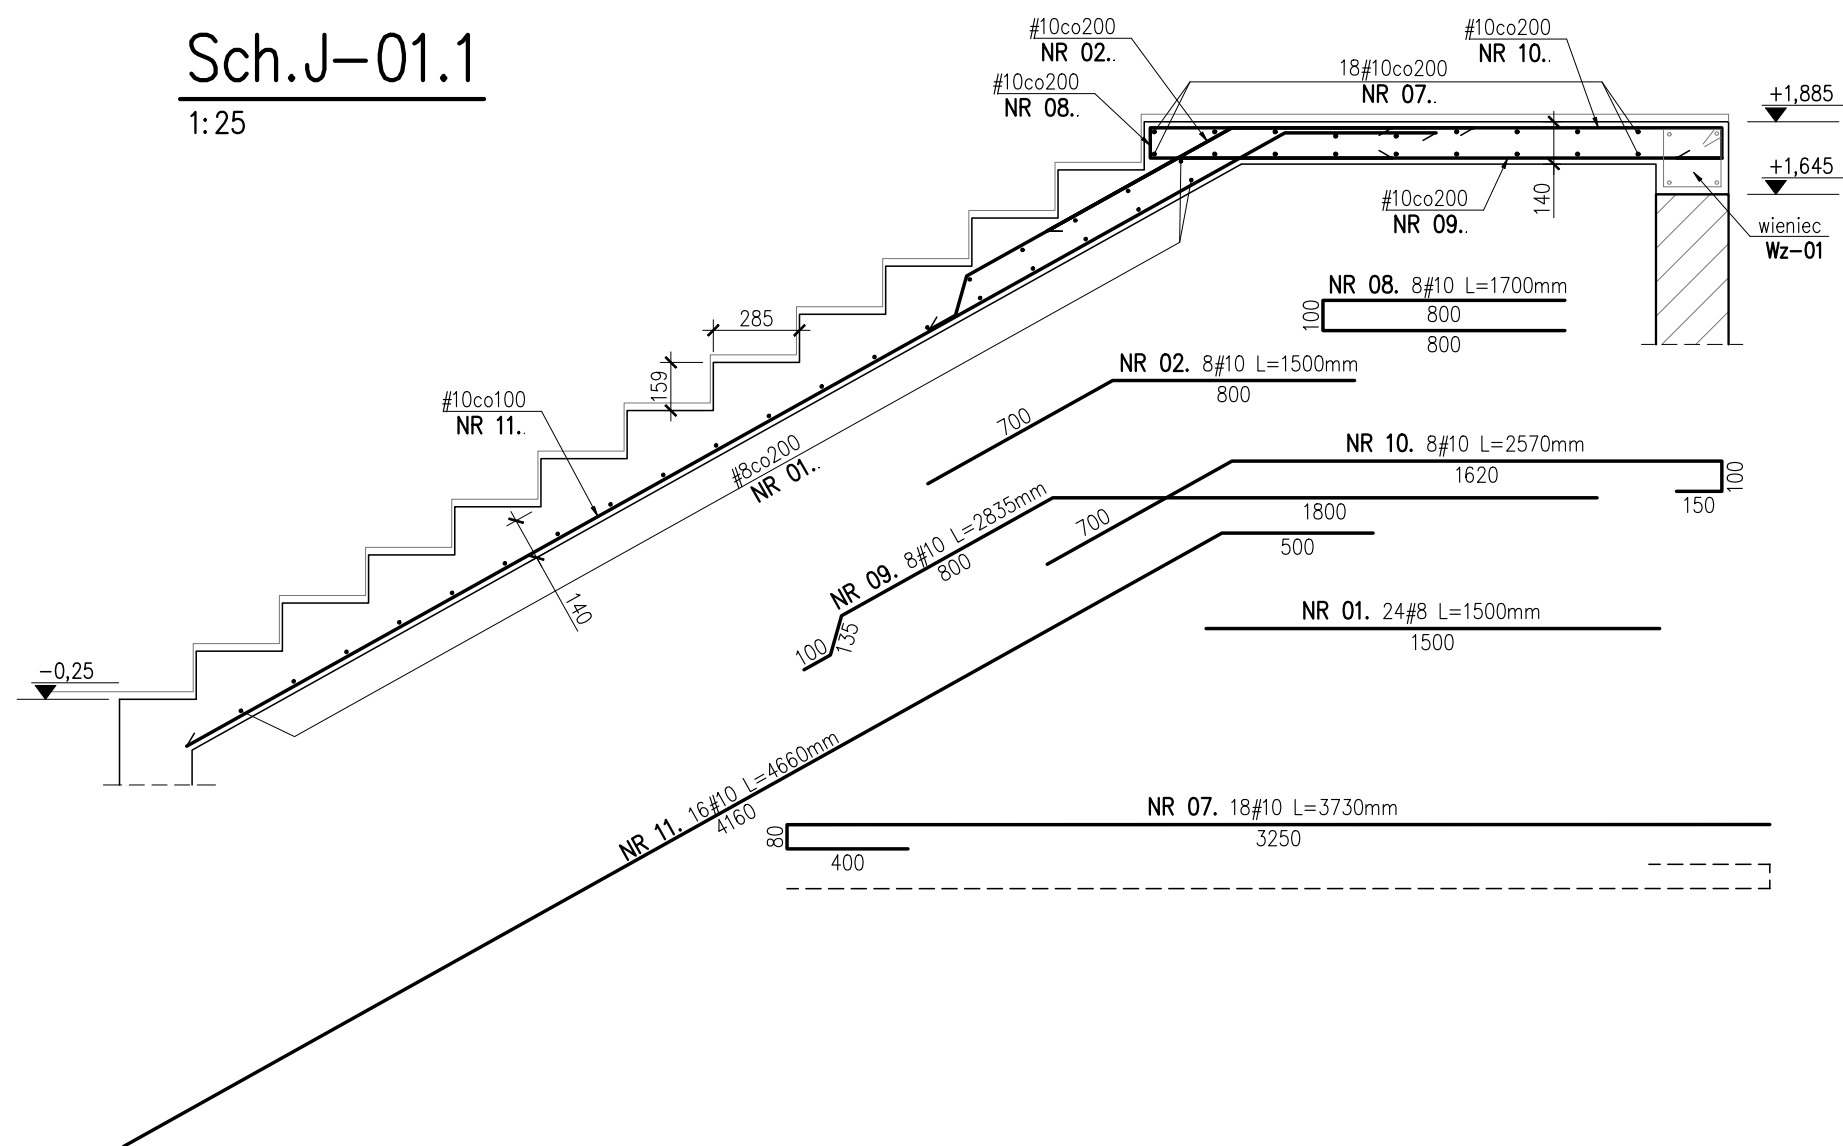


Sch.J-01.2

1:25

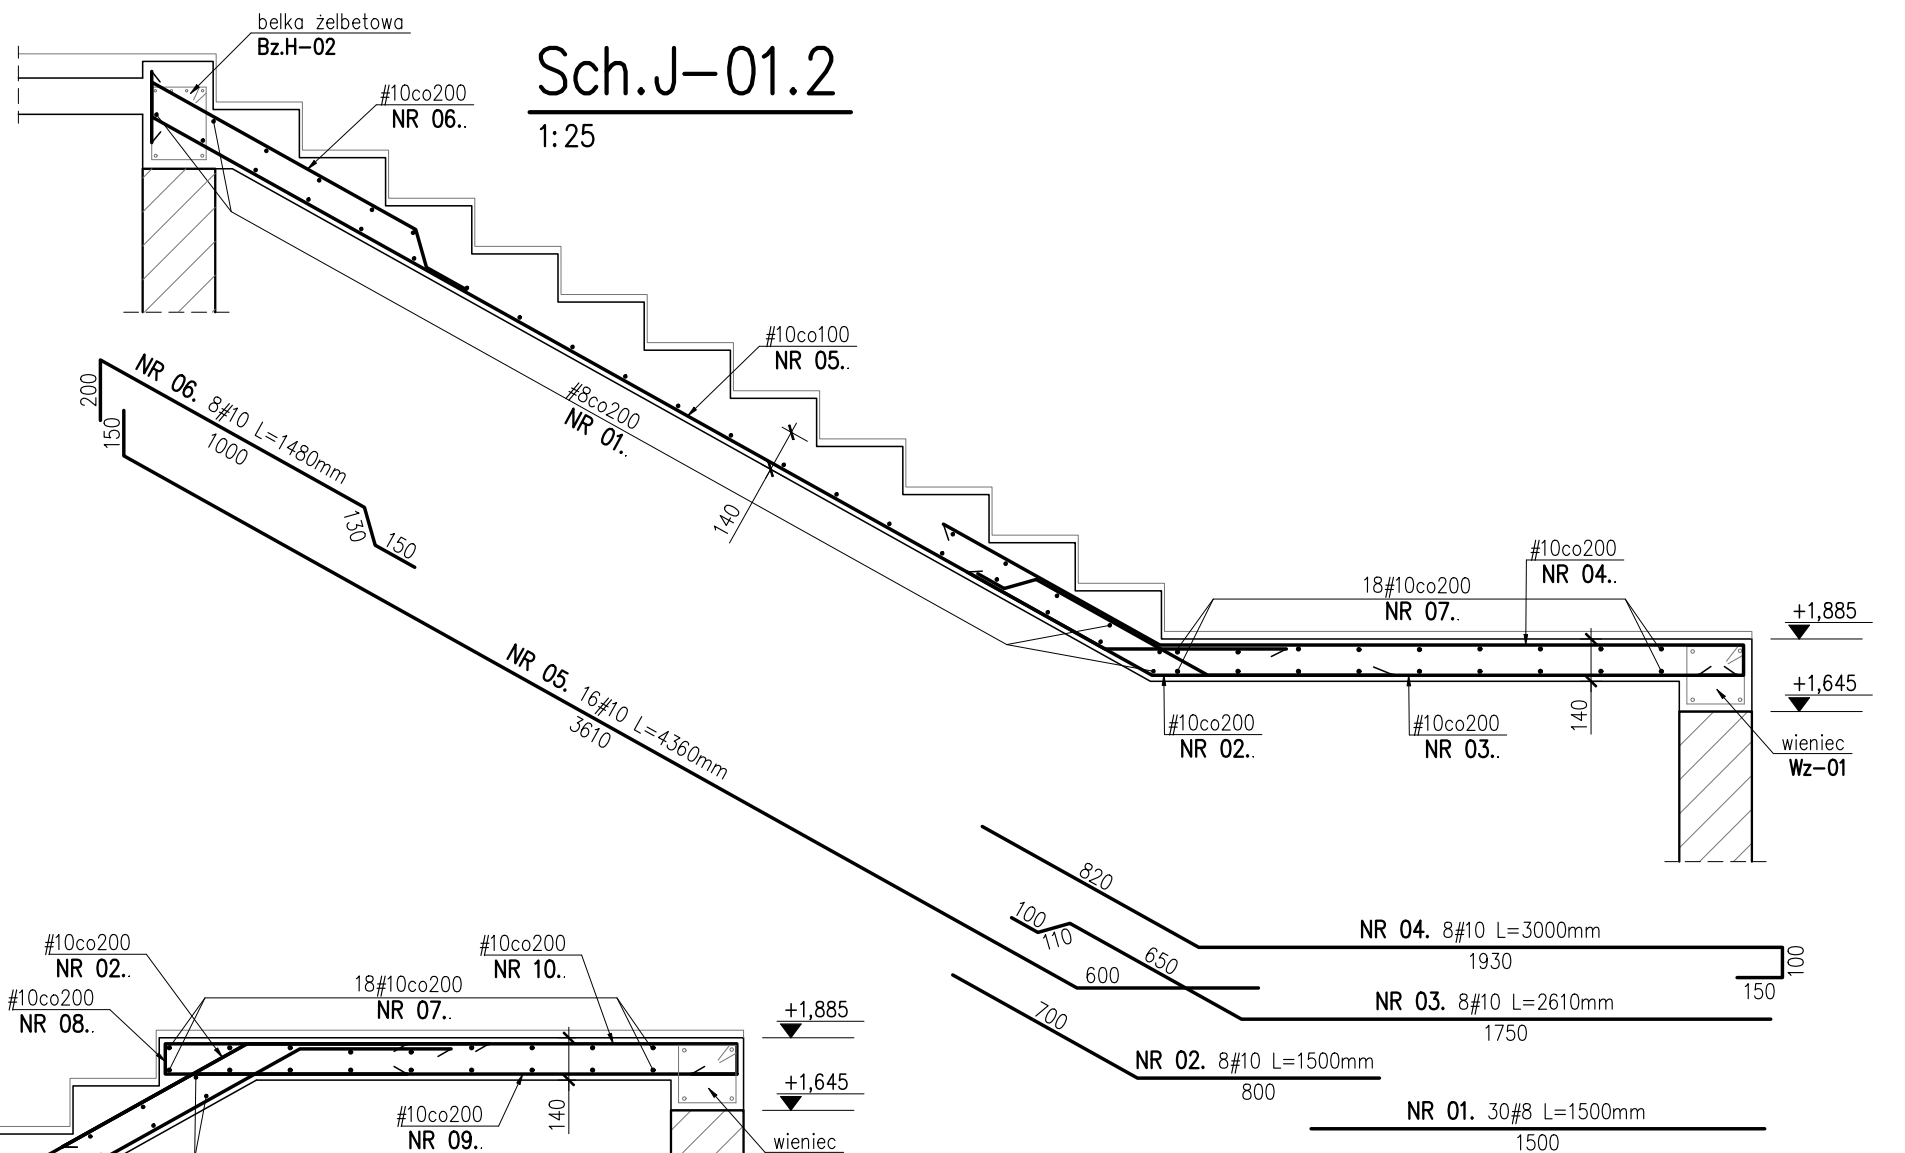

UWAGI

1. ZESTAWIENIE STALI NA ODREBNYM ARKUSZU.

BETON KONSTR.		C25/30	
STAL ZBROJENIOWA		A–IIIN(RB500W)	
OTULINA ZBROJENIA:		20mm	
PROJEKTANT BRANŻOWY:			KoMARS Pracownia Konstrukcji Budowlanych Marcin Słowik 39–312 Janowiec 42
INWESTOR:	Miasto Żywiec, 34–300 Żywiec, ul. Rynek 2		
INWESTYCJA:	PRZEBUDOWA I NADBUDOWA I ADAPTACJA ZESPOŁU SZKOLNO PRZEDSZKOLNEGO		
ADRES:	Żywiec Moszczanica, ul. Moszczanicka, działki nr 1446/1, 1445, 1444/2		
NAZWA RYSUNKU:	ZBROJONE SCHODÓW Sch.H–01		
PROJEKTANT:	mgr inż. Marcin Słowik nr upr. MAP/0533/PBKb/15	NR RYSUNKU :	KZ.H–06
SPRAWDZAJĄCY:	mgr inż. Waldemar Gwóźdź nr upr. PDK/0045/PWOK/15	SKALA :	wg rys.
		BRANŻA :	konstrukcja
DATA:	listopad 2018	FAZA:	PBW