Nz–01

1:25

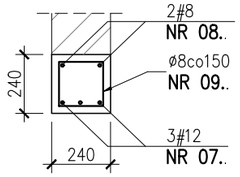

NR 09. ø8 L=840mm 6,67szt./mb

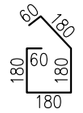

NR 08. 2#8 L=1100mm/mb
DOCIĄĆ NA BUDOWIE
Z PRĘTÓW 12m

NR 07. 3#12 L=1100mm/mb
DOCIĄĆ NA BUDOWIE
Z PRĘTÓW 12m

Wz–01

PRZEKRÓJ: b x h = 240x240
1:25

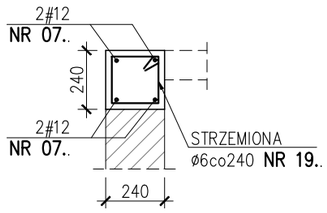

NR 19. ø6 L=860mm 4,17szt./mb

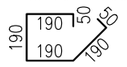

NR 07. 4#12 L=1100mm/mb
DOCIĄĆ NA BUDOWIE
Z PRĘTÓW 12m

Wz–02

PRZEKRÓJ: b x h = 240x150
1:25

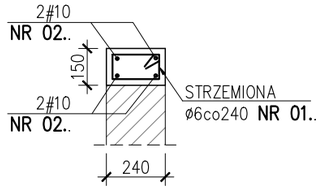

NR 01. ø6 L=680mm 4,17szt./mb

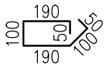

NR 02. 4#10 L=1100mm/mb
DOCIĄĆ NA BUDOWIE
Z PRĘTÓW 12m

Bz.H–01

PRZEKRÓJ: b x h = 200x300
1:25

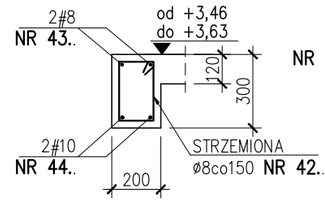

NR 42. 19ø8 L=880mm

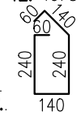

NR 43. 4#8 L=2100mm
1880
220

NR 44. 2#10 L=3300mm
3300

DETAL "Wz–L"

SPOSÓB KSZTAŁTOWANIA ZBROJENIA PODŁUŻNEGO WIEŃCÓW W POŁĄCZENIU TYPU "L"
1:50

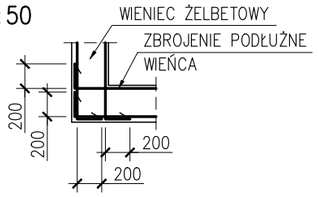

DETAL "Wz–T"

SPOSÓB KSZTAŁTOWANIA ZBROJENIA PODŁUŻNEGO WIEŃCÓW W POŁĄCZENIU TYPU "T"
1:50

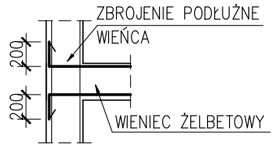

Bz.H–02

PRZEKRÓJ: b x h = 240x300
1:25

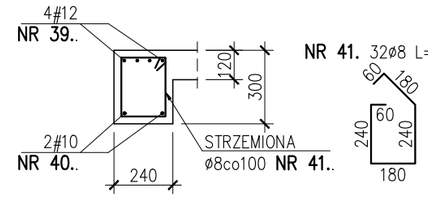

NR 41. 32ø8 L=960mm

NR 39. 4#12 L=3620mm
3400
220

NR 40. 2#10 L=3400mm
3400

Bz.H–03

PRZEKRÓJ: b x h = 240x550
1:25

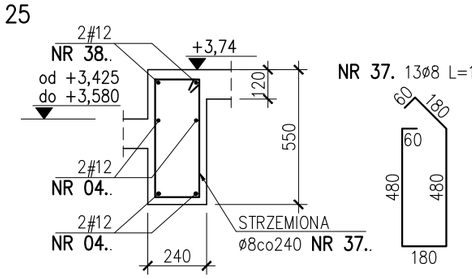

NR 37. 13ø8 L=1440mm

NR 38. 2#12 L=4000mm
3780
220

NR 04. 4#12 L=3300mm
3300

Bz.H–04

PRZEKRÓJ: b x h = 240x610
1:25

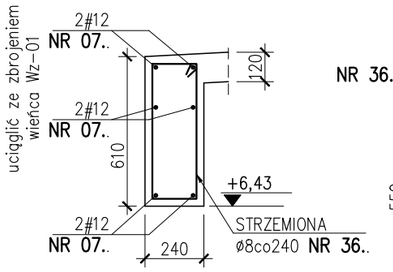

NR 36. ø8 L=1580mm 4,17szt./mb

NR 07. 6#12 L=1100mm/mb
DOCIĄĆ NA BUDOWIE
Z PRĘTÓW 12m

1–1

1:25

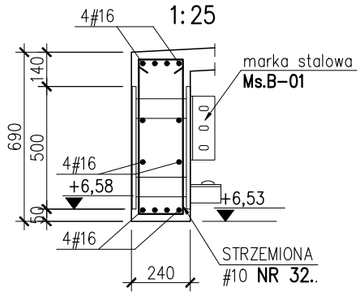

NR 32. #10 L=1940mm

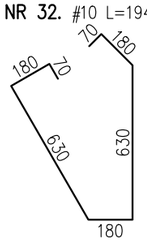

Bz.H–05

PRZEKRÓJ: b x h = 240x690
1:100

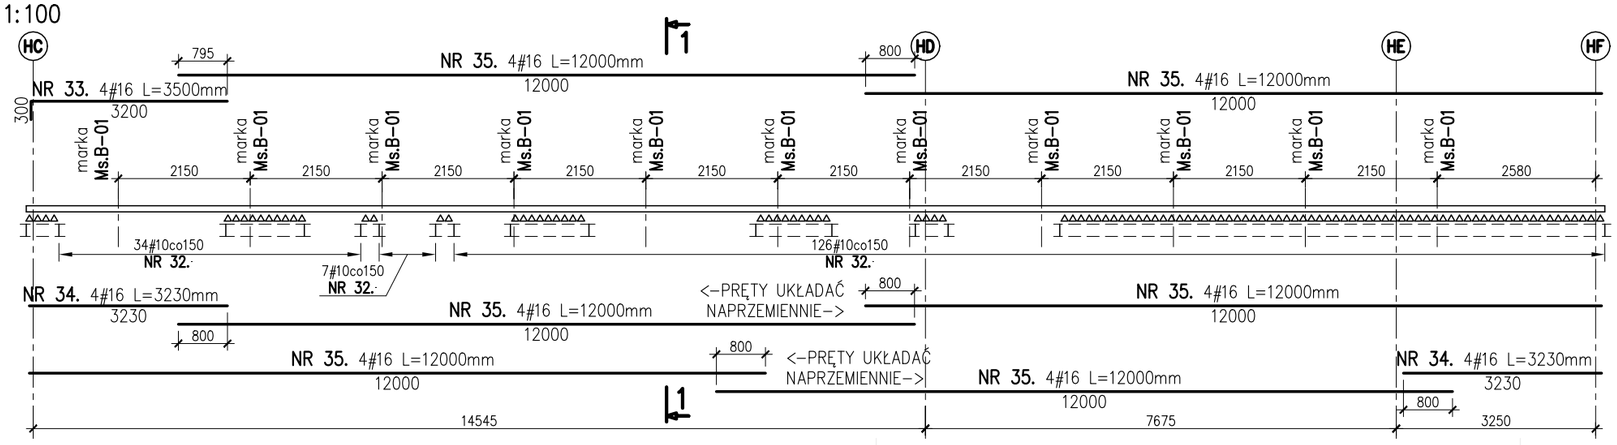

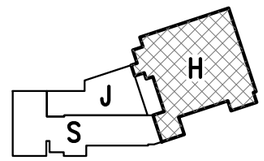

UWAGI:

1. ZESTAWIENIE STALI NA ODRĘBNYM ARKUSZU.
2. PRĘTY ZBROJENIA GÓRNEGO/DOLNEGO JEŻELI NIE ZWYMIAROWANO ICH POŁOŻENIA UKŁADAĆ SYMETRYCZNIE NAD PODPORĄ/MIĘDZY PODPORAMI
3. PRĘTY ZBROJENIA DOLNEGO ŁĄCZYĆ NA ZAKŁAD NAD PODPORĄ NATOMIAST ZBROJENIA GÓRNEGO W PRZĘŚLE

BETON KONSTR.	C25/30
STAL ZBROJENIOWA	A–IIIN (RB500W) A–II (18G2–b)
OTULINA ZBROJENIA (strzemiona):	30mm

PROJEKTANT BRANŻOWY:	KoMARS Pracownia Konstrukcji Budowlanych Marcin Słowik 39–312 Janowiec 42		
INWESTOR:	Miasto Żywiec, 34–300 Żywiec, ul. Rynek 2		
INWESTYCJA:	PRZEBUDOWA I NADBUDOWA I ADAPTACJA ZESPOŁU SZKOLNO PRZEDSZKOLNEGO		
ADRES:	Żywiec Moszczanica, ul. Moszczanicka, działki nr 1446/1, 1445, 1444/2		
NAZWA RYSUNKU:	ZBROJENE NADPROŻY, WIEŃCÓW i BELEK Wz–01; –02; Nz–01; Bz.H–01; –02; –03; –04; –05;		
PROJEKTANT:	mgr inż. Marcin Słowik nr upr. MAP/0533/PBKb/15	NR RYSUNKU :	KZ.H–07
		SKALA :	wg rys.
SPRAWDZAJĄCY:	mgr inż. Waldemar Gwóźdź nr upr. PDK/0045/PWOK/15	BRANŻA :	konstrukcja
DATA:	listopad 2018	FAZA:	PBW