



LF.J-01

1:50

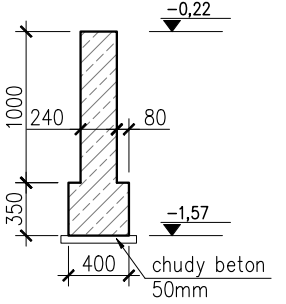


LF.J-02

1:50

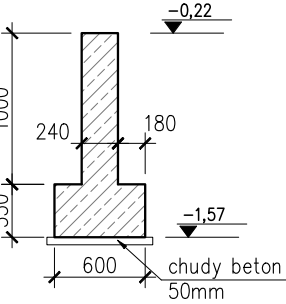

RZUT FUNDAMENTÓW – SEGMENT JADALNIA

FUNDAMENTY NOWOPROJEKTOWANE
1:100

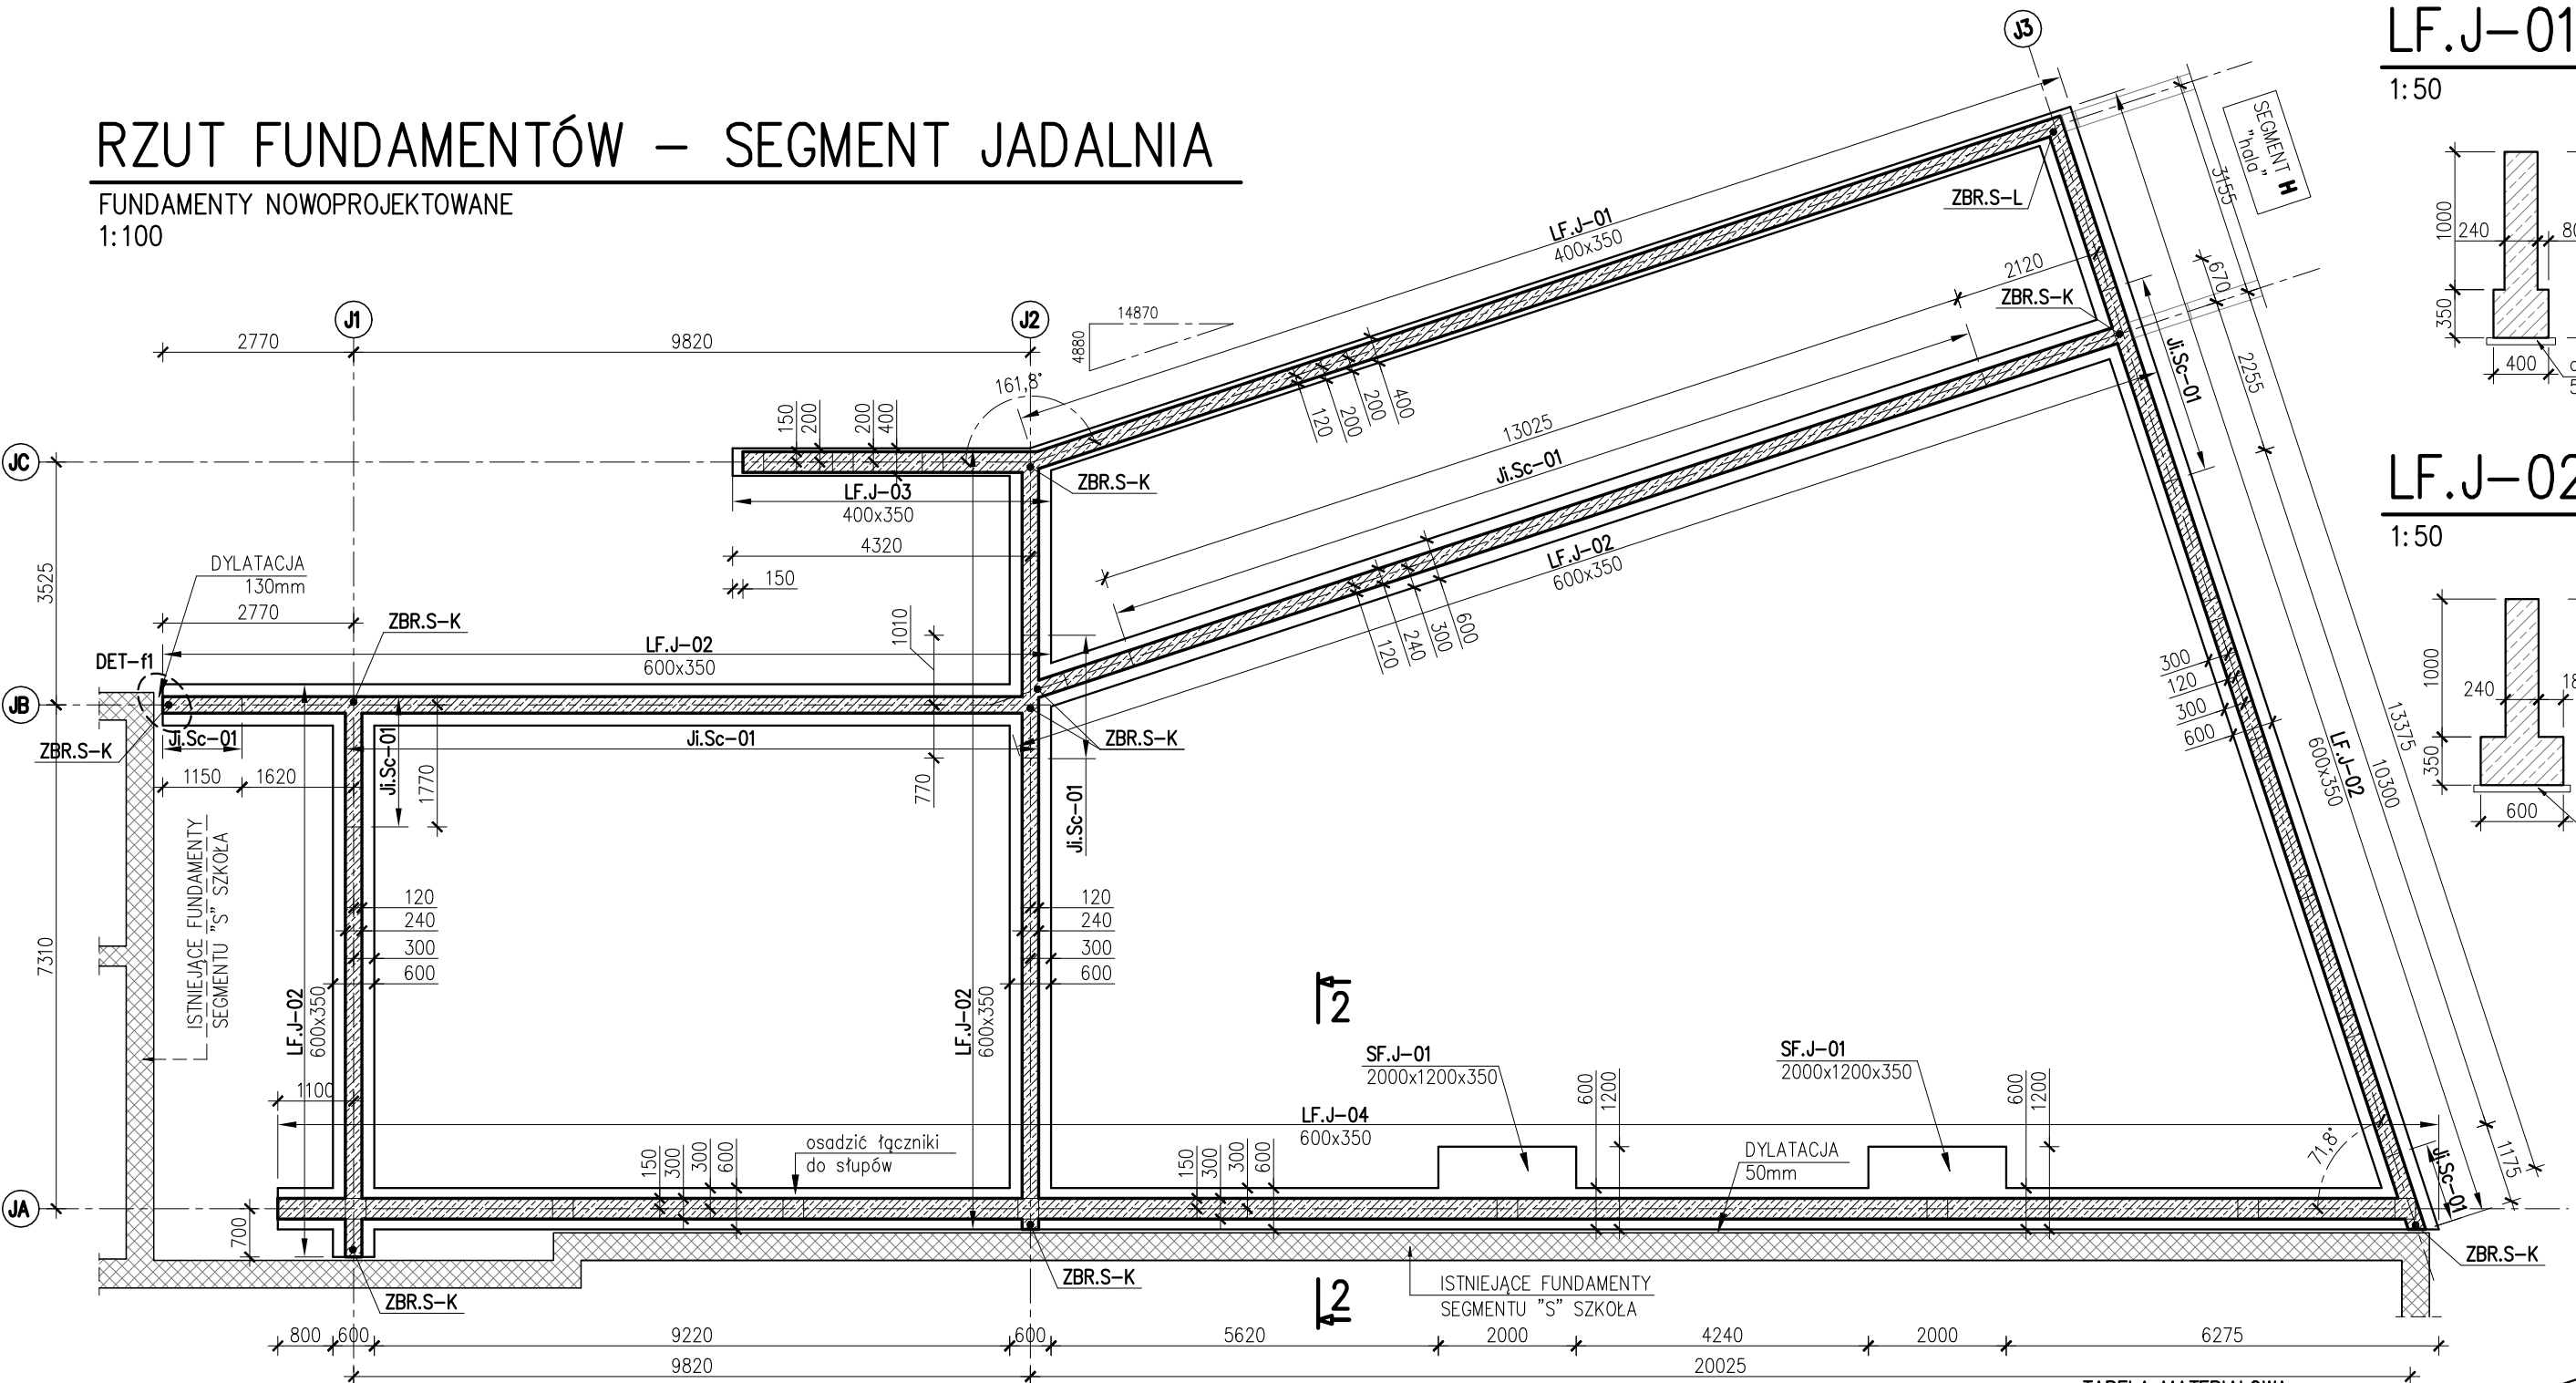

DET-f1


POSADOWIENIE PRZY ISTNIEJĄCYCH FUNDAMENTACH
1:50

2-2

1:50

LF.J-03

1:50

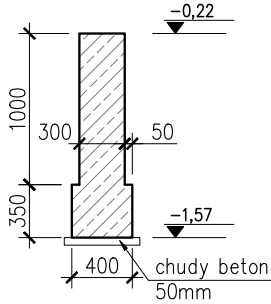

LF.J-04

1:50

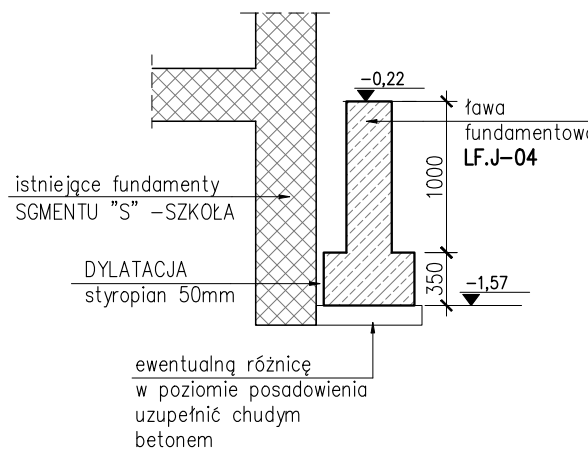
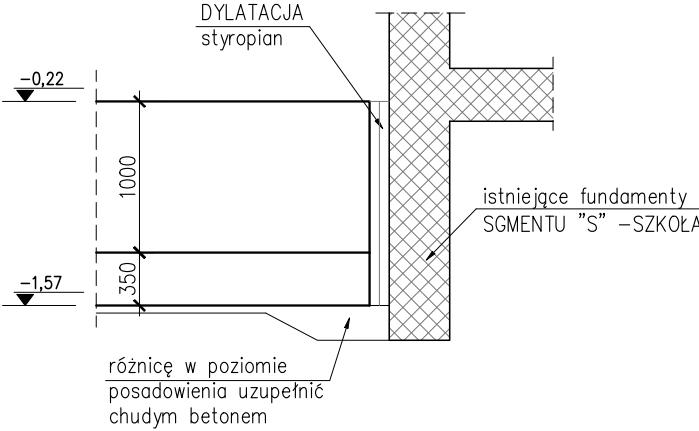
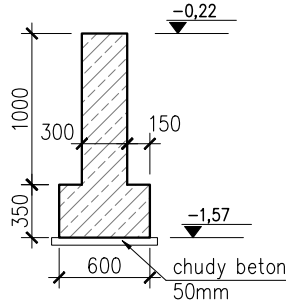



TABELA MATERIAŁOWA
WG RYS. KA.S-01

UWAGI:

1. OBOWIĄZUJĄ UWAGI ZAWARTE NA RYS. KA.S-01

PROJEKTANT BRANŻOWY:	 PRACOWNIA KONSTRUKCJI BUDOWLANYCH I MARCIN SŁOWIK	KoMARS Pracownia Konstrukcji Budowlanych Marcin Słowik 39–312 Janowiec 42
INWESTOR:	Miasto Żywiec, 34–300 Żywiec, ul. Rynek 2	
INWESTYCJA:	PRZEBUDOWA I NADBUDOWA I ADAPTACJA ZESPOŁU SZKOLNO PRZEDSZKOLNEGO	
ADRES:	Żywiec Moszczanica, ul. Moszczanicka, działki nr 1446/1, 1445, 1444/2	
NAZWA RYSUNKU:	RZUT FUNDAMENTÓW – SEGMENT JADALNIA FUNDAMENTY NOWOPROJEKTOWANE	
PROJEKTANT:	mgr inż. Marcin Słowik nr upr. MAP/0533/PBKb/15	NR RYSUNKU : KA.J-01
SPRAWDZAJĄCY:	mgr inż. Waldemar Gwóźdź nr upr. PDK/0045/PWOK/15	SKALA : wg rys.
DATA:	listopad 2018	BRANŻA : konstrukcja
		FAZA: PBW