

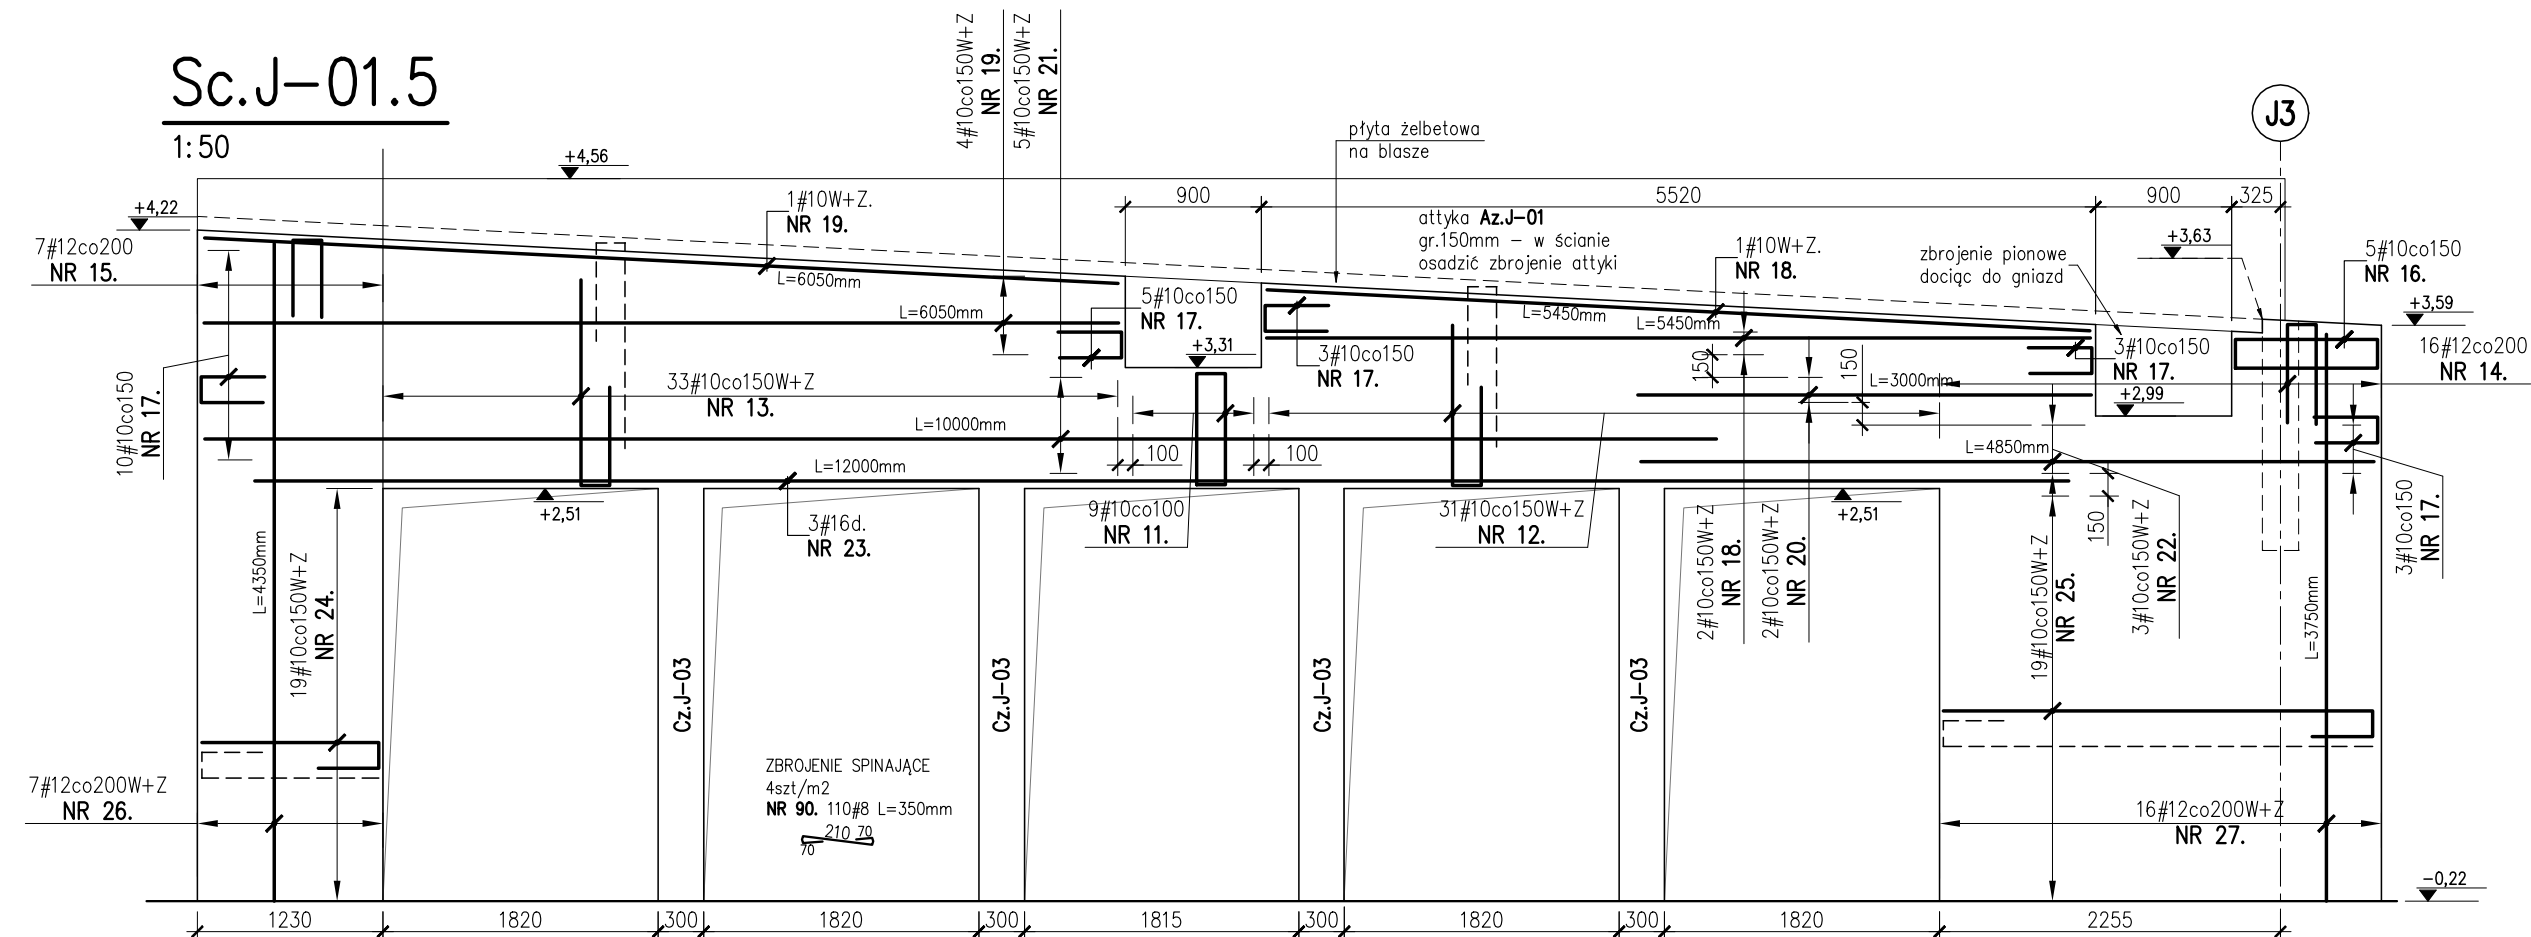


Sc.J-01.5

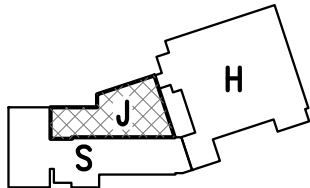

Az.J-01

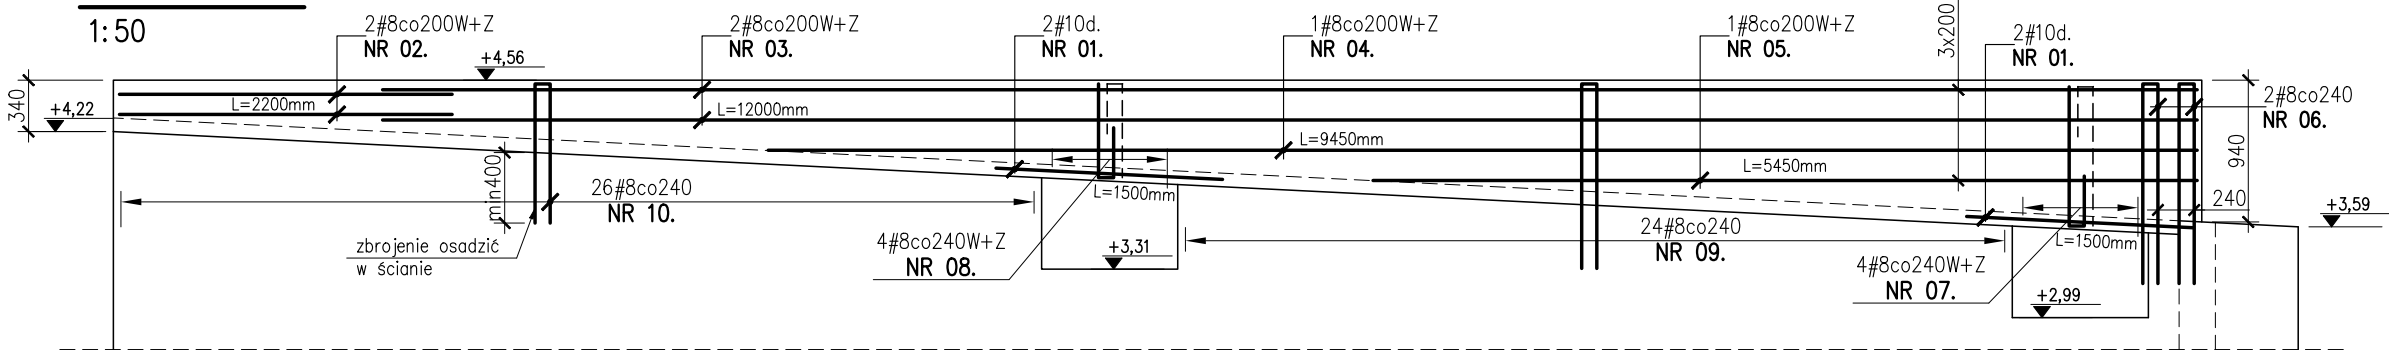

UWAGI

1. ZESTAWIENIE STALI NA ODRĘBNYM ARKUSZU.

KSZTAŁT PRĘTA			NR 12.	#10	190 $\frac{1060}{650}$
NR 06.	#8	$\frac{1320}{1320}$ 100	NR 13.	#10	190 $\frac{1360}{650}$
NR 07.	#8	$\frac{100}{330}$ 920	NR 14.	#12	$\frac{650}{660}$ 190
NR 08.	#8	$\frac{100}{330}$ 620	NR 15.	#12	$\frac{500}{510}$ 190
NR 09.	#8	$\frac{1110 \text{ do } 1340}{100}$ skok= 10mm Lmin/Lmax=2320/2780	NR 16.	#10	190 $\frac{940}{940}$ 190
NR 10.	#8	$\frac{770 \text{ do } 1020}{100}$ skok= 10mm Lmin/Lmax=1640/2140	NR 17.	#10	$\frac{420}{410}$ 170
NR 11.	#10	190 $\frac{735}{735}$ 190	NR 24.	#10	$\frac{1170}{400}$ 170
			NR 25.	#10	$\frac{2840}{400}$ 170

BETON KONSTR.	C25/30
STAL ZBROJENIOWA	A-IIIN (RB500W)
OTULINA ZBROJENIA:	25mm

PROJEKTANT BRANŻOWY:	 KoMARS Pracownia Konstrukcji Budowlanych Marcin Słowik 39-312 Janowiec 42		
INWESTOR:	Miasto Żywiec, 34-300 Żywiec, ul. Rynek 2		
INWESTYCJA:	PRZEBUDOWA I NADBUDOWA I ADAPTACJA ZESPOŁU SZKOLNO PRZEDSZKOLNEGO		
ADRES:	Żywiec Moszczanica, ul. Moszczanicka, działki nr 1446/1, 1445, 1444/2		
NAZWA RYSUNKU:	ZBROJENIE ŚCIAN Sc.J-01.5; Az.J-01;		
PROJEKTANT:	mgr inż. Marcin Słowik nr upr. MAP/0533/PBKb/15	NR RYSUNKU :	KZ.J-05
		SKALA :	wg rys.
SPRAWDZAJĄCY:	mgr inż. Waldemar Gwóźdź nr upr. PDK/0045/PWOK/15	BRANŻA :	konstrukcja
		FAZA:	PBW
DATA:	listopad 2018		