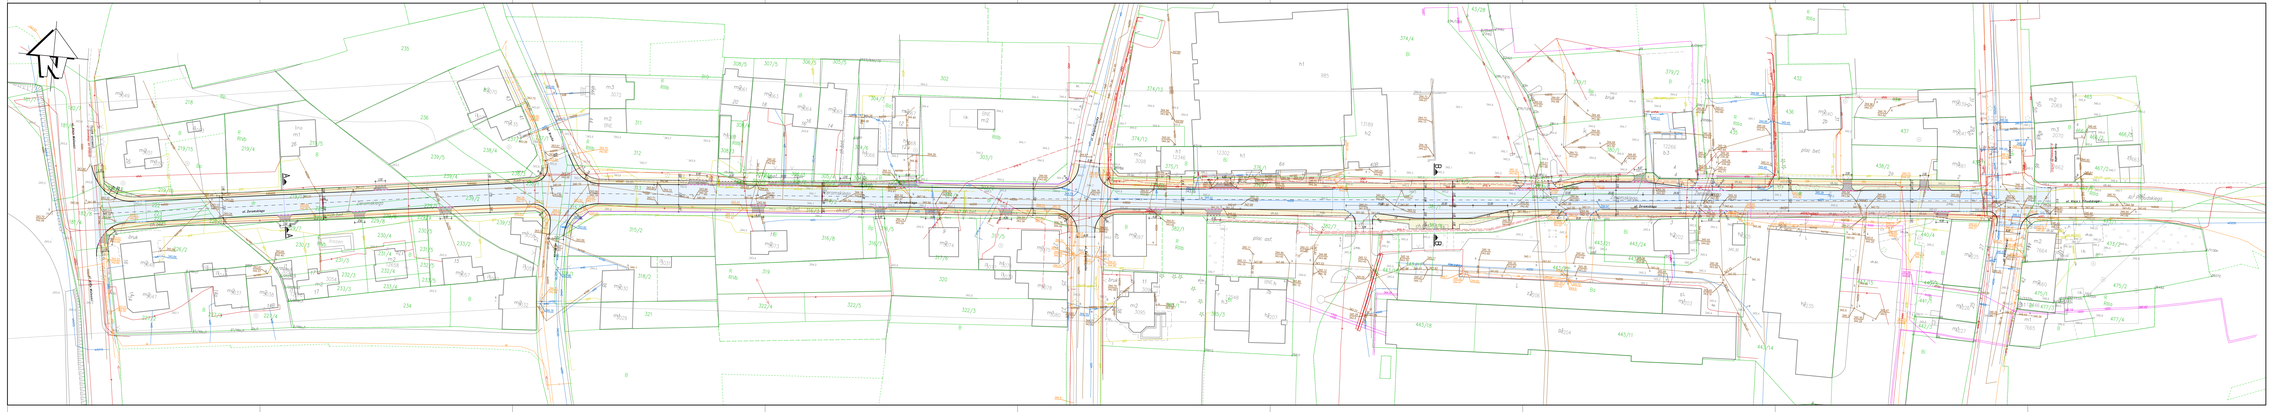

LEGENDA - MAPA DO ZGŁOSZENIA PROJEKTOWEGO

granice wydzielonego działki

numery wydzielonego działki

granice kontaktu użytków gruntowych

oznaczenie kontaktu użytków gruntowych

LEGENDA – BRANŻA DROGOWA

- ulica, droga (linia granicy ul. Żeromskiego), ciąg, zatoka autobusowa – beton asfaltowy
- ulica - część – bruk z kostki betonowej bezfazowej typu "Holland" koloru grafitowego
- ulica, droga do zjazdu – bruk z kostki betonowej bezfazowej typu "Holland" koloru czerwonego
- ulica, nawierzchnia zjazdów, ciągów dla pieszych do przestawienia
- ulica, trawy zielone – zieleń urządzona
- ulica, krawężnik betonowy
- przy krawężniku betonowym 15x30cm (wymiarowy 12cm)
- przy krawężniku betonowym 15x30cm (wymiarowy 3cm)
- przy krawężniku betonowym 15x30cm (wymiarowy 20cm)
- przy spornik betonowym 15x30cm (wymiarowy 30cm)
- przy obniżce betonowe 8x30cm
- ulica, odwodnienie rowku ściekowego
- przy zjeździe przemysłowym materiałowym
- ulica, wpust deszczowy do wymiany na nowy
- przy przekroju konstrukcyjny

PRACOWNIA DROGOWA
AB-PROJEKT
mgr inż. Andrzej BIZIWKA
upr. 0/0/2012
ul. Żeromskiego 11
Tel. kom.: (+48) 602 527 775
NIP: 655-168-67-13

NR W.	MIEJSCE: MIASTO ŻYWIEC ul. Rynek 2, 34-300 Żywiec
TYT. PROJEKTU:	"Modernizacja ciągów drogowych ulicy Sienkiewicza i ulicy Żeromskiego w Żywcu"
TYT. RYSUNKU:	Plan sytuacyjny (część 2 - ul. Żeromskiego)
SPRAWDZ.:	mgr inż. Grzegorz DSTASZEWSKI
PROJEKT.:	mgr inż. Andrzej BIZIWKA
RYSOWAŁ:	mgr inż. Andrzej BIZIWKA
SKALA:	1:500
DATA:	marzec 2023
NR W.:	107 / 88
BRANŻA:	DROGOWA
NR RYS.:	D.2.2