


PRZEKROJE POPRZECZNE TYPOWE
ULICA GROBLA KM 0+000,00 - 0+275,00

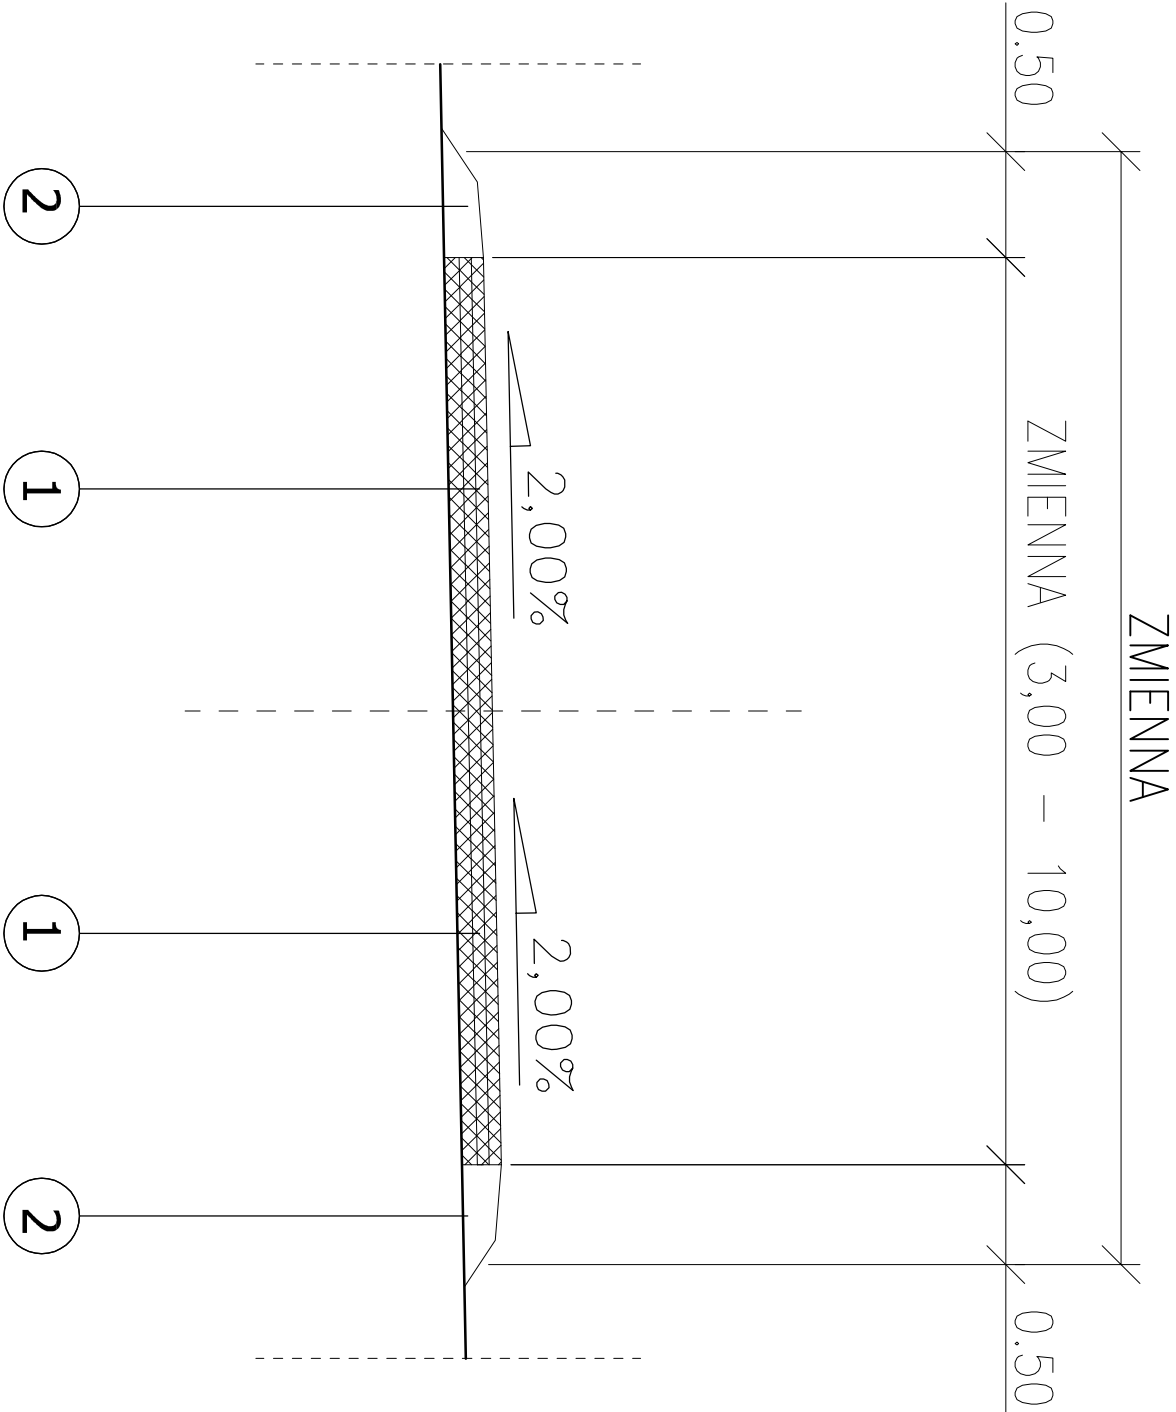

OPISY KONSTRUKCJI NAWIERZCHNI

- 1**
- ULICA GROBLA - JEZDNIA**
- 4 cm - WARSTWA ŚCIERALNA BA 0/12,8 O ZWIĘKSZONEJ ODPORNOŚCI NA DEFORMACJE TRWAŁE WŁDŁG. D.05.03.05
- 4 cm - WARSTWA WIĄZĄCA BA 0/16,0 O ZWIĘKSZONEJ ODPORNOŚCI NA DEFORMACJE TRWAŁE WŁDŁG. D.05.03.05
- 4 cm - WARSTWA PROFILUJĄCA ŚREDNIO Z BA 0/16 WŁDŁG. D.05.03.05
- WYPROFILOWANE I ZAGĘSZCZONE PODŁOŻE GRUNTOWE E₂=100 MPa

- 2**
- ULICA GROBLA - POBOCZE Z KRUSZYWĄ ŁAMANEGO**
- POBOCZE Z KRUSZYWĄ ŁAMANEGO F= 2 x 0,05 m²/mb WŁDŁG. D.04.04.02
- WYPROFILOWANE I ZAGĘSZCZONE PODŁOŻE GRUNTOWE E₂=100 MPa

<div><div>PRACOWNIA DROGOWA</div><div><div>41-215 SOSNOWIEC</div><div>UL. STARZYŃSKIEGO 51</div><div>TEL/FAX: (032)263-39-33</div><div>NIP: 631-166-41-13</div></div><div><div>MGR inż. ANDRZEJ BZÓWKA</div><div>MIASTO Żywiec</div></div></div>			
UMOWA NR:	INWESTOR:	34-300 Żywiec, ul. Rynek 2	
Tytuł opracowania:			
REMONT ul. GROBLA I GROBLA BOCZNA w Żywcu w KM 0+000 - 0+275 ORAZ 0+000 - 0+310			
Tytuł rysunku:			
PRZKROJE TYPOWE			
OPRACOWAŁ:	NR UPR.:	POPRS.:	SKALA: 1:25
PROJEKTOWAŁ:	MGR inż. Andrzej BZÓWKA	NR UPR.: 107/98	POPRS. <i>W. Bzówka</i> DATA: 08.2019
PROJEKTOWAŁ:	NR UPR.:	POPRS.:	BRANŻA: DROGOWA
PROJEKTOWAŁ:	NR UPR.:	POPRS.:	NR RYS.: 2