


PRZEKROJE POPRZECZNE  
ULICA NAD WITEM - KM 0+000,00 - 0+224,00

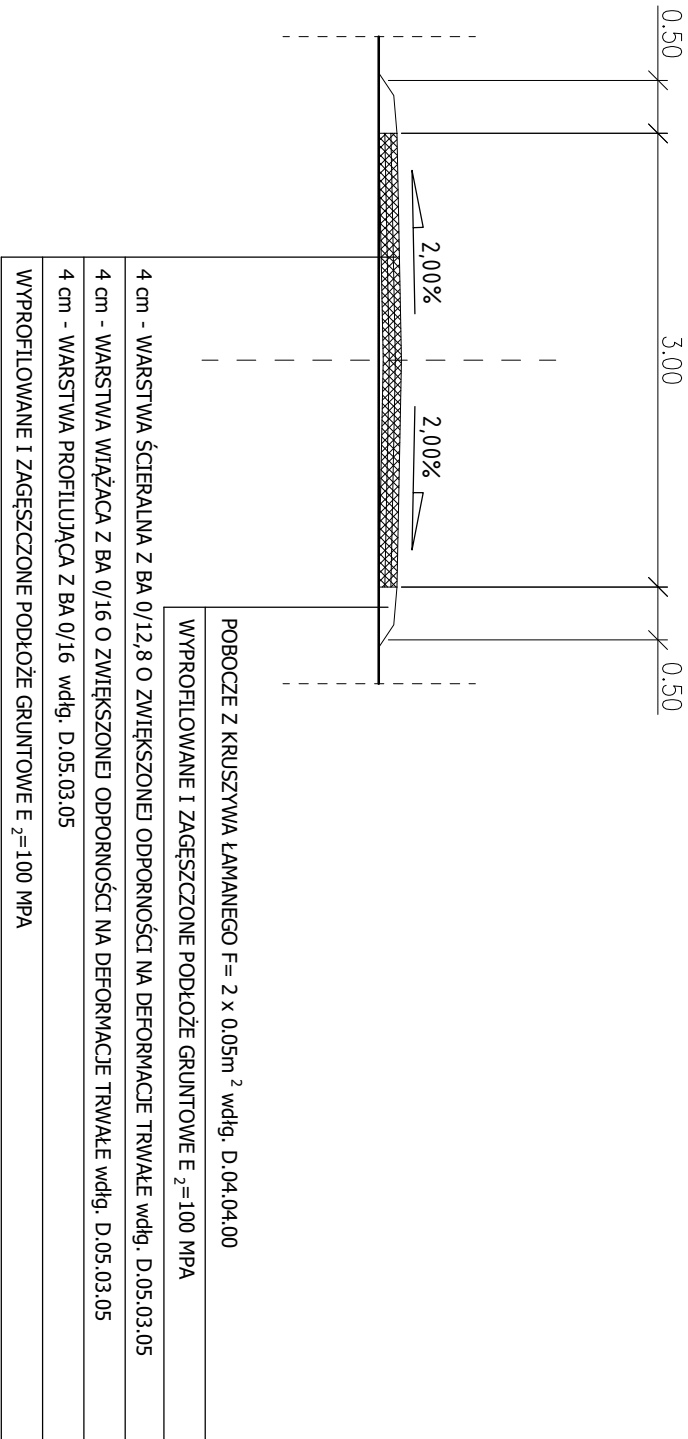

RYSLUNEK:	Przekroje typowe		
OBIEKT:	Remont ulicy NAD WITEM w Żywcu		
INWESTOR:	MIASTO ŻYWIEC 34-300 Żywiec, RYNEK 2		
AUTOR OPRACOWANIA:	SKALA:	PODRS	
młr inż. WOJCIECH KUPCZAK Cieplic ul. Sarnia 2, 34-300 Wygomska Górka upr. budowlana nr 46788 BB e-mail: amk@wzm@o2.pl	1:50		
DATA:	PAŹDZIERNIK 2023	NR RYS	
		2a	