


PRZEKROJE POPRZECZNE

ULICA ZA ŁYSKĄ - ETAP IV - KM 0+000,00 - 0+410,00

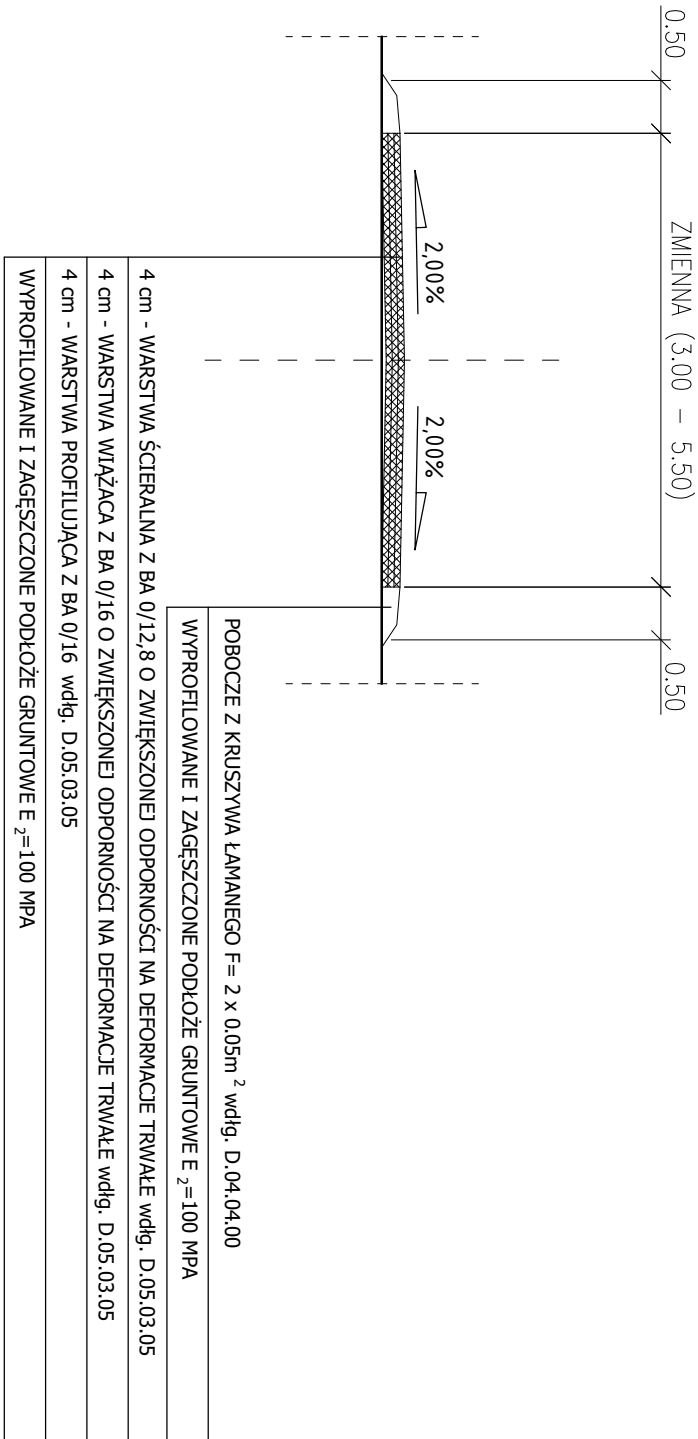

RYSLINER:	Przekroje typowe		
OBIEKT:	Remont ulicy Za Łyską - ETAP IV w Żywcu		
INWESTOR:	MIASTO ŻYWIEC		
AUTOR OPRACOWANIA:	34-300 Żywiec, RYNEK 2		
mgr inż. WOJCIECH KUPCZAK	SKALA:	1:50	PODRS
ul. Sarna 2, 34-300 Żywiec, Rynek 2	DATA:	PAŹDZIERNIK 2023	NR RYS
upr. budowlana nr 46788 BB	email: amk@mw@o2.pl		
2a			