


PRZEKROJE POPRZECZNE

ULICA KALINOWA I KONWALIOWA - ODCINEK C - KM 0+000,00 - 0+140,00

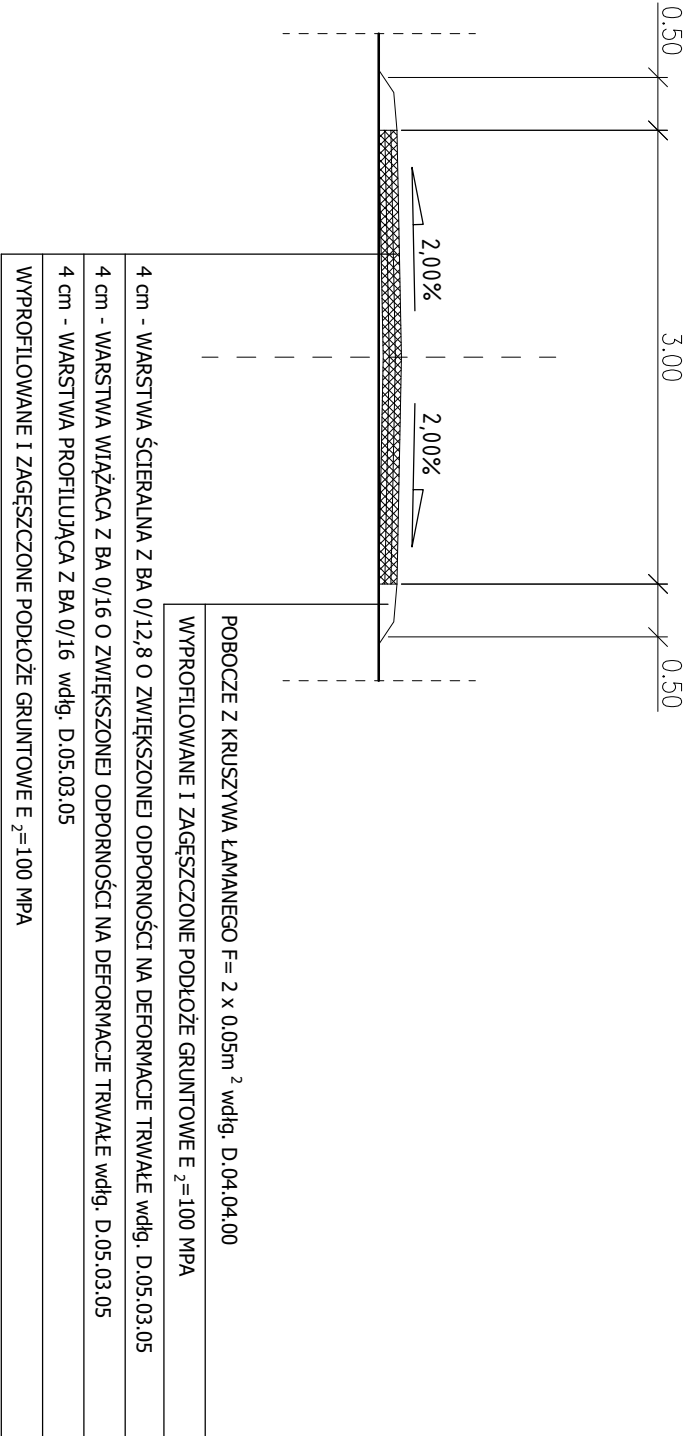

RYSLUNEK:	Przekroje typowe		
OBIEKT:	Remont ulic Kalinowej i Konwaliowej w Żywcu		
INWESTOR:	MIASTO ŻYWIEC		
AUTOR OPRACOWANIA:	34-300 Żywiec, RYNEK 2		
mgr inż. WOJCIECH KUPCZAK	SKALA:	1:50	PODPS:
ul. Słoneczna 2, 34-300 Żywiec, Rynek 2	DATA:	PAŹDZIERNIK 2023	NR RYS:
upr. budowlana nr 46788 BŚ			
email: mkupc@o2.pl			
			2c