


PRZEKROJE POPRZECZNE
ULICA NAD WITEM - KM 0+000,00 - 0+224,00

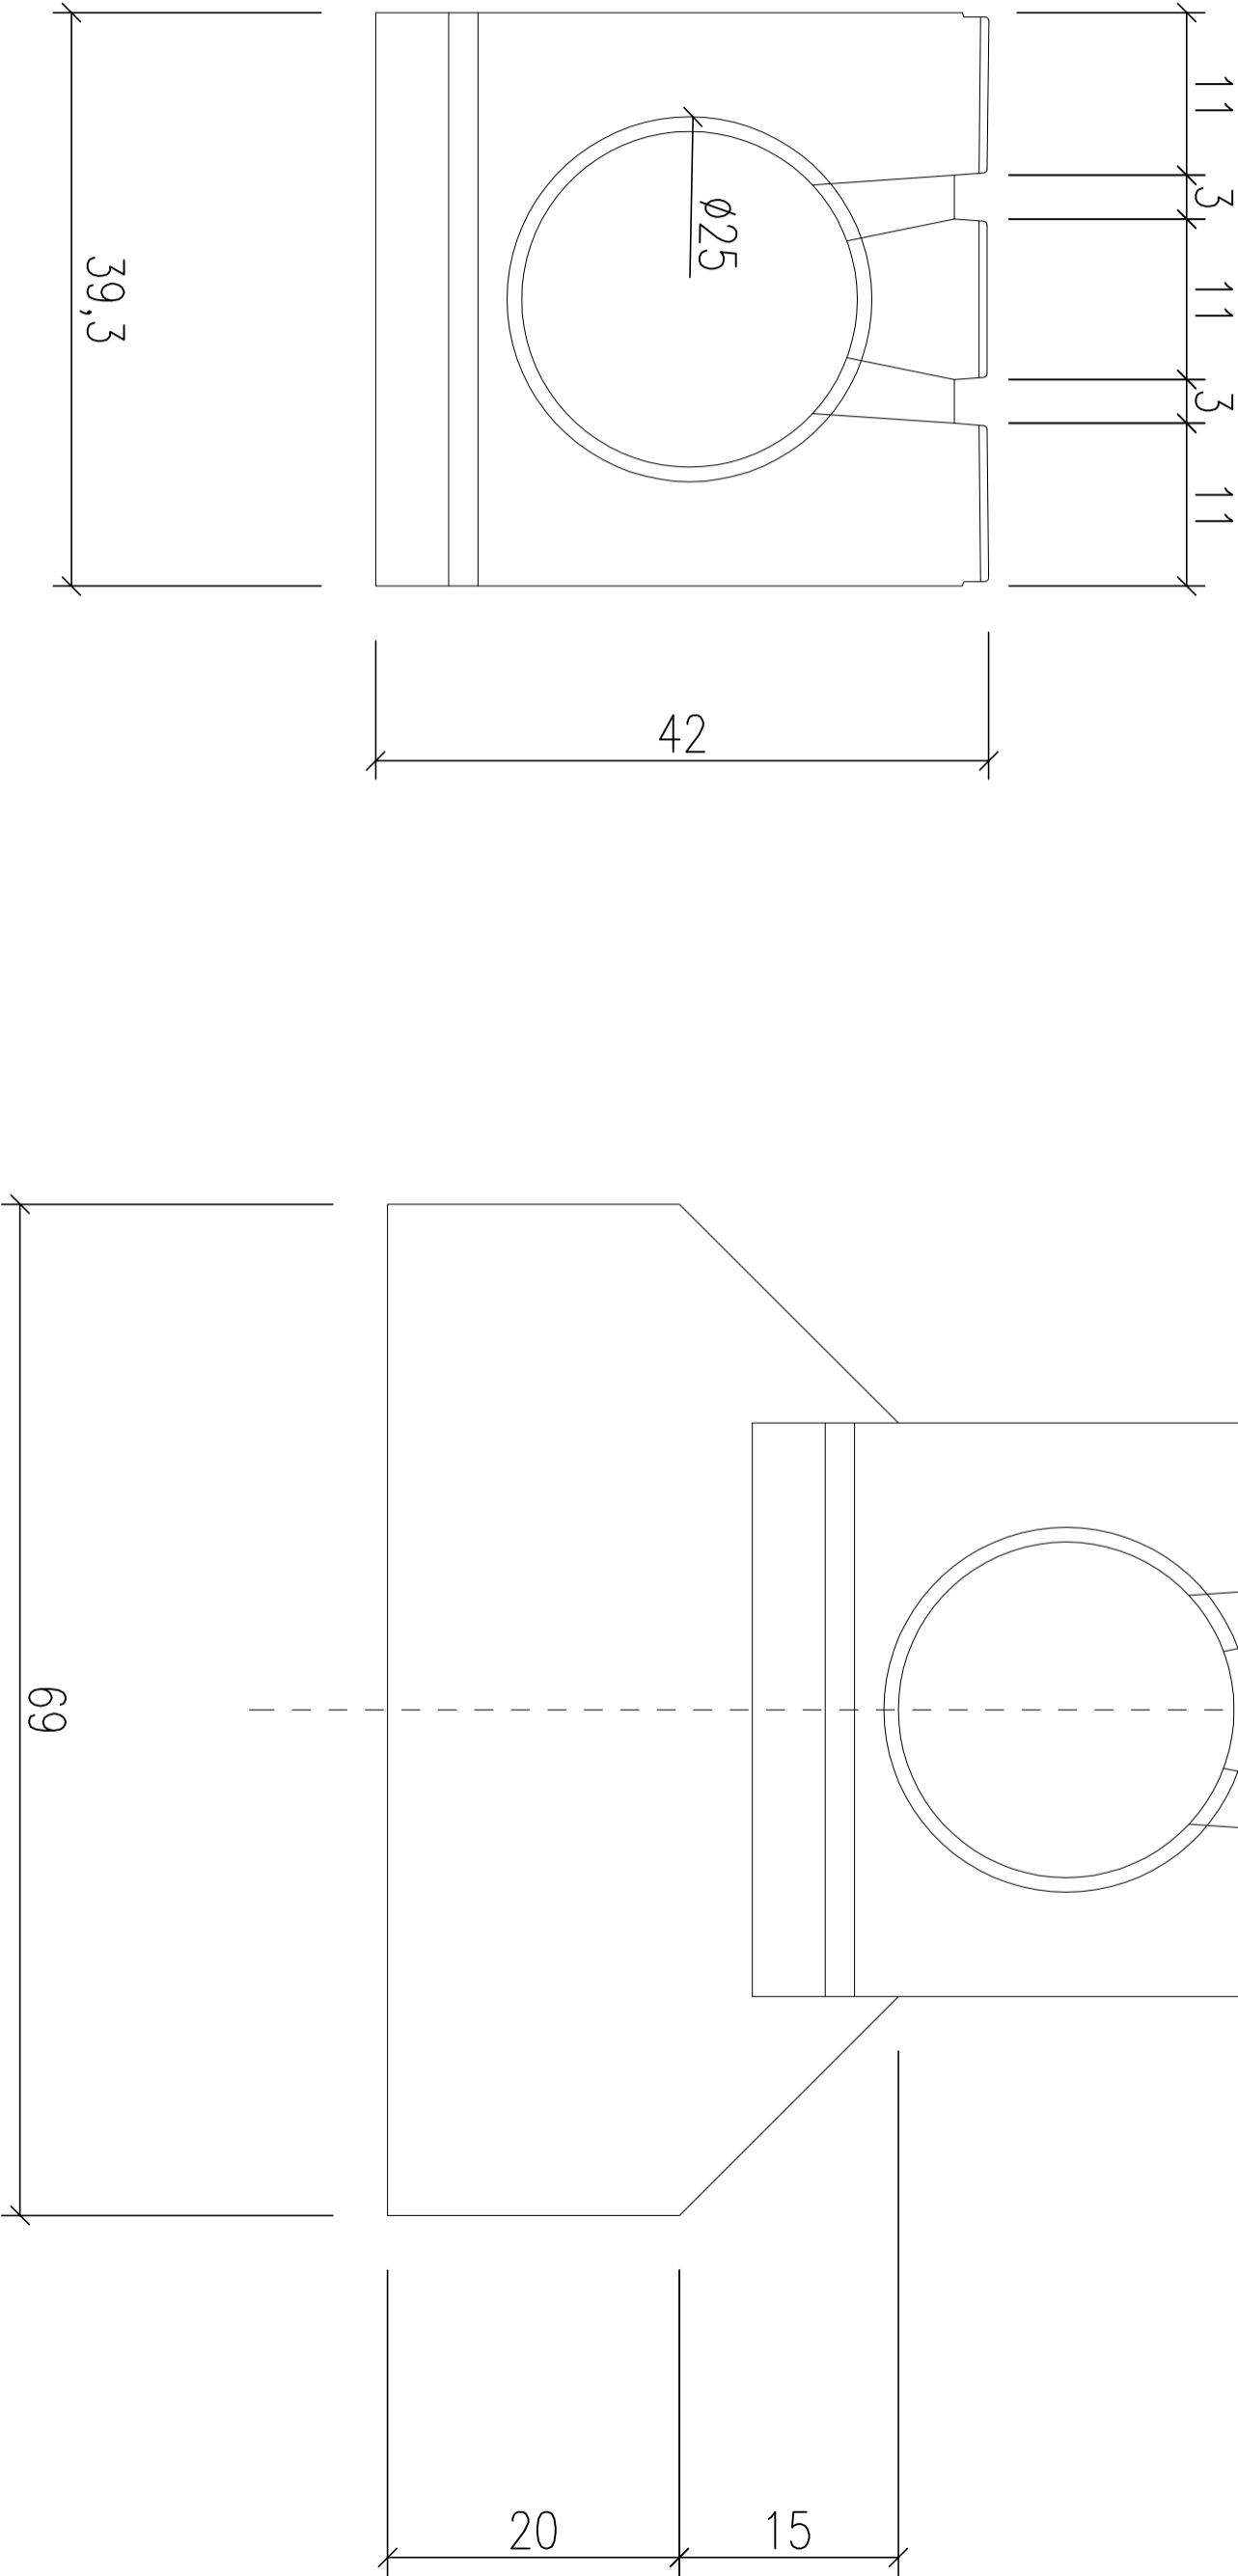

ULICA NAD WITEM - KORYTKO SZCZELINOWE POLIMERO-BETONOWE PREFABRYKOWANE

KORYTKO POLIMEROWO - BETONOWE 39,3 x 42 x 100 BETON C 90/105 wdg. D.08.05.01
25 cm - ŁAWA BETONOWA - BETON C25/30 - 0,16m² / mb wdg. D.08.01.01
25 cm - KRUSZYWO ŁAMANE 0/63,0mm wdg. D.05.03.03
WYPROFILOWANE I ZAGĘSZCZONE PODŁOŻE GRUNTOWE E₂=100 MPa

Przekroje typowe			
RYSUNEK:			
OBJEKT:			
Remont ulicy NAD WITEM w Żywcu			
INWESTOR:			
MIASTO ŻYWIEC			
AUTOR OPRACOWANIA:			
mgr inż. WOJCIECH KUPCZAK			
ul. Sarnia 2, 34-300 Wygomska Góra			
upr. budowlana nr 46788 BS email: amirwiel@o2.pl			
SKALA:		PODS:	
1:50			
DATA:		NR RYS:	
PAŹDZIERNIK 2023		2b	