


PRZESKROJE POPRZECZNE TYPOWE
ULICA STOKOWA KM 0+000,00 - 0+045,00

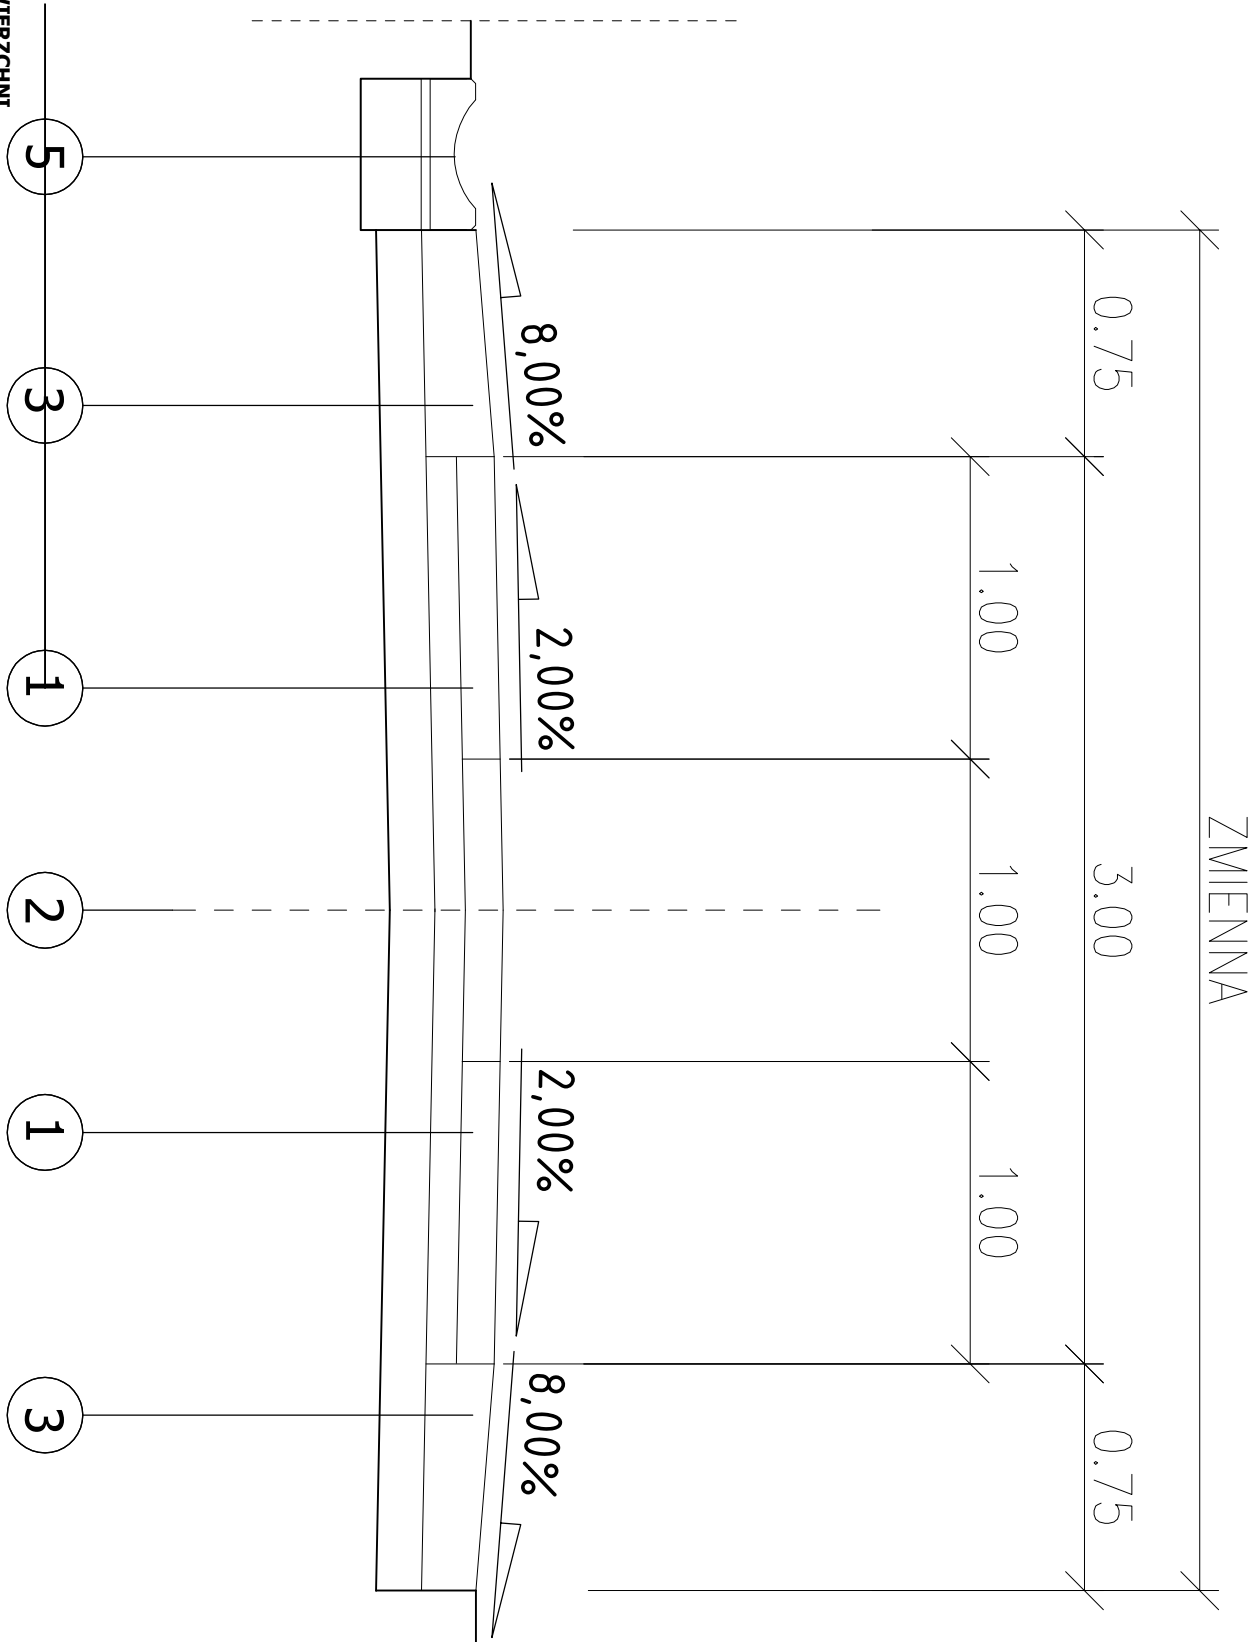

OPISY KONSTRUKCJI NAWIERZCHNI

ULICA STOKOWA - JEZDNIA

- 1 12,5 cm - PŁYTA ŻELBETOWA JOMB 100 x 75 x 12,5cm TYP CIĘŻKI ZBROJONA DWUWARSTWOWO
Z WYPEŁNIENIEM OTWORÓW KRUSZYWIEM ŁAMANYM 0/31,5mm według. D.05.03.03
- 2 10 cm - PODSYPKA PIASKOWA według. D.05.03.03
- 3 15 cm - KRUSZYWO ŁAMANE 0/31,5mm według. D.04.04.00
- 4 WYPROFILOWANE I ZAGĘSZCZONE PODŁOŻE GRUNTOWE E_z=100 MPa

ULICA STOKOWA - JEZDNIA BETON ASFALTOWY

- 1 12,5 cm - BETON ASFALTOWY 0/12,8 O ZWIĘKSZONEJ ODPORNOŚCI NA DEFORMACJE TRWAŁE według. D.05.03.05
- 2 10 cm - PODSYPKA PIASKOWA według. D.05.03.03
- 3 15 cm - KRUSZYWO ŁAMANE 0/31,5mm według. D.04.04.00
- 4 WYPROFILOWANE I ZAGĘSZCZONE PODŁOŻE GRUNTOWE E_z=100 MPa
- 5 **ULICA STOKOWA - POBOCZE Z KRUSZYWA ŁAMANEGO**
- 6 POBOCZE Z KRUSZYWA ŁAMANEGO F = 0,169 m² według. D.04.04.02
- 7 15 cm - KRUSZYWO ŁAMANE 0/31,5mm według. D.04.04.02
- 8 WYPROFILOWANE I ZAGĘSZCZONE PODŁOŻE GRUNTOWE E_z=100 MPa

ULICA STOKOWA - KORYTKO BETONOWE PREFABRYKOWANE

- 1 KORYTKO BETONOWE 50 x 50 x 15 BETON C 25/30 według. D.08.05.01
- 2 3 cm - PODSYPKA PIASKOWO-CEMENTOWA według. D.08.05.01
- 3 20 cm - ŁAWA BETONOWA - BETON C16/20 - 0,1m² według. D.08.01.01
- 4 WYPROFILOWANE I ZAGĘSZCZONE PODŁOŻE GRUNTOWE E_z=100 MPa

Opracował:		FAZA:	DATA:
Zadanie:	Remont ul. Stokowej w Żywcu	DOKUMENTACJA PRZETARGOWA	02.2024
Temat rys:	Przekroje typowe	BRANŻA: DROGOWA	SKALA: 1 : 25
Inwestor:	Miasto Żywiec 34-300 Żywiec, Rynek 2	RYSUJEK NUMER:	2a