


PRZESZCZEGUŁE PRZESZCZEGUŁE TYPUE
ULICA STOKOWA KM 0+045,00 - 0+118,50

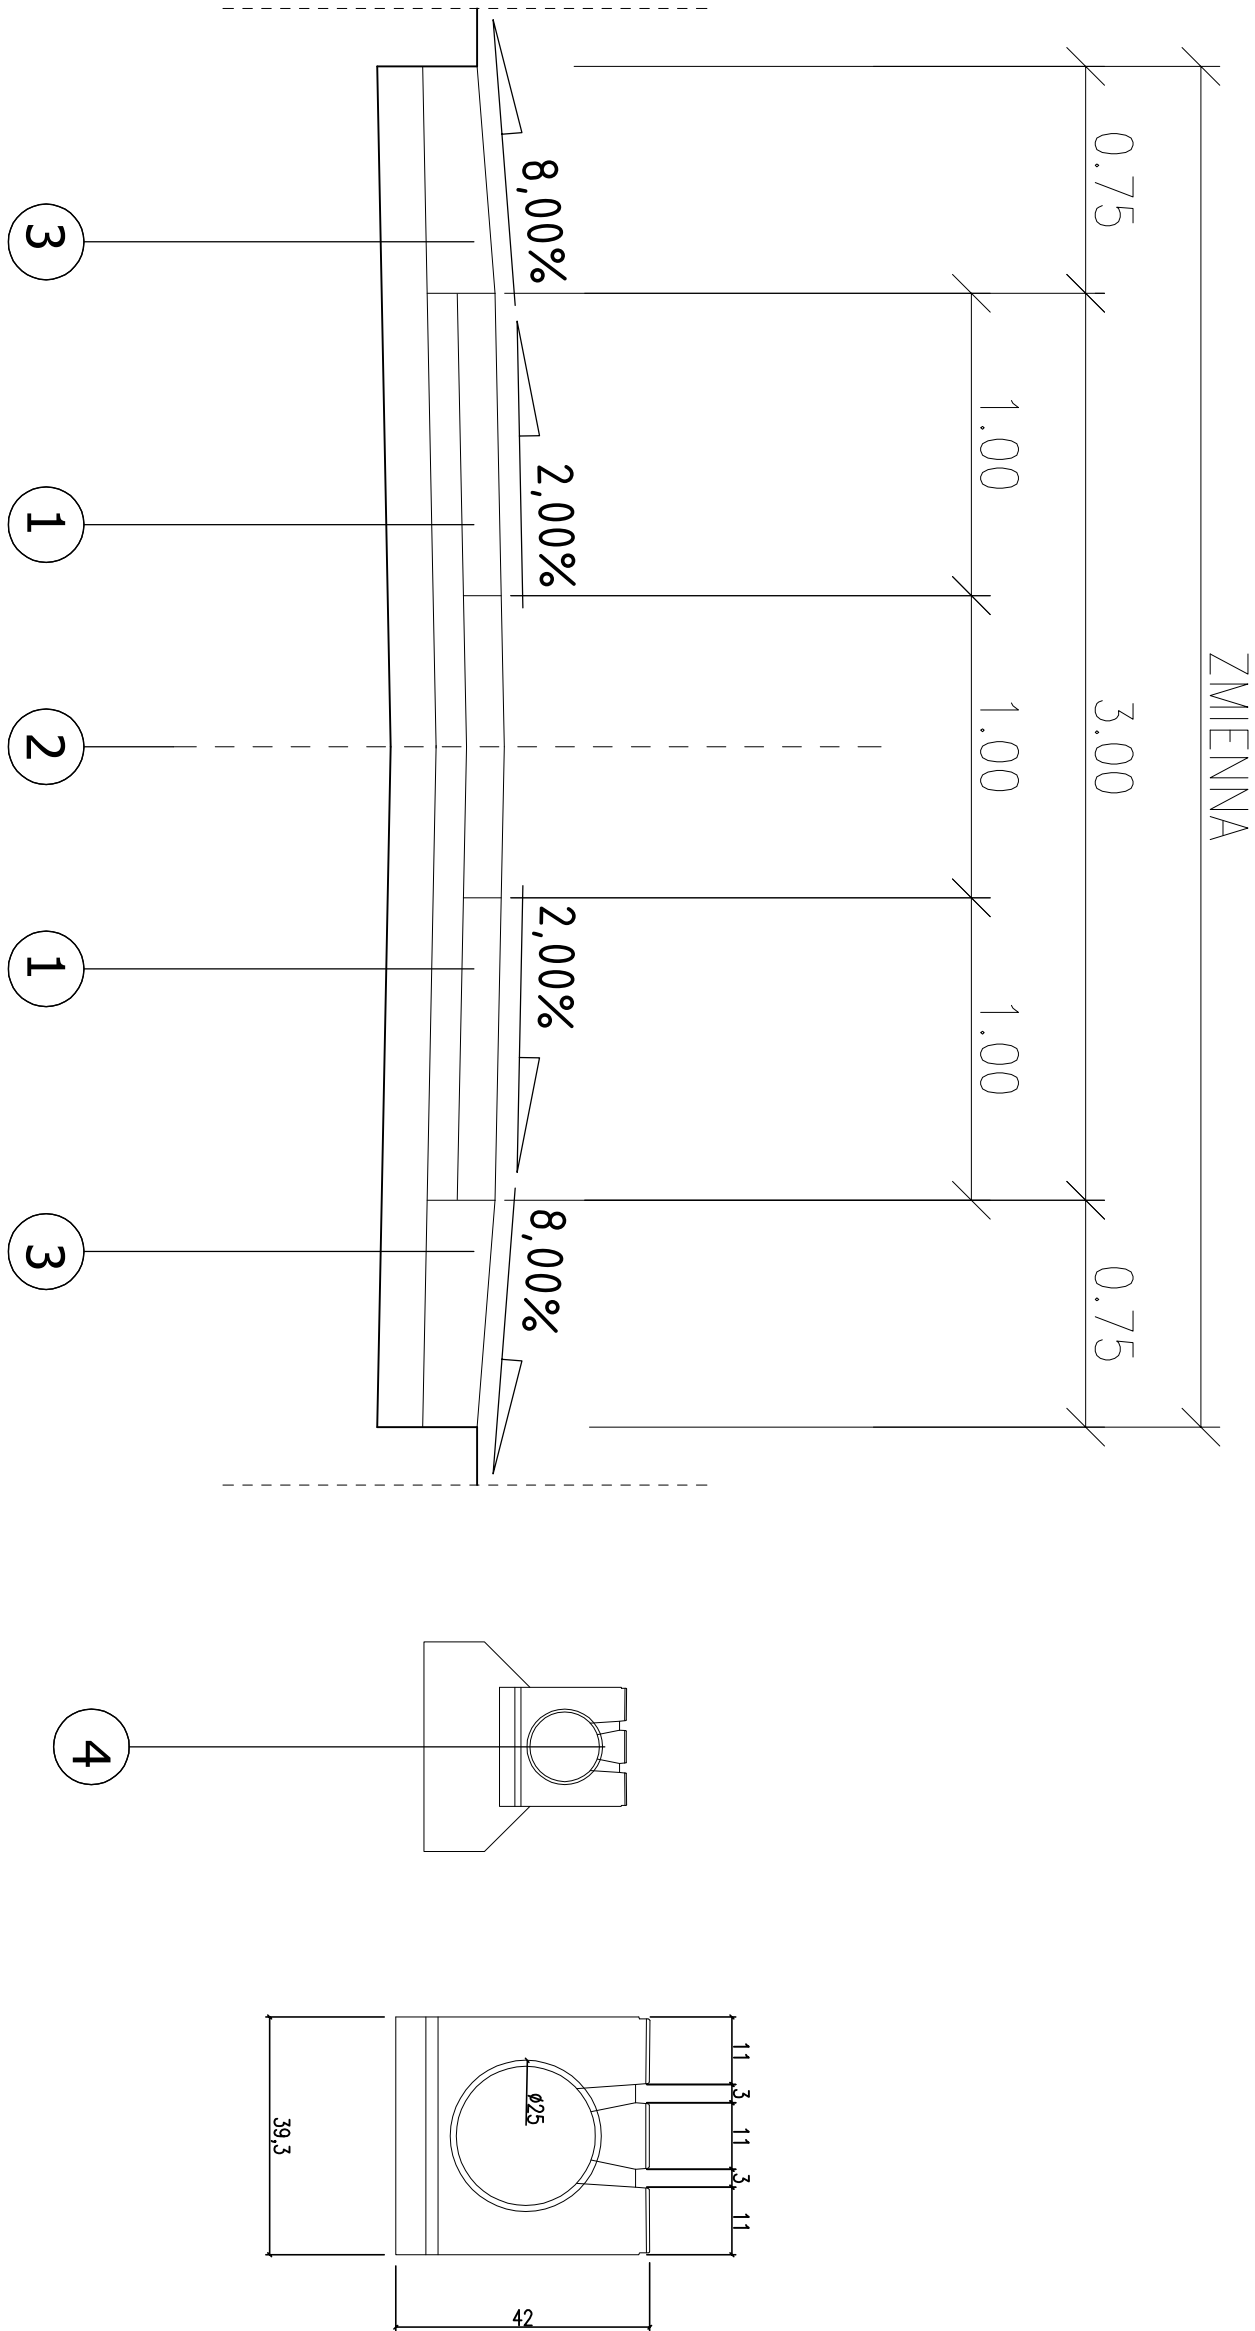

OPISY KONSTRUKCJI NAWIERZCHNI

ULICA STOKOWA - JEZDNIA

- 1 12,5 cm - PŁYTA ŻELBETOWA JOMB 100 x 75 x 12,5cm TYP CIĘŻKI ZBRODONA DWUWARSTWOWO
Z WYPEŁNIENIEM OTWORÓW KRUSZYWEM ŁAMANYM 0/31,5mm wdg. D.05.03.03
- 2 10 cm - PODSYPKA PIASKOWA wdg. D.05.03.03
- 3 15 cm - KRUSZYWO ŁAMANE 0/31,5mm wdg. D.04.04.00
- 4 WYPROFILOWANE I ZAGĘSZCZONE PODŁOŻE GRUNTOWE E_z=100 MPa

ULICA STOKOWA - JEZDNIA BETON ASFALTOWY

- 1 12,5 cm - BETON ASFALTOWY 0/12,8 O ZWIĘKSZONEJ ODPORNOŚCI NA DEFORMACJE TRWAŁE wdg. D.05.03.05
- 2 10 cm - PODSYPKA PIASKOWA wdg. D.05.03.03
- 3 15 cm - KRUSZYWO ŁAMANE 0/31,5mm wdg. D.04.04.00
- 4 WYPROFILOWANE I ZAGĘSZCZONE PODŁOŻE GRUNTOWE E_z=100 MPa

ULICA STOKOWA - POBOCZE Z KRUSZYWA ŁAMANEGO

- 1 POBOCZE Z KRUSZYWA ŁAMANEGO F= 0,169 m² wdg. D.04.04.02
- 2 15 cm - KRUSZYWO ŁAMANE 0/31,5mm wdg. D.04.04.02
- 3 WYPROFILOWANE I ZAGĘSZCZONE PODŁOŻE GRUNTOWE E_z=100 MPa

Opracował:	Zadanie:	Remont ul. Stokowej w Żywcu	FAZA:	DOKUMENTACJA PRZETARGOWA	DATA:	02.2024
	Temat rys:	Przekroje typowe	BRANŻA:	DROGOWA	SKALA:	1 : 25
	Investor:	Miasto Żywiec	RYSUNEK	NUMER:	2b	
		34-300 Żywiec, Rynek 2				