


PRZESZCZEGE POPRZECZNE TYPOWE  
ULICA BŁAWATKOWA KM 0+051,00 - 0+084,00

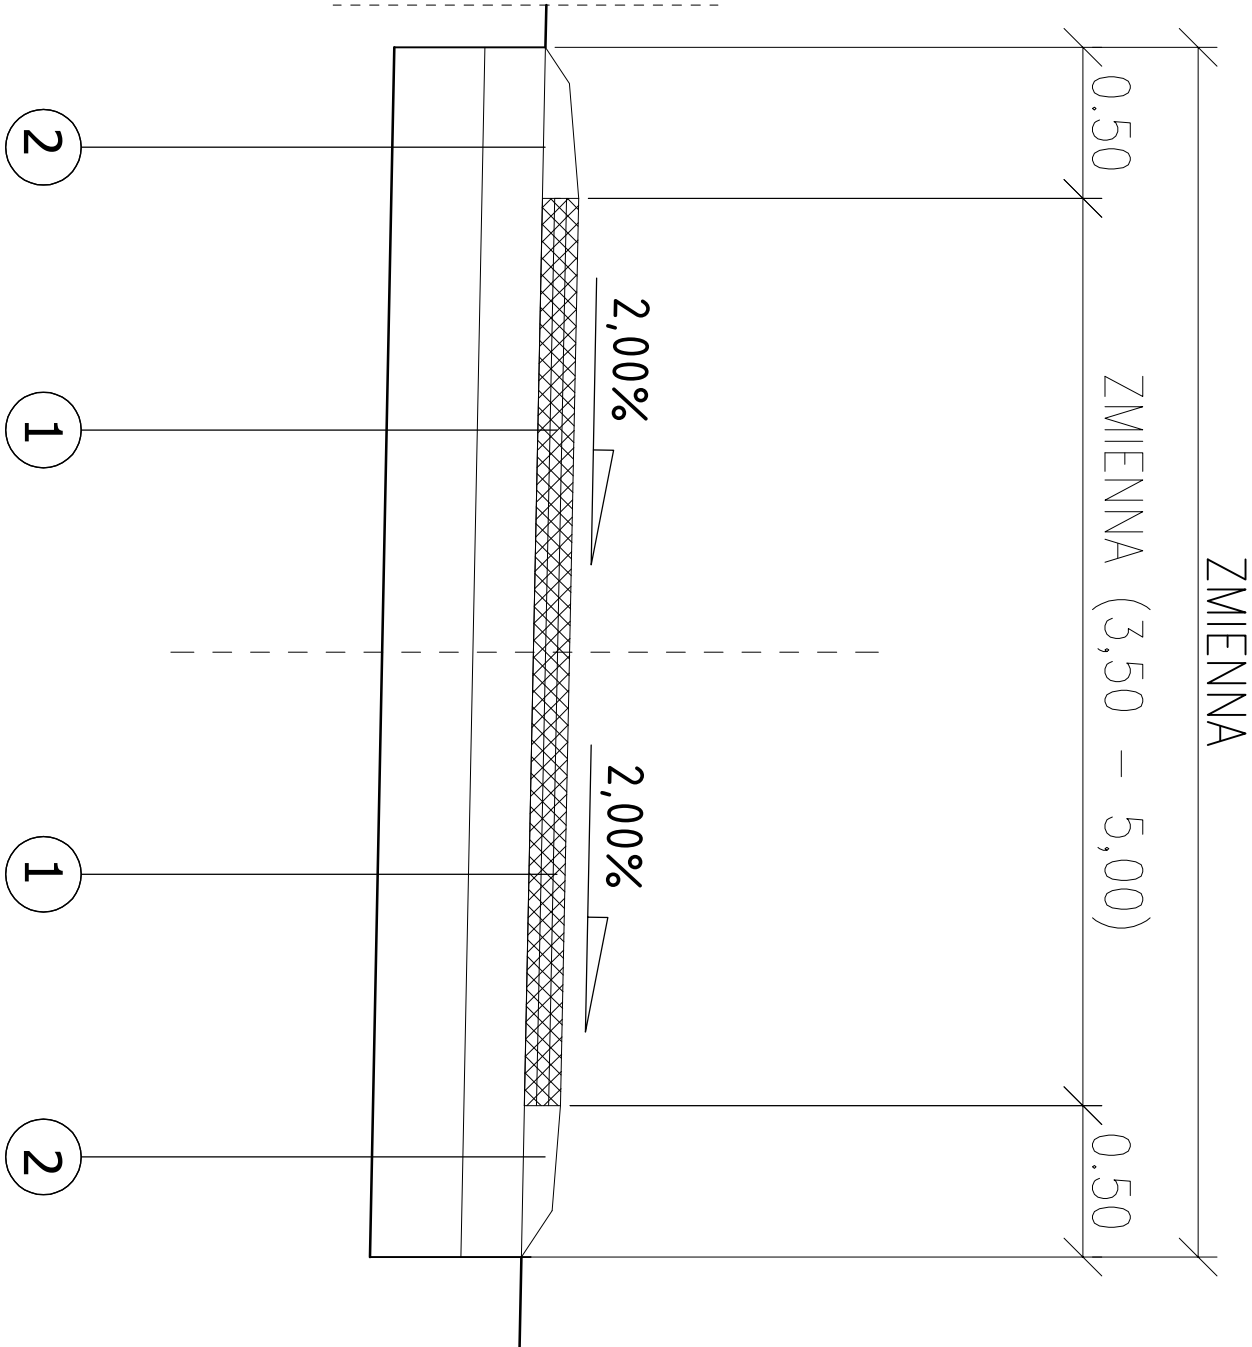

OPISY KONSTRUKCJI NAWIERZCHNI

ULICA BŁAWATKOWA - JEZDNI

- 1
- 4 cm - WARSTWA ŚCIERAŁNA Z BA 0/12,8 O ZWIĘKSZONEJ ODPORNOŚCI NA DEFORMACJE TRWAŁE WŁDŁ. D.05.03.05
- 4 cm - WARSTWA WIĄZĄCA Z BA 0/16 O ZWIĘKSZONEJ ODPORNOŚCI NA DEFORMACJE TRWAŁE WŁDŁ. D.05.03.05
- 4 cm - WARSTWA PROFILUJĄCA ŚREDNIO Z BA 0/16 O ZWIĘKSZONEJ ODPORNOŚCI NA DEFORMACJE TRWAŁE WŁDŁ. D.05.03.05
- 20 cm - POBUDOWA ZASADNICZA KRUSZYWO ŁAMANE 0/31,5 mm WŁDŁ. D.04.04.02
- 30 cm - POBUDOWA POMOCNICZA KRUSZYWO ŁAMANE 0/63 mm WŁDŁ. D.04.04.02
- WYPROFILOWANE I ZAGĘSZCZONE PODŁOŻE GRUNTOWE E<sub>2</sub>=100 MPa

ULICA BŁAWATKOWA - POBOCZE Z KRUSZYWA ŁAMANE

- 2
- POBOCZE Z KRUSZYWA ŁAMANE F= 2 x 0,05 m<sup>2</sup> / mb WŁDŁ. D.04.04.02
- 20 cm - POBUDOWA ZASADNICZA KRUSZYWO ŁAMANE 0/31,5 mm WŁDŁ. D.04.04.02
- 30 cm - POBUDOWA POMOCNICZA KRUSZYWO ŁAMANE 0/63 mm WŁDŁ. D.04.04.02
- WYPROFILOWANE I ZAGĘSZCZONE PODŁOŻE GRUNTOWE E<sub>2</sub>=100 MPa

Opracował:		FAZA:	DATA:
Zadanie:	Remont ul. Bławatkowej w Żywcu	DOKUMENTACJA PRZETARGOWA	02.2024
Temat rys:	Przekroje typowe	BRANŻA: DROGOWA	SKALA: 1 : 25
Inwestor:	Miasto Żywiec 34-300 Żywiec, Rynek 2	RYSUNEK NUMER:	2b