


PRZEKROJE POPRZECZNE TYPOWE

ULICA OKRĘŻNA BOCZNA#2 KM 0+000,00 - 0+130,00

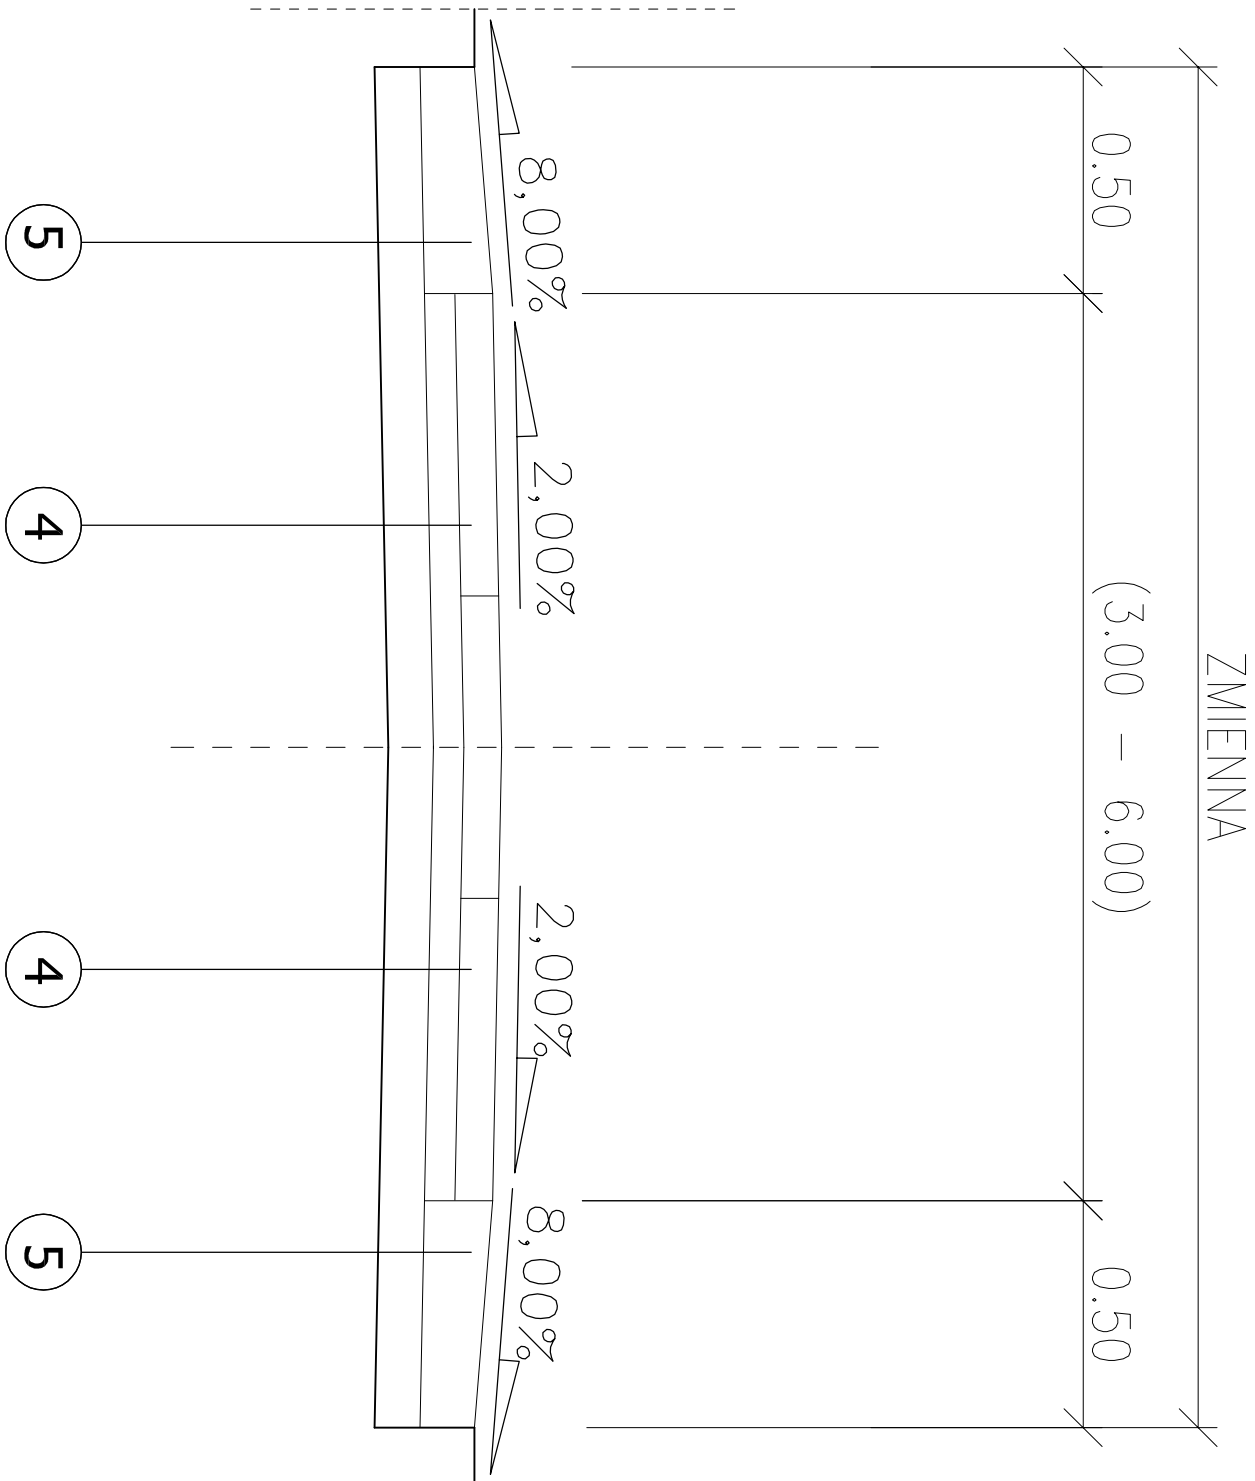

OPISY KONSTRUKCJI NAWIERZCHNI

ULICA OKRĘŻNA BOCZNA#2 - JEZDNIA

- 12,5 cm - PŁYTA ŻELBETOWA JOMB 100 x 75 x 12,5cm
Z WYPEŁNIENIEM OTWORÓW KRUSZYWEM ŁAMANYM 0/31,5mm według. D.05.03.03
- 10 cm - PODSYPKA PŁASKOWA według. D.05.03.03
- 15 cm - KRUSZYWO ŁAMANE 0/31,5mm według. D.04.04.02
- WYPROFILOWANE I ZAGĘSZCZONE PODŁOŻE GRUNTOWE E_z=100 MPa

ULICA OKRĘŻNA BOCZNA#2 - POBOCZE Z KRUSZYWA ŁAMANEGO

- POBOCZE Z KRUSZYWA ŁAMANEGO F= 0,169 m² według. D.04.04.02
- 15 cm - KRUSZYWO ŁAMANE 0/31,5mm według. D.04.04.02
- WYPROFILOWANE I ZAGĘSZCZONE PODŁOŻE GRUNTOWE E_z=100 MPa

Opracował:		FAZA:	DATA:
Zadanie:	Remont ul. Okrężnej w Żywcu	DOKUMENTACJA PRZETARGOWA	04.2020
Temat rys:	Przekroje typowe	BRANŻA: DROGOWA	SKALA: 1 : 25
Inwestor:	Miasto Żywiec 34-300 Żywiec, Rynek 2	RYSUNEK NUMER:	2e