


PRZEKROJE POPRZECZNE TYPOWE

ULICA OKRĘŻNA ETAP III KM 0+000,00 - 0+094,00

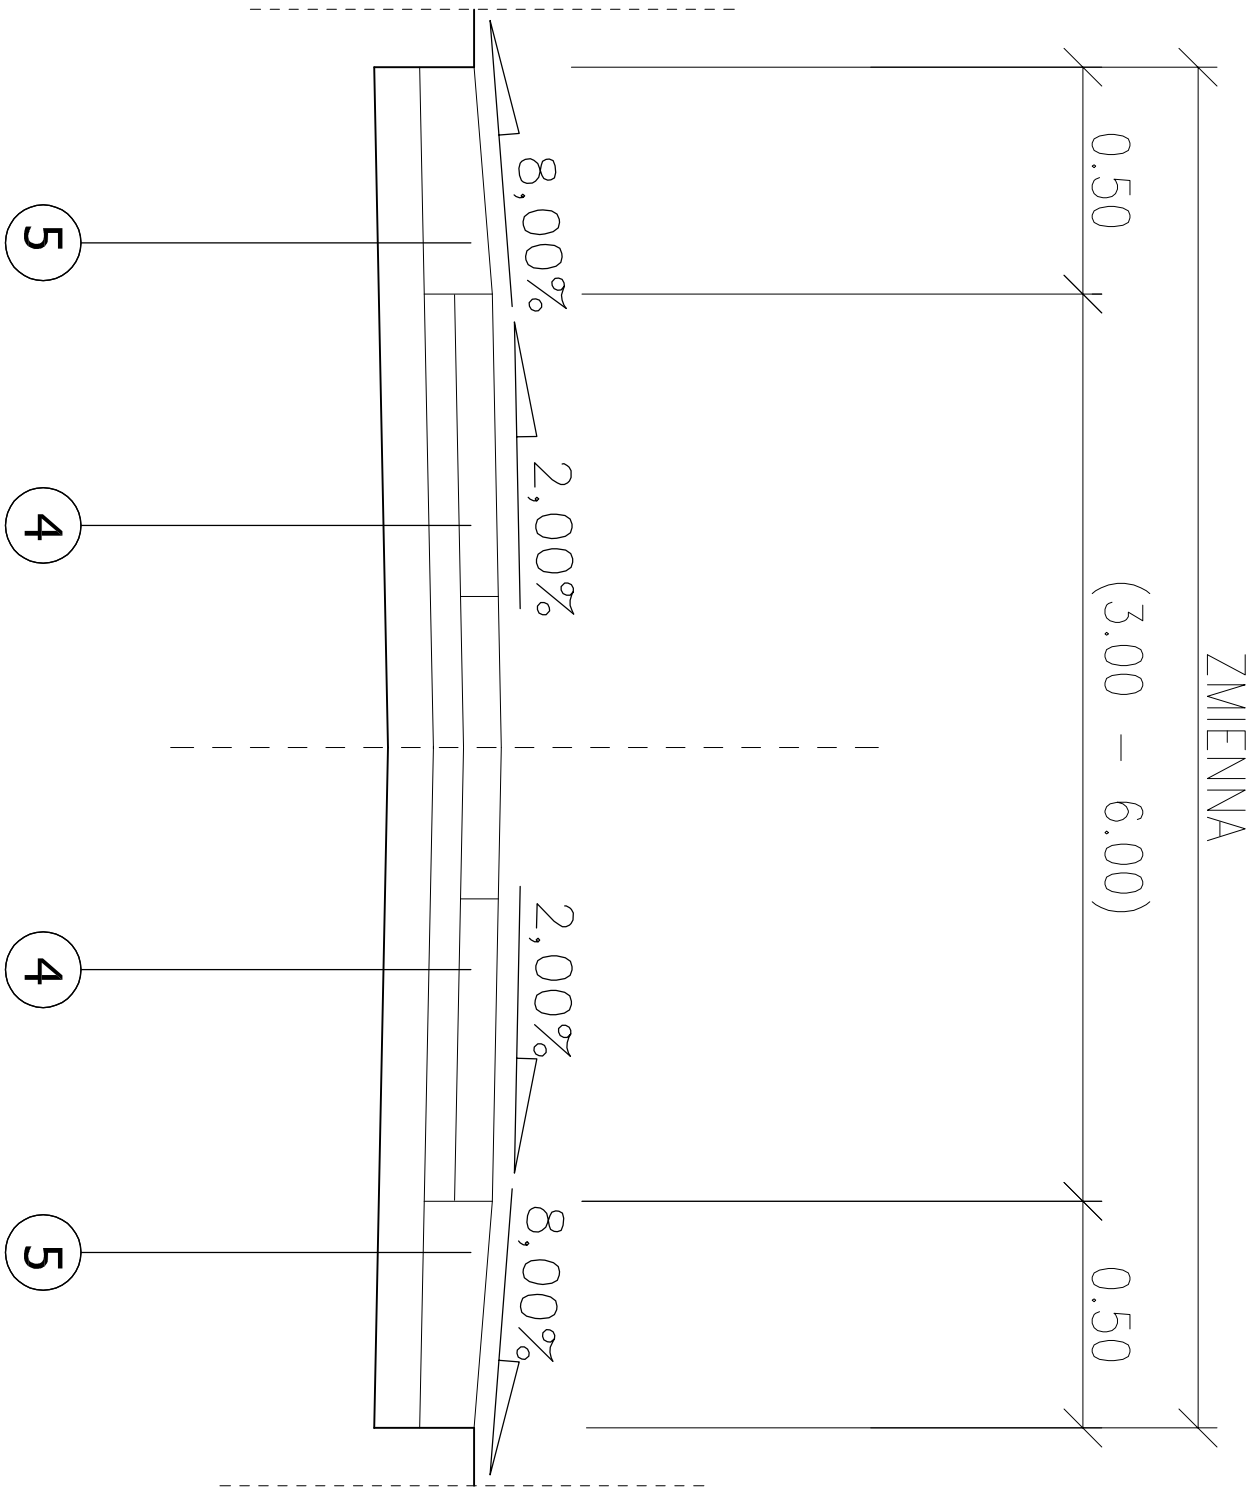

OPISY KONSTRUKCJI NAWIERZCHNI

ULICA OKRĘŻNA ETAP III - JEZDNIA

- 12,5 cm - PŁYTA ŻELBETOWA JOMB 100 x 75 x 12,5cm
Z WYPEŁNIENIEM OTWORÓW KRUSZYWEM ŁAMANYM 0/31,5mm wdg. D.05.03.03
10 cm - PODSYPKA PŁASKOWA wdg. D.05.03.03
15 cm - KRUSZYWO ŁAMANE 0/31,5mm wdg. D.04.04.02
WYPROFILOWANE I ZAGĘSZCZONE PODŁOŻE GRUNTOWE E_p=100 MPa

4

ULICA OKRĘŻNA ETAP III - POBOCZE Z KRUSZYWA ŁAMANEGO

- POBOCZE Z KRUSZYWA ŁAMANEGO F= 0,169 m² wdg. D.04.04.02
15 cm - KRUSZYWO ŁAMANE 0/31,5mm wdg. D.04.04.02
WYPROFILOWANE I ZAGĘSZCZONE PODŁOŻE GRUNTOWE E_p=100 MPa

5

Opracował:		FAZA:	DATA:
Zadanie:	Remont ul. Okrężnej w Żywcu	DOKUMENTACJA PRZETARGOWA	04.2020
Temat rys:	Przekroje typowe	BRANŻA: DROGOWA	SKALA: 1 : 25
Inwestor:	Miasto Żywiec 34-300 Żywiec, Rynek 2	RYSunEK NUMER:	2d