


PRZEKROJE POPRZECZNE TYPOWE

ULICA FUTRZARSKA KM 0+010,00 - 0+148,00

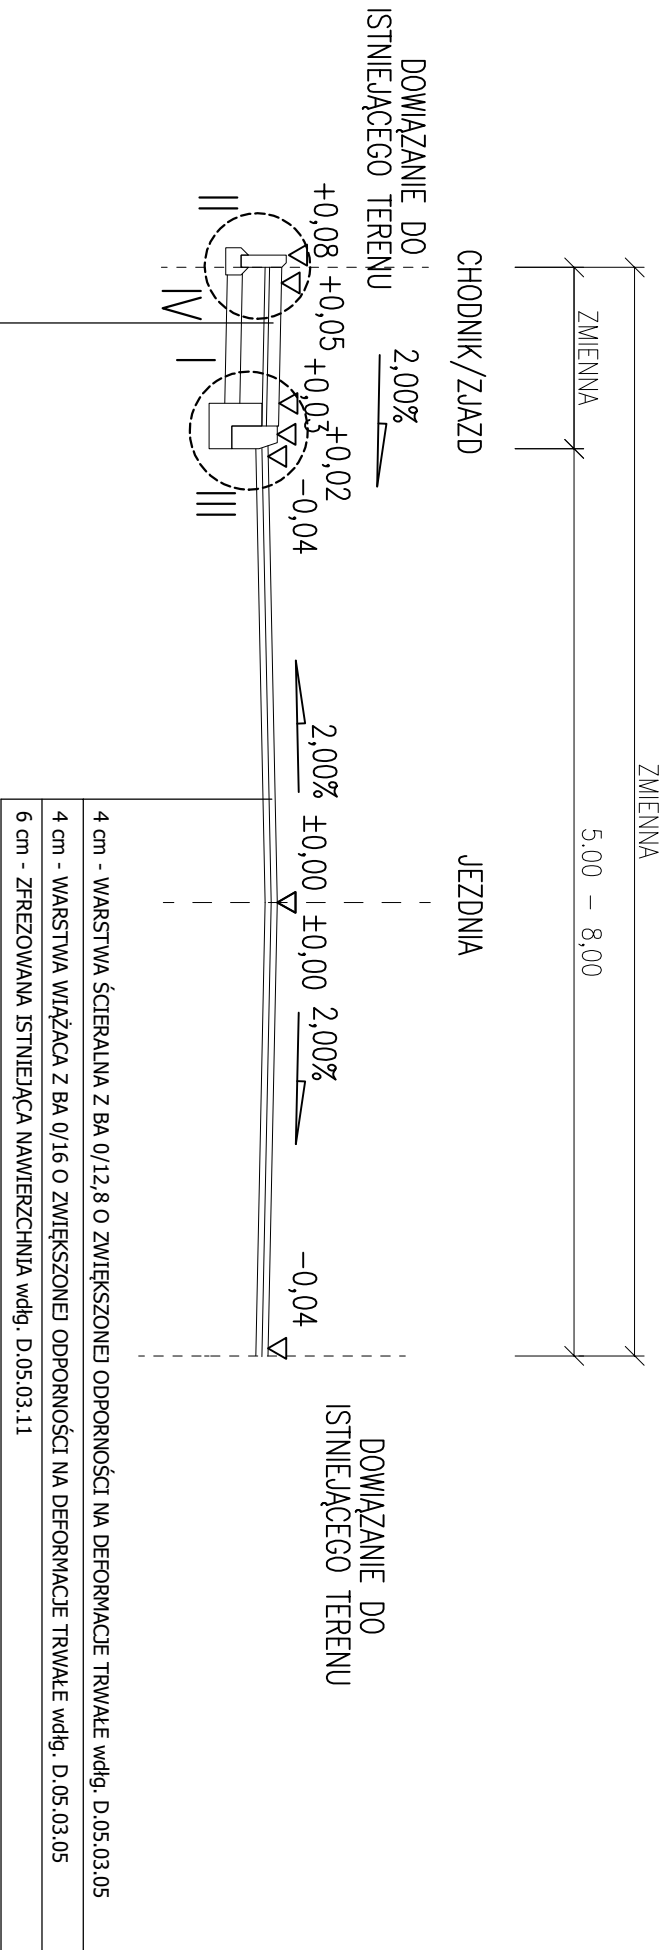

CHODNIK	8 cm - KOSTKA BRUKOWA BETONOWA TYP NOSTALIT SZARA wdg. D.05.03.23
	3 cm - PODSYPKA PIASKOWO-CEMENTOWA wdg. D.05.03.23
	15 cm - PODBUDOWA ZASADNICZA Z KRUSZYWA ŁAMANEGO 0/31,5mm STABILIZOWANEGO MECHANICZNIE wdg. D.04.04.02
	10 cm - PODBUDOWA POMOCNICZA Z KRUSZYWA ŁAMANEGO 0/63,0mm STABILIZOWANEGO MECHANICZNIE wdg. D.04.04.02
	WYPROFILOWANE I ZAGĘSZCZONE PODŁOŻE GRUNTOWE E _z =80 MPa
ZJAZD	8 cm - KOSTKA BRUKOWA BETONOWA TYP NOSTALIT CZERWONA wdg. D.05.03.23
	3 cm - PODSYPKA PIASKOWO-CEMENTOWA wdg. D.05.03.23
	20 cm - PODBUDOWA ZASADNICZA Z KRUSZYWA ŁAMANEGO 0/31,5mm STABILIZOWANEGO MECHANICZNIE wdg. D.04.04.02
	15 cm - PODBUDOWA POMOCNICZA Z KRUSZYWA ŁAMANEGO 0/63,0mm STABILIZOWANEGO MECHANICZNIE wdg. D.04.04.02
	WYPROFILOWANE I ZAGĘSZCZONE PODŁOŻE GRUNTOWE E _z =100 MPa

Opracował:		FAZA:	DATA:
Zadanie:	Remont ul. Futrzarskiej w Żywcu	DOKUMENTACJA PRZETARGOWA	02.2024
Temat rys:	Przekroje typowe	BRANŻA: DROGOWA	SKALA: 1 : 25
Inwestor:	Miasto Żywiec 34-300 Żywiec, Rynek 2	RYSUNEK NUMER:	2a