




SZCZEGÓŁ I

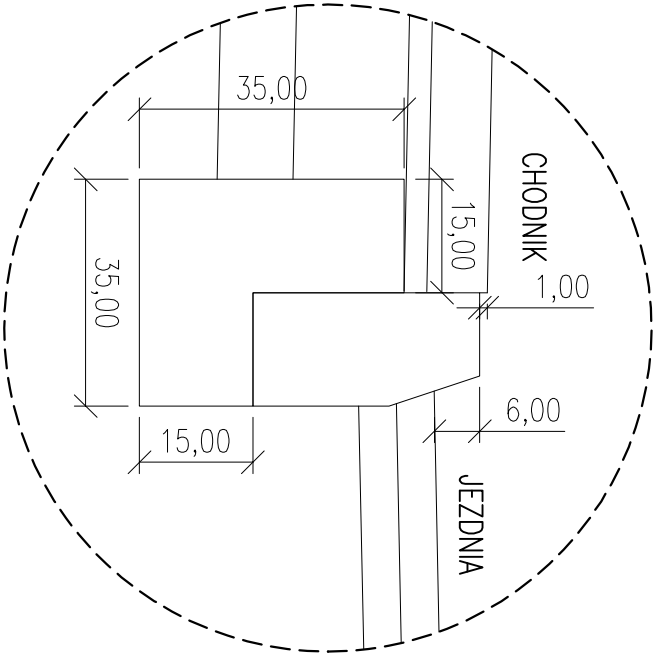


SZCZEGÓŁ II

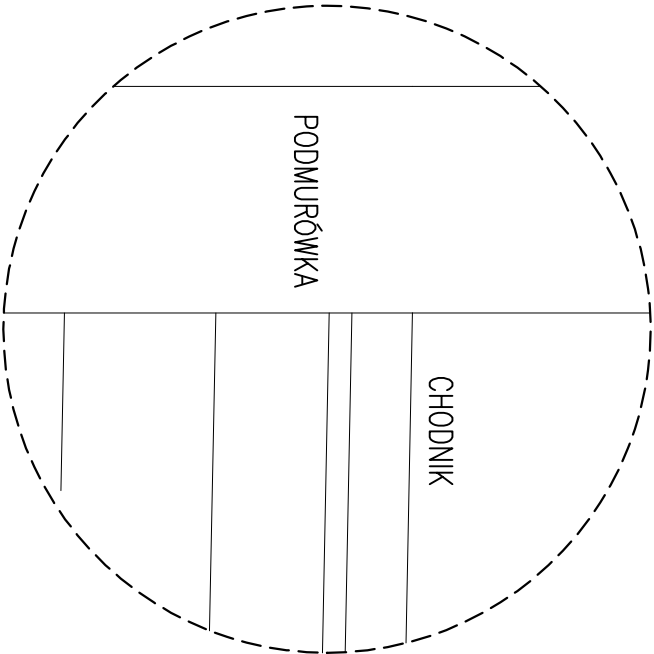

SZCZEGÓŁ III

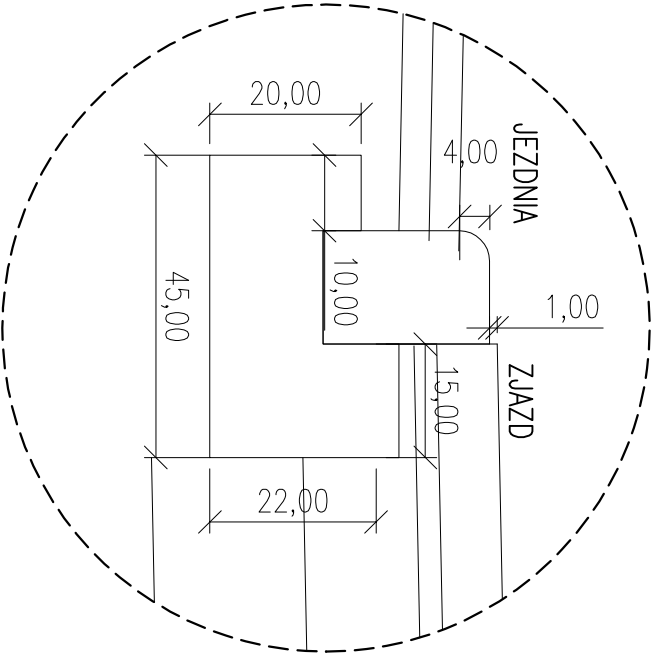

SZCZEGÓŁ IV

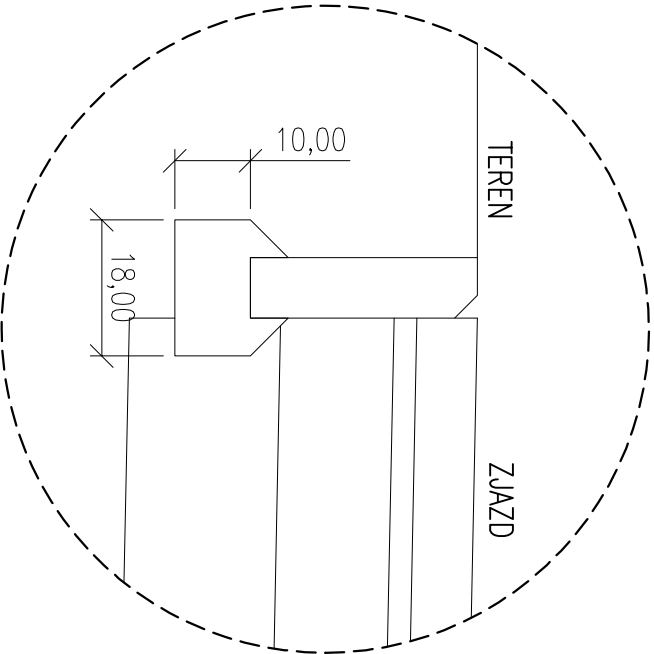

Opracował:	Zadanie:	Remont ul. Futrzarskiej w Żywcu	FAZA: DOKUMENTACJA PRZETARGOWA	DATA: 02.2024
	Temat rys:	Szczegóły drogowe	BRANŻA: DROGOWA	SKALA: 1 : 10
	Inwestor:	Miasto Żywiec 34-300 Żywiec, Rynek 2	RYSUNEK NUMER:	3