


PRZEKROJE POPRZECZNE TYPOWE

ULICA PÓŁKOLE KM 0+148,00 - 0+256,00

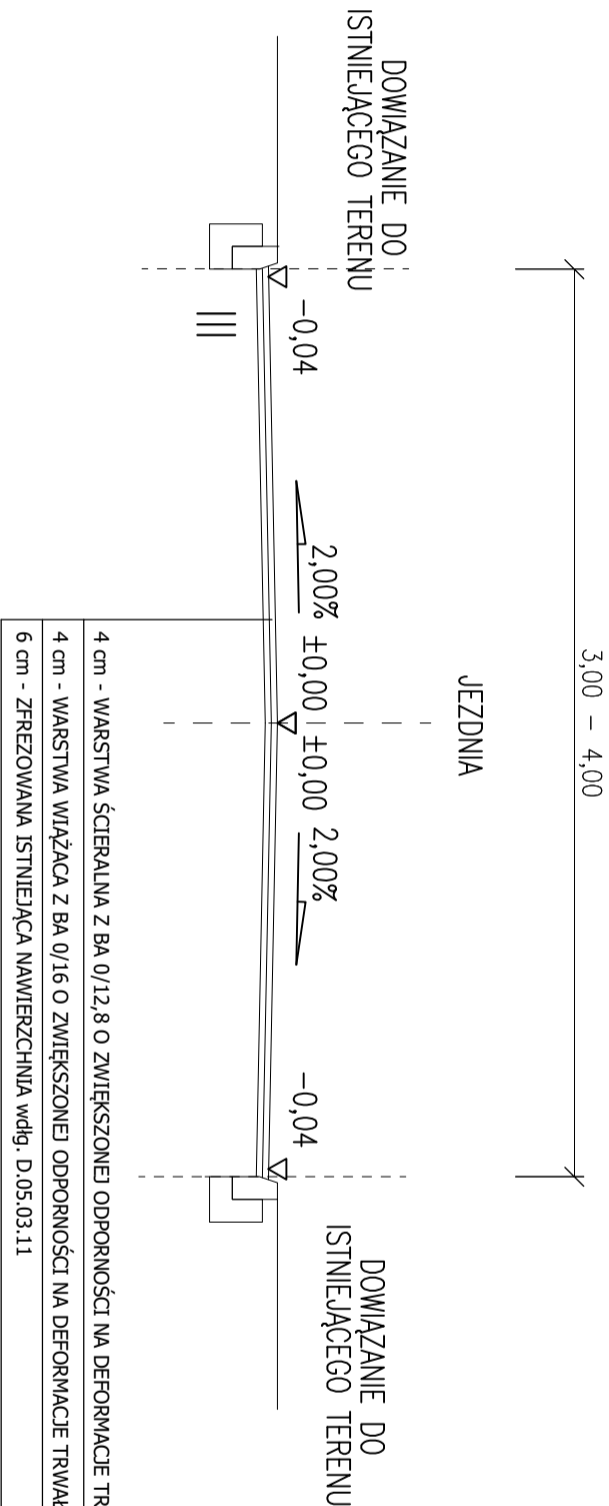

Opracował:		FAZA:	DATA:
Zadanie:	Remont ul. Futrzarskiej w Żywcu	DOKUMENTACJA PRZETARGOWA	02.2024
Temat rys:	Przekroje typowe	BRANŻA: DROGOWA	SKALA: 1 : 25
Inwestor:	Miasto Żywiec 34-300 Żywiec, Rynek 2	RYSUNEK NUMER:	2b