


PRZEKROJE POPRZECZNE TYPOWE

ULICA WODNA ODCINEK A KM 0+000,00 - 0+188,00

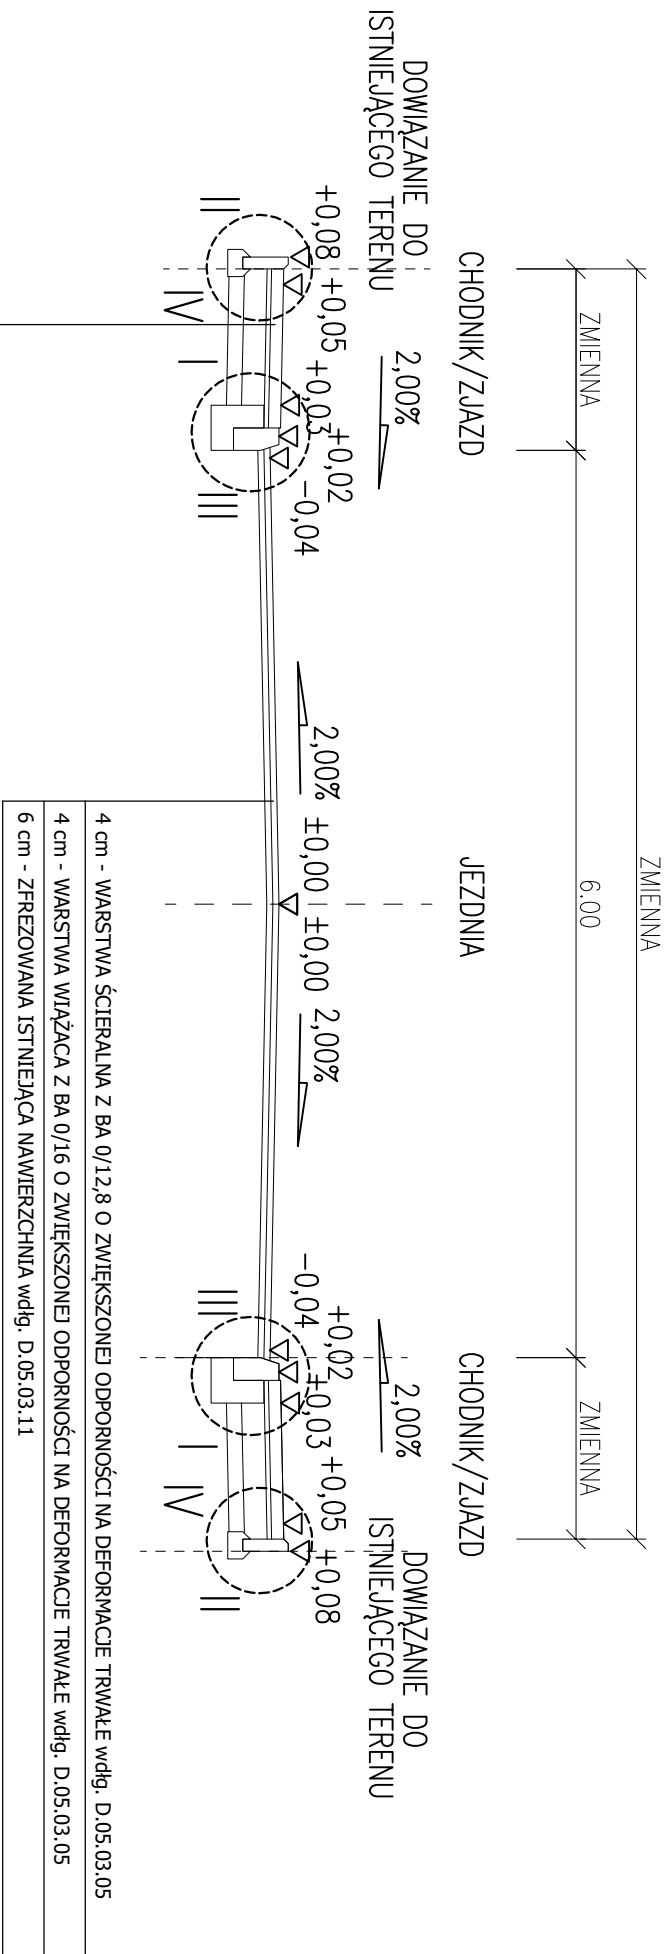

ZJAZD	4 cm - WARSTWA ŚCIERALNA Z BA 0/12,8 O ZWIĘKSZONEJ ODPORNOŚCI NA DEFORMACJE TRWAŁE WŁDG. D.05.03.05
	4 cm - WARSTWA WIĄŻĄCA Z BA 0/16 O ZWIĘKSZONEJ ODPORNOŚCI NA DEFORMACJE TRWAŁE WŁDG. D.05.03.05
	20 cm - PODBUDOWA ZASADNICZA Z KRUSZYWA ŁAMANEGO 0/31,5mm STABILIZOWANEGO MECHANICZNIE WŁDG. D.04.04.02
	15 cm - PODBUDOWA POMOCNICZA Z KRUSZYWA ŁAMANEGO 0/63,0mm STABILIZOWANEGO MECHANICZNIE WŁDG. D.04.04.02
	WYPROFILOWANE I ZAGĘSZCZONE PODŁOŻE GRUNTOWE E ₂ =100 MPa

Opracował:		FAZA:	DATA:
Zadanie:	Remont ul. Wodnej w Żywcu	DOKUMENTACJA PRZETARGOWA	02.2024
Temat rys:	Przekroje typowe	BRANŻA: DROGOWA	SKALA: 1 : 25
Inwestor:	Miasto Żywiec 34-300 Żywiec, Rynek 2	RYSUJEK NUMER:	2a