


PRZEKROJE POPRZECZNE TYPOWE

ULICA WODNA ODCINEK B KM 0+000,00 - 0+190,00

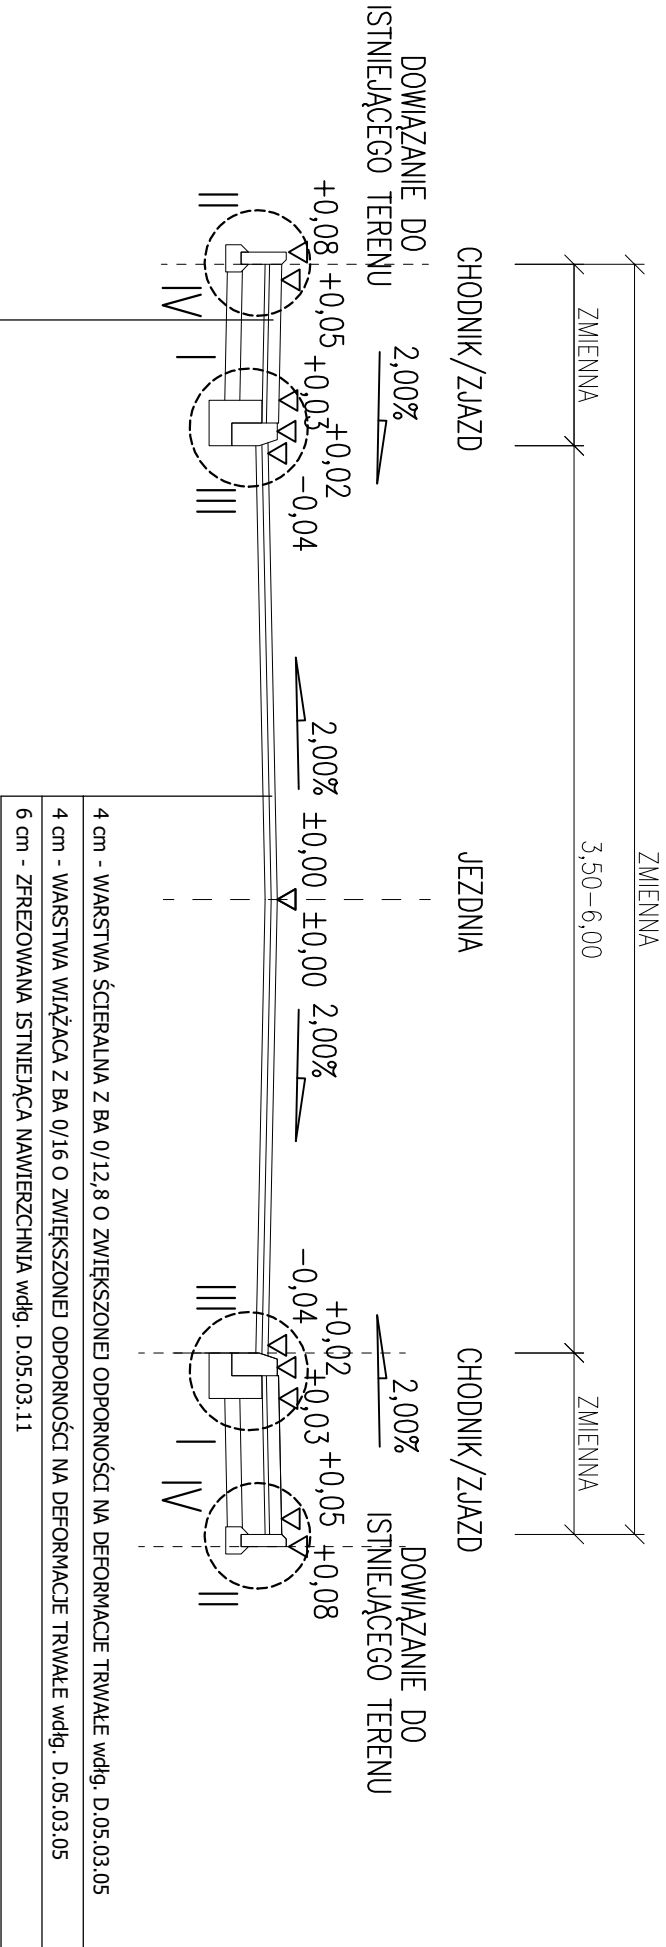

CHODNIK	4 cm - WARSTWA ŚCIERALNA Z BA 0/12,8 O ZWIĘKSZONEJ ODPORNOŚCI NA DEFORMACJE TRWAŁE wdg. D.05.03.05
	4 cm - WARSTWA WIĄŻĄCA Z BA 0/16 O ZWIĘKSZONEJ ODPORNOŚCI NA DEFORMACJE TRWAŁE wdg. D.05.03.05
	15 cm - PODBUDOWA ZASADNICZA Z KRUSZYWA ŁAMANEGO 0/31,5mm STABILIZOWANEGO MECHANICZNIE wdg. D.04.04.02
	10 cm - PODBUDOWA POMOCNICZA Z KRUSZYWA ŁAMANEGO 0/63,0mm STABILIZOWANEGO MECHANICZNIE wdg. D.04.04.02
ZJAZD	WYPROFILOWANE I ZAGĘSZCZONE PODŁOŻE GRUNTOWE E <sub>z</sub> =80 MPa
	4 cm - WARSTWA ŚCIERALNA Z BA 0/12,8 O ZWIĘKSZONEJ ODPORNOŚCI NA DEFORMACJE TRWAŁE wdg. D.05.03.05
	4 cm - WARSTWA WIĄŻĄCA Z BA 0/16 O ZWIĘKSZONEJ ODPORNOŚCI NA DEFORMACJE TRWAŁE wdg. D.05.03.05
	20 cm - PODBUDOWA ZASADNICZA Z KRUSZYWA ŁAMANEGO 0/31,5mm STABILIZOWANEGO MECHANICZNIE wdg. D.04.04.02
POBOCZE	15 cm - PODBUDOWA POMOCNICZA Z KRUSZYWA ŁAMANEGO 0/63,0mm STABILIZOWANEGO MECHANICZNIE wdg. D.04.04.02
	WYPROFILOWANE I ZAGĘSZCZONE PODŁOŻE GRUNTOWE E <sub>z</sub> =100 MPa
	15 cm - POCOCZE Z KRUSZYWA ŁAMANEGO wdg. D.04.04.00
	WYPROFILOWANE I ZAGĘSZCZONE PODŁOŻE GRUNTOWE E <sub>z</sub> =100 MPa

Opracował:		FAZA:	DATA:
Zadanie:	Remont ul. Wodnej w Żywcu	DOKUMENTACJA PRZETARGOWA	02.2024
Temat rys:	Przekroje typowe	BRANŻA: DROGOWA	SKALA: 1 : 25
Inwestor:	Miasto Żywiec 34-300 Żywiec, Rynek 2	RYSunEK NUMER:	2b