


PRZESZCZYNIA PRZECZNE TYPOWE
WODNA ODCINEK C KM 0+000,00 - 0+166,00

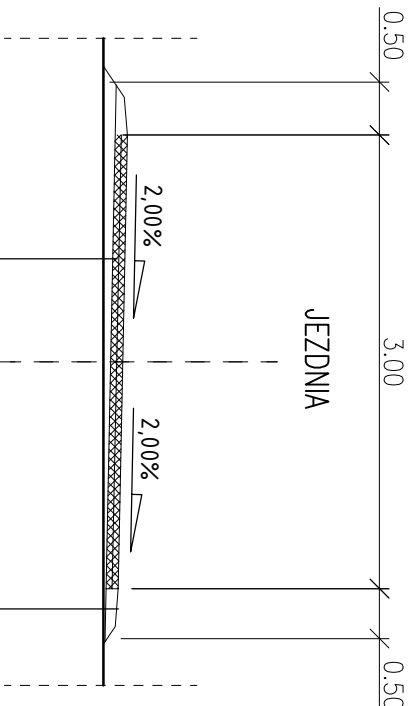

POBOCZE Z KRUSZYWA ŁAMANEGO F = 2 x 0.05m ² wdg. D. 04.04.00
WYPROFILOWANE I ZAGĘSZCZONE PODŁOŻE GRUNTOWE E _z = 100 MPa
4 cm - WARSTWA ŚCIERAŁNA Z BA 0/12,8 O ZWIĘKSZONEJ ODPORNOŚCI NA DEFORMACJE TRWAŁE wdg. D. 05.03.05
4 cm - WARSTWA WIĄŻĄCA Z BA 0/16 O ZWIĘKSZONEJ ODPORNOŚCI NA DEFORMACJE TRWAŁE wdg. D. 05.03.05
10 cm - WARSTWA WYRÓWNUJĄCA Z KRUSZYWA ŁAMANEGO 0/31,5mm STABILIZOWANEGO MECHANICZNIE wdg. D. 04.04.02
WYPROFILOWANE I ZAGĘSZCZONE PODŁOŻE GRUNTOWE E _z = 100 MPa

Opracował:		FAZA:	DATA:
Zadanie:	Remont ul. Wodnej w Żywcu	DOKUMENTACJA PRZETARGOWA	02.2024
Temat rys:	Przekroje typowe	BRANŻA: DROGOWA	SKALA: 1 : 25
Inwestor:	Miasto Żywiec 34-300 Żywiec, Rynek 2	RYSUNEK NUMER:	2c