


PRZEKROJE POPRZECZNE TYPOWE - ODCINEK A

ULICA WIŚNIOWA KM 0+000,00 - 0+120,60

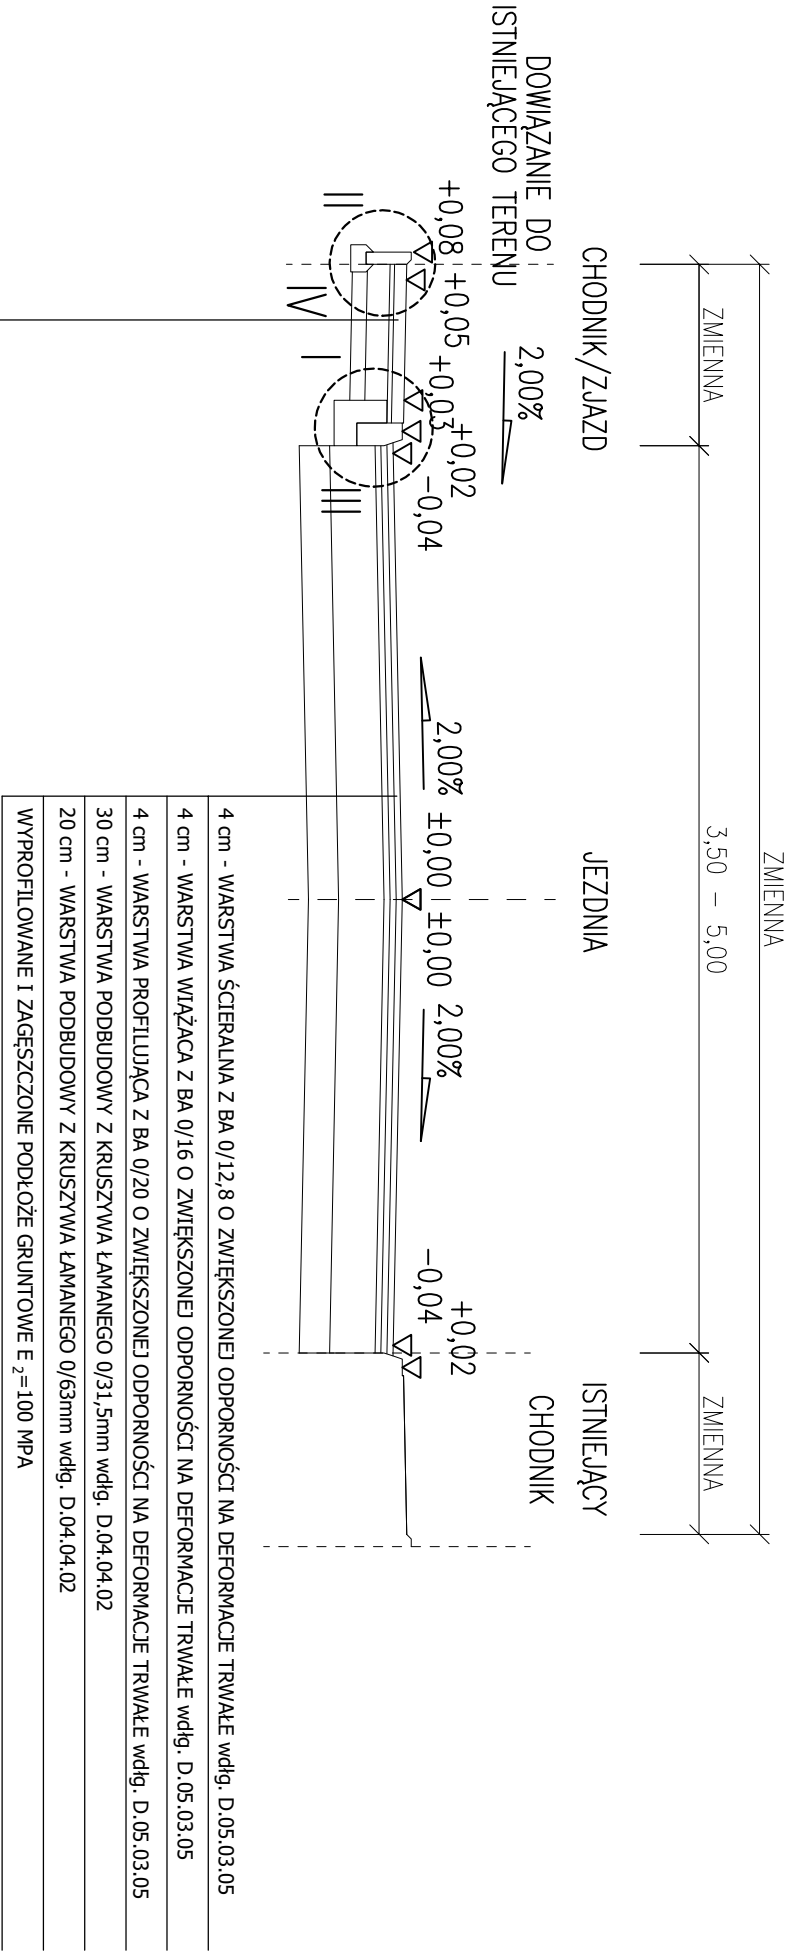

CHODNIK	8 cm - KOSTKA BRUKOWA BETONOWA TYP NOSTALIT SZARA Wdłg. D.05.03.23
	3 cm - PODSYPKA PIASKOWO-CEMENTOWA Wdłg. D.05.03.23
	15 cm - PODBUDOWA ZASADNICZA Z KRUSZYWA ŁAMANEGO 0/31,5mm STABILIZOWANEGO MECHANICZNIE Wdłg. D.04.04.02
	10 cm - PODBUDOWA POMOCNICZA Z KRUSZYWA ŁAMANEGO 0/63,0mm STABILIZOWANEGO MECHANICZNIE Wdłg. D.04.04.02
	WYPROFILOWANE I ZAGĘSZCZONE PODŁOŻE GRUNTOWE E _z =80 MPa

ZJAZD	8 cm - KOSTKA BRUKOWA BETONOWA TYP NOSTALIT CZERWONA Wdłg. D.05.03.23
	3 cm - PODSYPKA PIASKOWO-CEMENTOWA Wdłg. D.05.03.23
	20 cm - PODBUDOWA ZASADNICZA Z KRUSZYWA ŁAMANEGO 0/31,5mm STABILIZOWANEGO MECHANICZNIE Wdłg. D.04.04.02
	15 cm - PODBUDOWA POMOCNICZA Z KRUSZYWA ŁAMANEGO 0/63,0mm STABILIZOWANEGO MECHANICZNIE Wdłg. D.04.04.02
	WYPROFILOWANE I ZAGĘSZCZONE PODŁOŻE GRUNTOWE E _z =100 MPa

Opracował:	Zadanie:	Remont ul. Wiśniowej w Żywcu	FAZA: DOKUMENTACJA PRZETARGOWA	DATA: 09.2021
	Temat rys:	Przekroje typowe	BRANŻA: DROGOWA	SKALA: 1 : 25
	Investor:	Miasto Żywiec 34-300 Żywiec, Rynek 2	RYSUNEK NUMER:	2a