


PRZEKROJE POPRZECZNE TYPOWE ODCINEK B

ULICA WIŚNIOWA KM 0+120,60 - 0+167,40

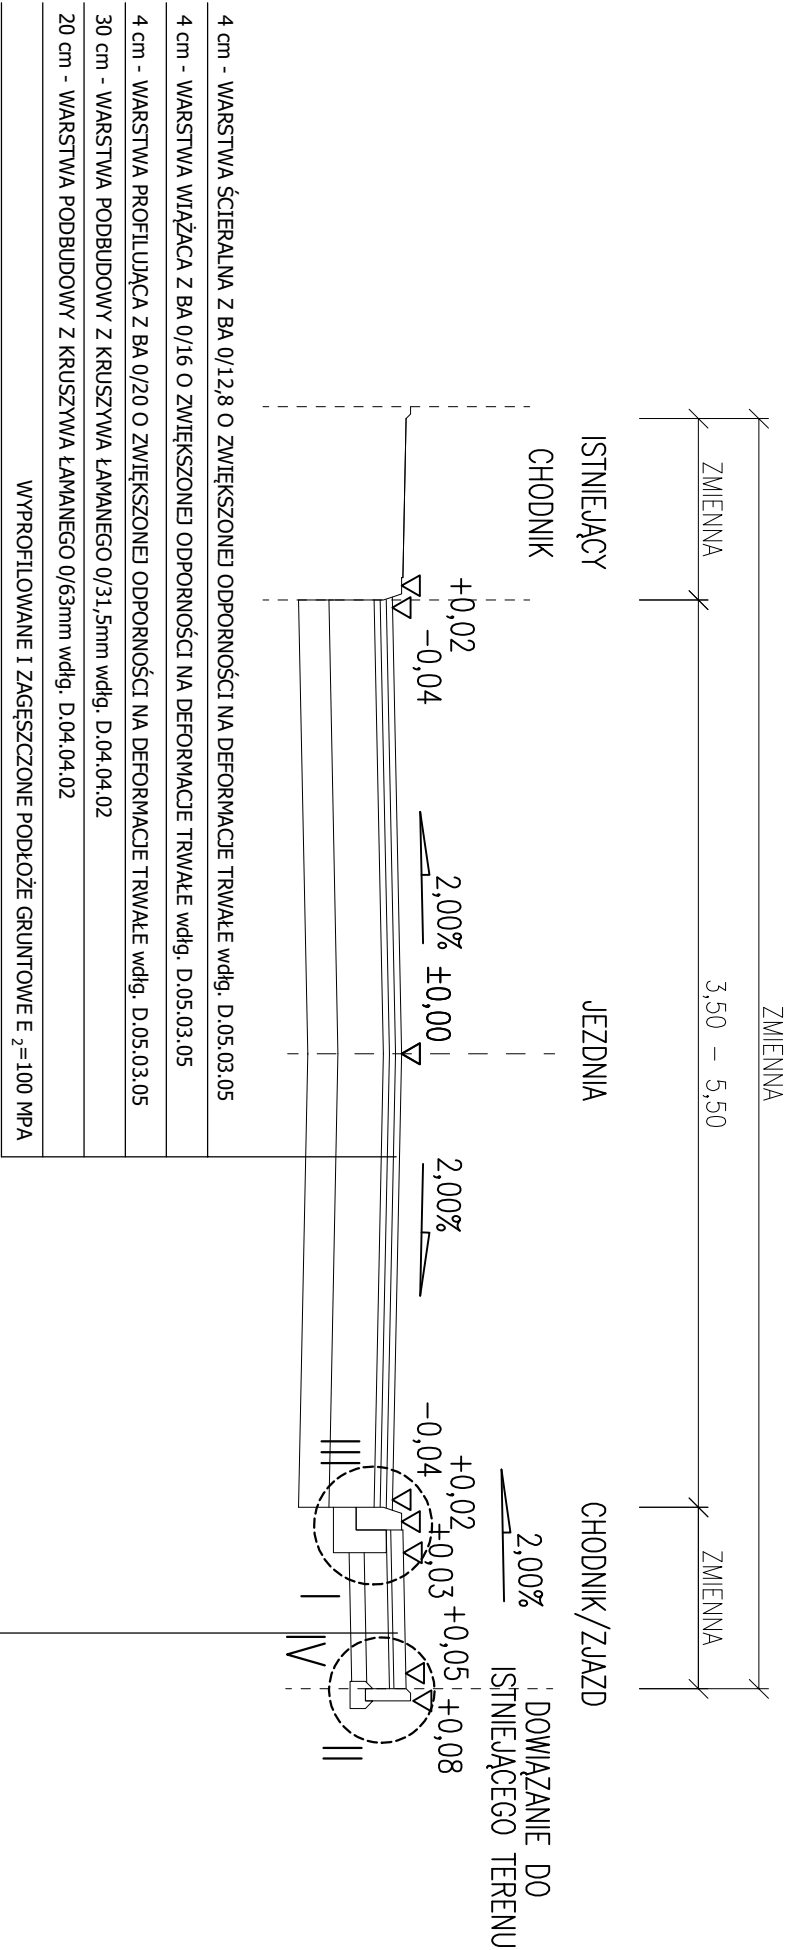

8 cm - KOSTKA BRUKOWA BETONOWA TYP NOSTALIT CZERWONA WŁDG. D.05.03.23	ZJAZD
3 cm - PODSYPKA PIASKOWO-CEMENTOWA WŁDG. D.05.03.23	
20 cm - PODBUDOWA ZASADNICZA Z KRUSZYWĄ ŁAMANEGO 0/31,5mm STABILIZOWANEGO MECHANICZNIE WŁDG. D.04.04.02	
15 cm - PODBUDOWA POMOCNICZA Z KRUSZYWĄ ŁAMANEGO 0/63,0mm STABILIZOWANEGO MECHANICZNIE WŁDG. D.04.04.02	
WYPROFILOWANE I ZAGĘSZCZONE PODŁOŻE GRUNTOWE E _z = 100 MPa	

Opracował:	Zadanie:	Remont ul. Wiśniowej w Żywcu	FAZA: DOKUMENTACJA PRZETARGOWA	DATA: 09.2021
	Temat rys:	Przekroje typowe	BRANŻA: DROGOWA	SKALA: 1 : 25
Investor:	Miasto Żywiec 34-300 Żywiec, Rynek 2		RYSunEK NUMER:	2b