


**PRZEKROJE POPRZECZNE TYPOWE ODCINIEK D
ULICA WIŚNIOWA KM 0+312,00 - 0+371,70**

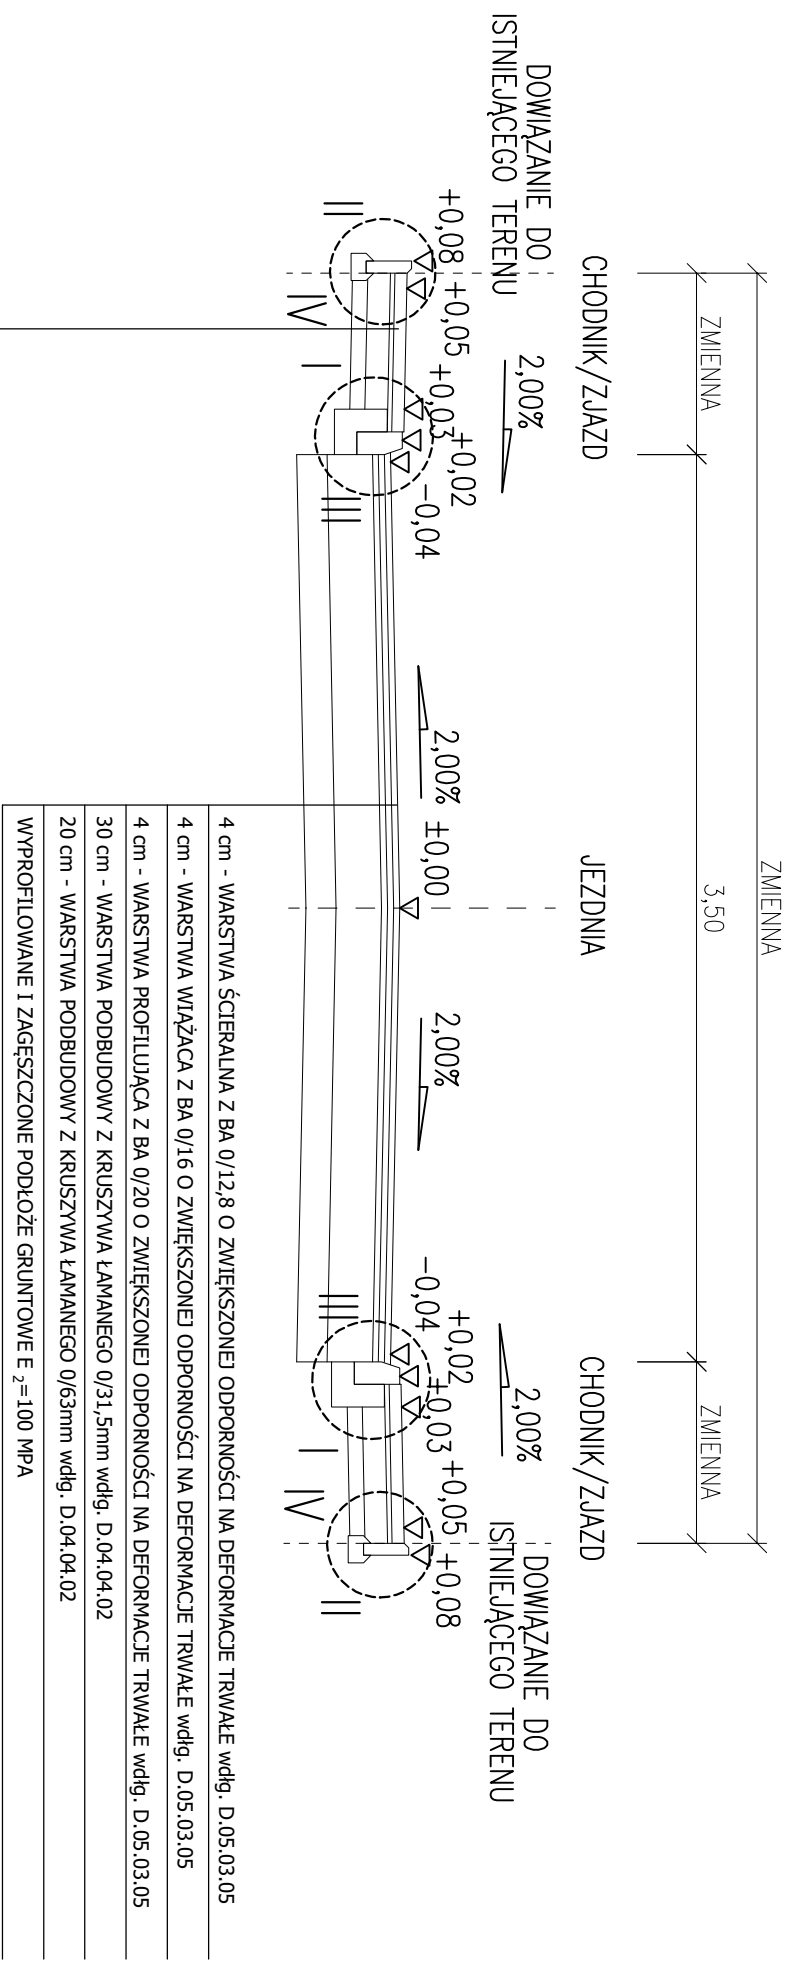

CHODNIK

ZJAZD

8 cm - KOSTKA BRUKOWA BETONOWA TYP NOSTALIT SZARA w/dlg. D.05.03.23
3 cm - PODSYPKA PŁASKOWO-CEMENTOWA w/dlg. D.05.03.23
15 cm - PODBUDOWA ZASADNICZA Z KRUSZYWA ŁAMANEGO 0/31,5mm STABILIZOWANEGO MECHANICZNIE w/dlg. D.04.04.02
10 cm - PODBUDOWA POMOCNICZA Z KRUSZYWA ŁAMANEGO 0/63,0mm STABILIZOWANEGO MECHANICZNIE w/dlg. D.04.04.02
WYPROFILOWANE I ZAGĘSZCZONE PODŁOŻE GRUNTOWE E _z =80 MPa
8 cm - KOSTKA BRUKOWA BETONOWA TYP NOSTALIT CZERWONA w/dlg. D.05.03.23
3 cm - PODSYPKA PŁASKOWO-CEMENTOWA w/dlg. D.05.03.23
20 cm - PODBUDOWA ZASADNICZA Z KRUSZYWA ŁAMANEGO 0/31,5mm STABILIZOWANEGO MECHANICZNIE w/dlg. D.04.04.02
15 cm - PODBUDOWA POMOCNICZA Z KRUSZYWA ŁAMANEGO 0/63,0mm STABILIZOWANEGO MECHANICZNIE w/dlg. D.04.04.02
WYPROFILOWANE I ZAGĘSZCZONE PODŁOŻE GRUNTOWE E _z =100 MPa

Opracował:	Zadanie:	Remont ul. Wiśniowej w Żywcu	FAZA: DOKUMENTACJA PRZETARGOWA	DATA: 09.2021
	Temat rys:	Przekroje typowe	BRANŻA: DROGOWA	SKALA: 1 : 25
	Investor:	Miasto Żywiec 34-300 Żywiec, Rynek 2	RYСУNEK NUMER:	2d