



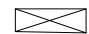



Nr	Nazwa	Powierzchnia [m2]	Posadzka
	<b>PARTER</b>	<b>pow. podłogi</b>	<b>posadzka</b>
101	Wiatrołap 1	3,26	kamienna
102	Nawa główna	380,07	Kamienna
102A	Nawa główna- strefa wejściowa	47,30	kamienna
103	Wiatrołap 2	3,64	kamienna
104	Kaplica Komorowskich	46,75	kamienna
105	Przedśionek	2,25	kamienna
106	Stara zakrystia	21,30	kamienna
107	Kotłownia	11,65	drewniana
108	Zakrystia	52,73	kamienna
109	Babiniec	30,10	kamienna
110	Kaplica Habsburgów	51,38	kamienna
111	Wiatrołap 3	3,64	kamienna

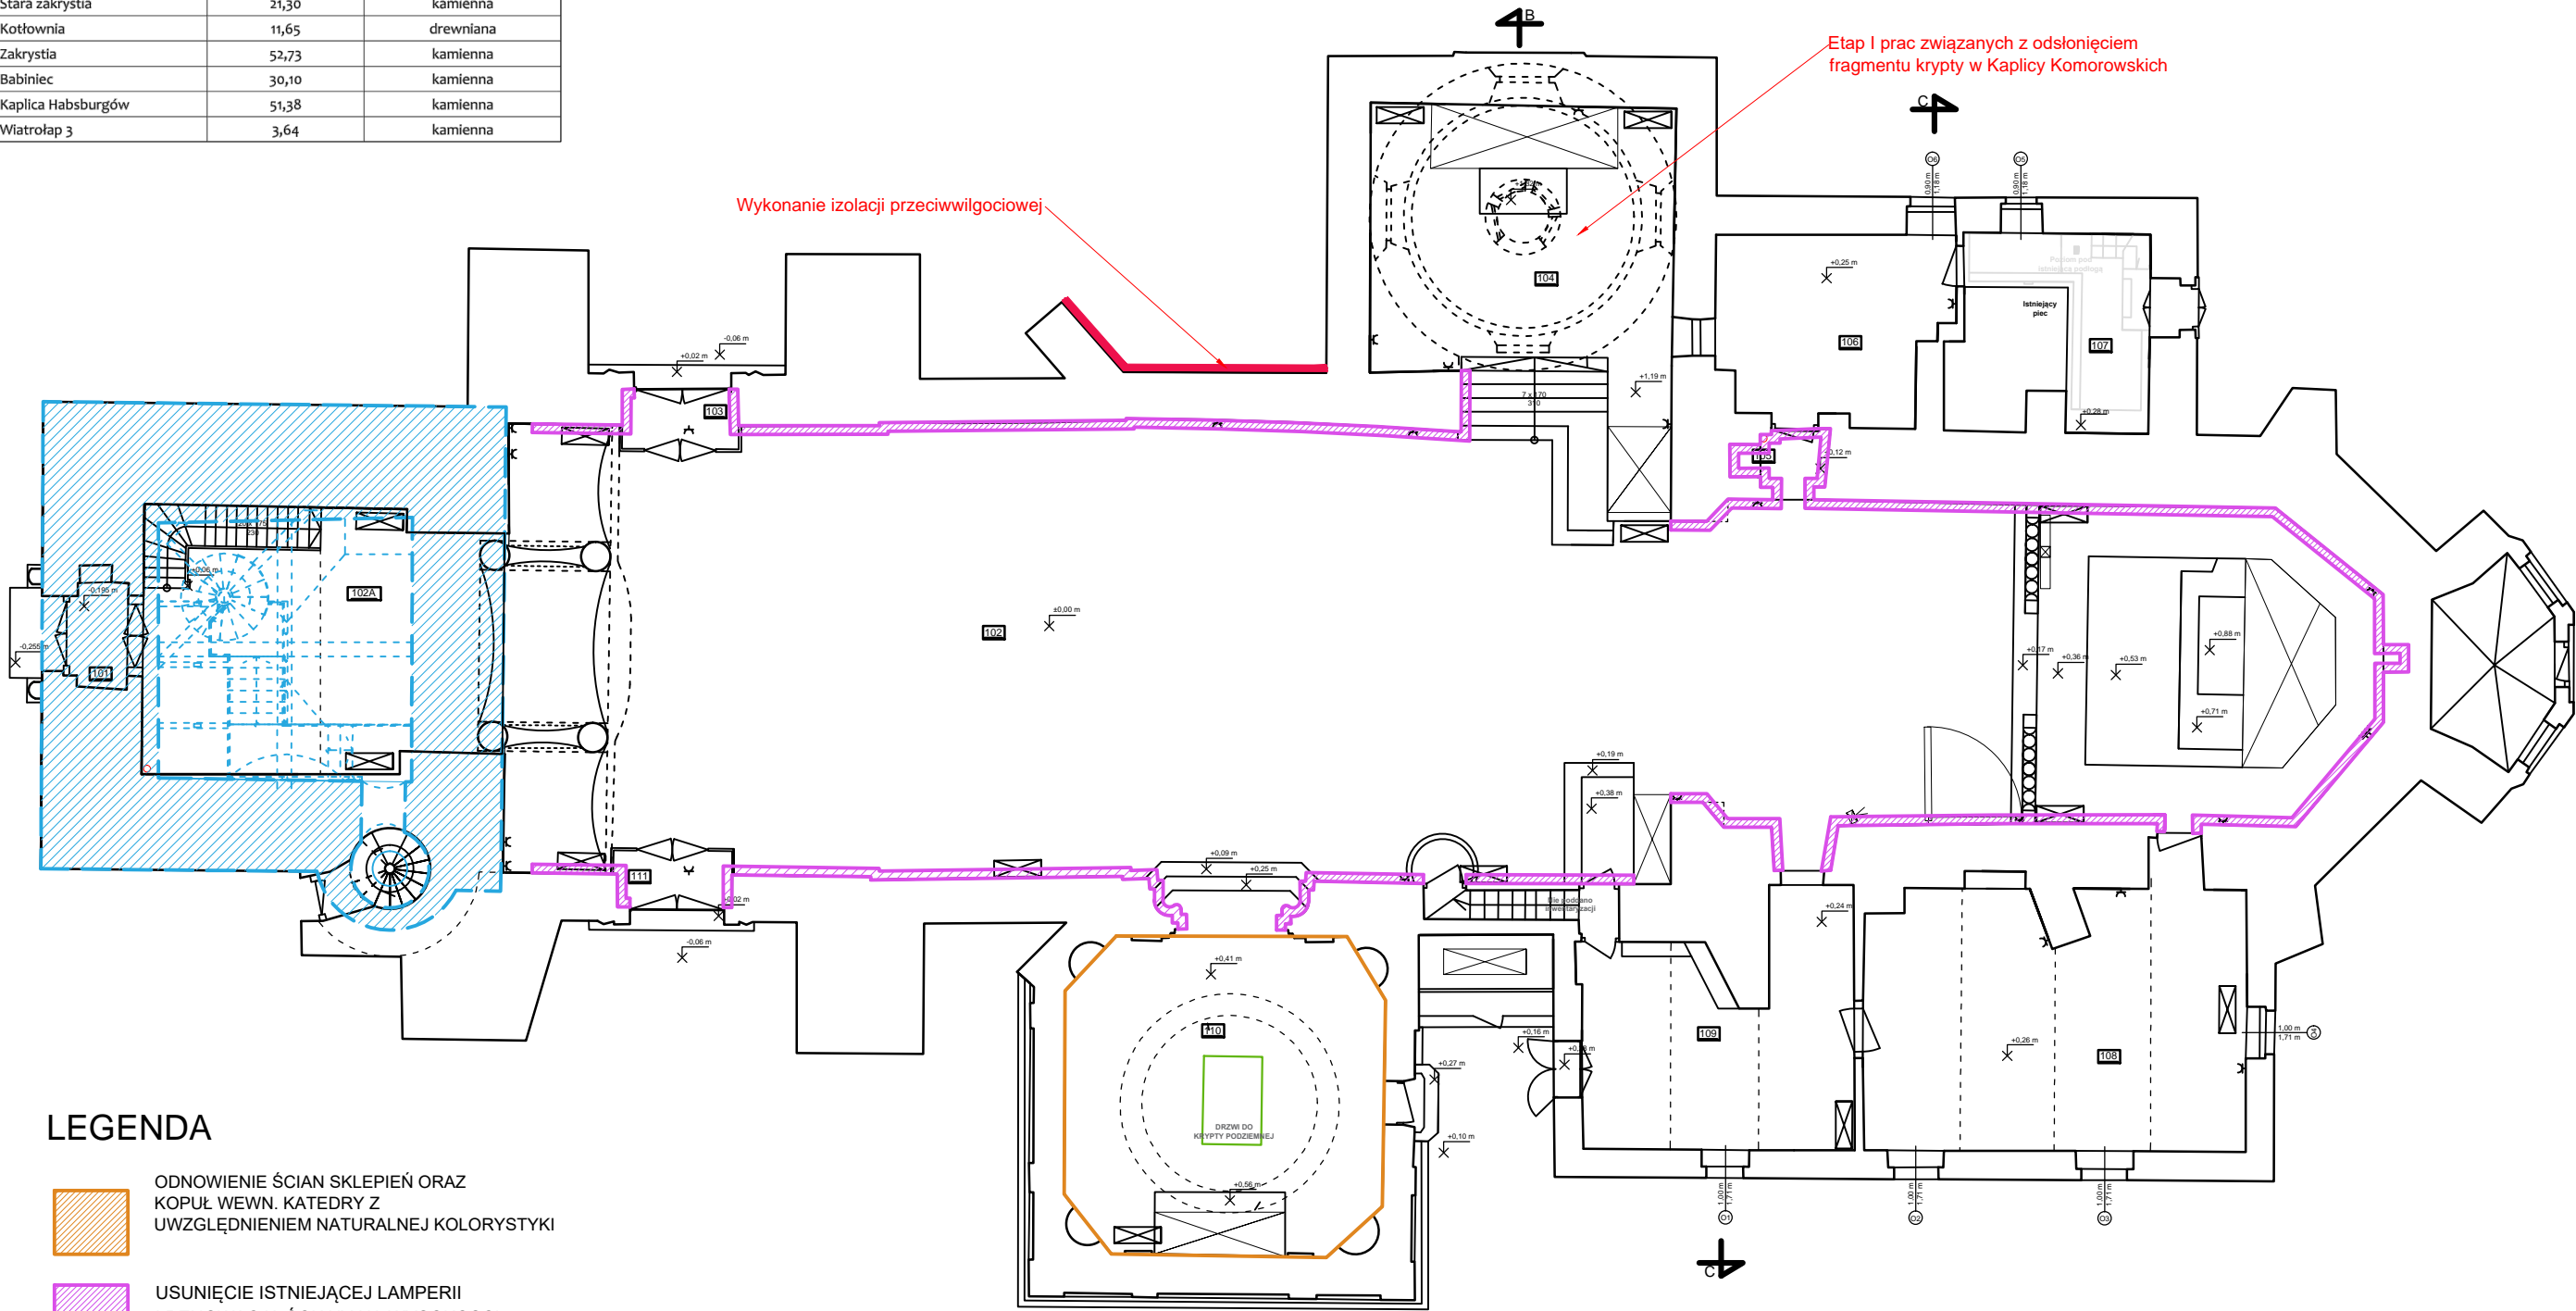

## LEGENDA

-  ODNOWIENIE ŚCIAN SKLEPIEŃ ORAZ KOPUŁ WEWN. KATEDRY Z UWZGLĘDNIENIEM NATURALNEJ KOLORYSTYKI
-  USUNIĘCIE ISTNIEJĄCEJ LAMPERII I RENOWACJA ŚCIANY NA WYSOKOŚCI ŚCIANY ZAJĘTEJ OBECNIE PRZEZ LAMPERIĘ
-  WYKONANIE IZOLACJI PRZECIWWILGOCIOWEJ
-  Ołtarze
-  OBRYŚ WIEŻY KOŚCIOŁA

Obiekt pod ścisłą opieką konserwatorską wpisany do rejestru zabytków pod numerami: A/1092/22 (dawniej A-523/87) oraz Dzwonnica A/1093/22 (dawniej A-524/87). Wszystkie prace należy uzgodnić z Wojewódzkim Konserwatorem Zabytków . Rysunki mają charakter poglądowy i przedstawiają zakres prac objętych niniejszym PFU. Szczegółowe rozwiązania należy przedstawić w dokumentacji projektowej zgodnie z zapisami w PFU.

m.p.studio, Ul. Sempołowskiej 7 34-300 Żywiec		<div>mpstudio</div> <div>PRACOWNIA ARCHYTEKTONICZNA</div>	
TEMAT: Rewitalizacja Kościoła Parafialnego pw. Narodzenia NMP w ŻYWCU			
INWESTOR: Parafia Rzymsko-Katolicka pw. NNMP w Żywcu ul. Zamkowa 6 34-300 Żywiec			
OBIEKT: Konkatedra N.N.M.P w Żywcu		STADIUM: Program Funkcjonalno Użytkowy	
ADRES: Zamkowa 6, 34-300 Żywiec		BRANŻA: Architektura	
AUTORZY: Mgr inż. arch. Magdalena Piątek - architekt		UPRAWNIENIA: 53/06/SLOKK/II	
Mgr Patrycja Zagórska			
TREŚĆ RYSUNKU: ZAKRES PRAC - RZUT PODSTAWOWY		SKALA:	DATA: sierpień 2024
		NR RYS.:	1