


LEGENDA

- ODNOWIENIE ŚCIAN SKLEPIEŃ ORAZ
KOPUŁ WEWN. KATEDRY Z
UWZGLĘDNIENIEM NATURALNEJ KOLORYSTYKI
- USUNIĘCIE ISTNIEJĄCEJ LAMPERII
I RENOWACJA ŚCIANY NA WYSOKOŚCI
ŚCIANY ZAJĘTEJ OBECNIE PRZEZ LAMPERIĘ

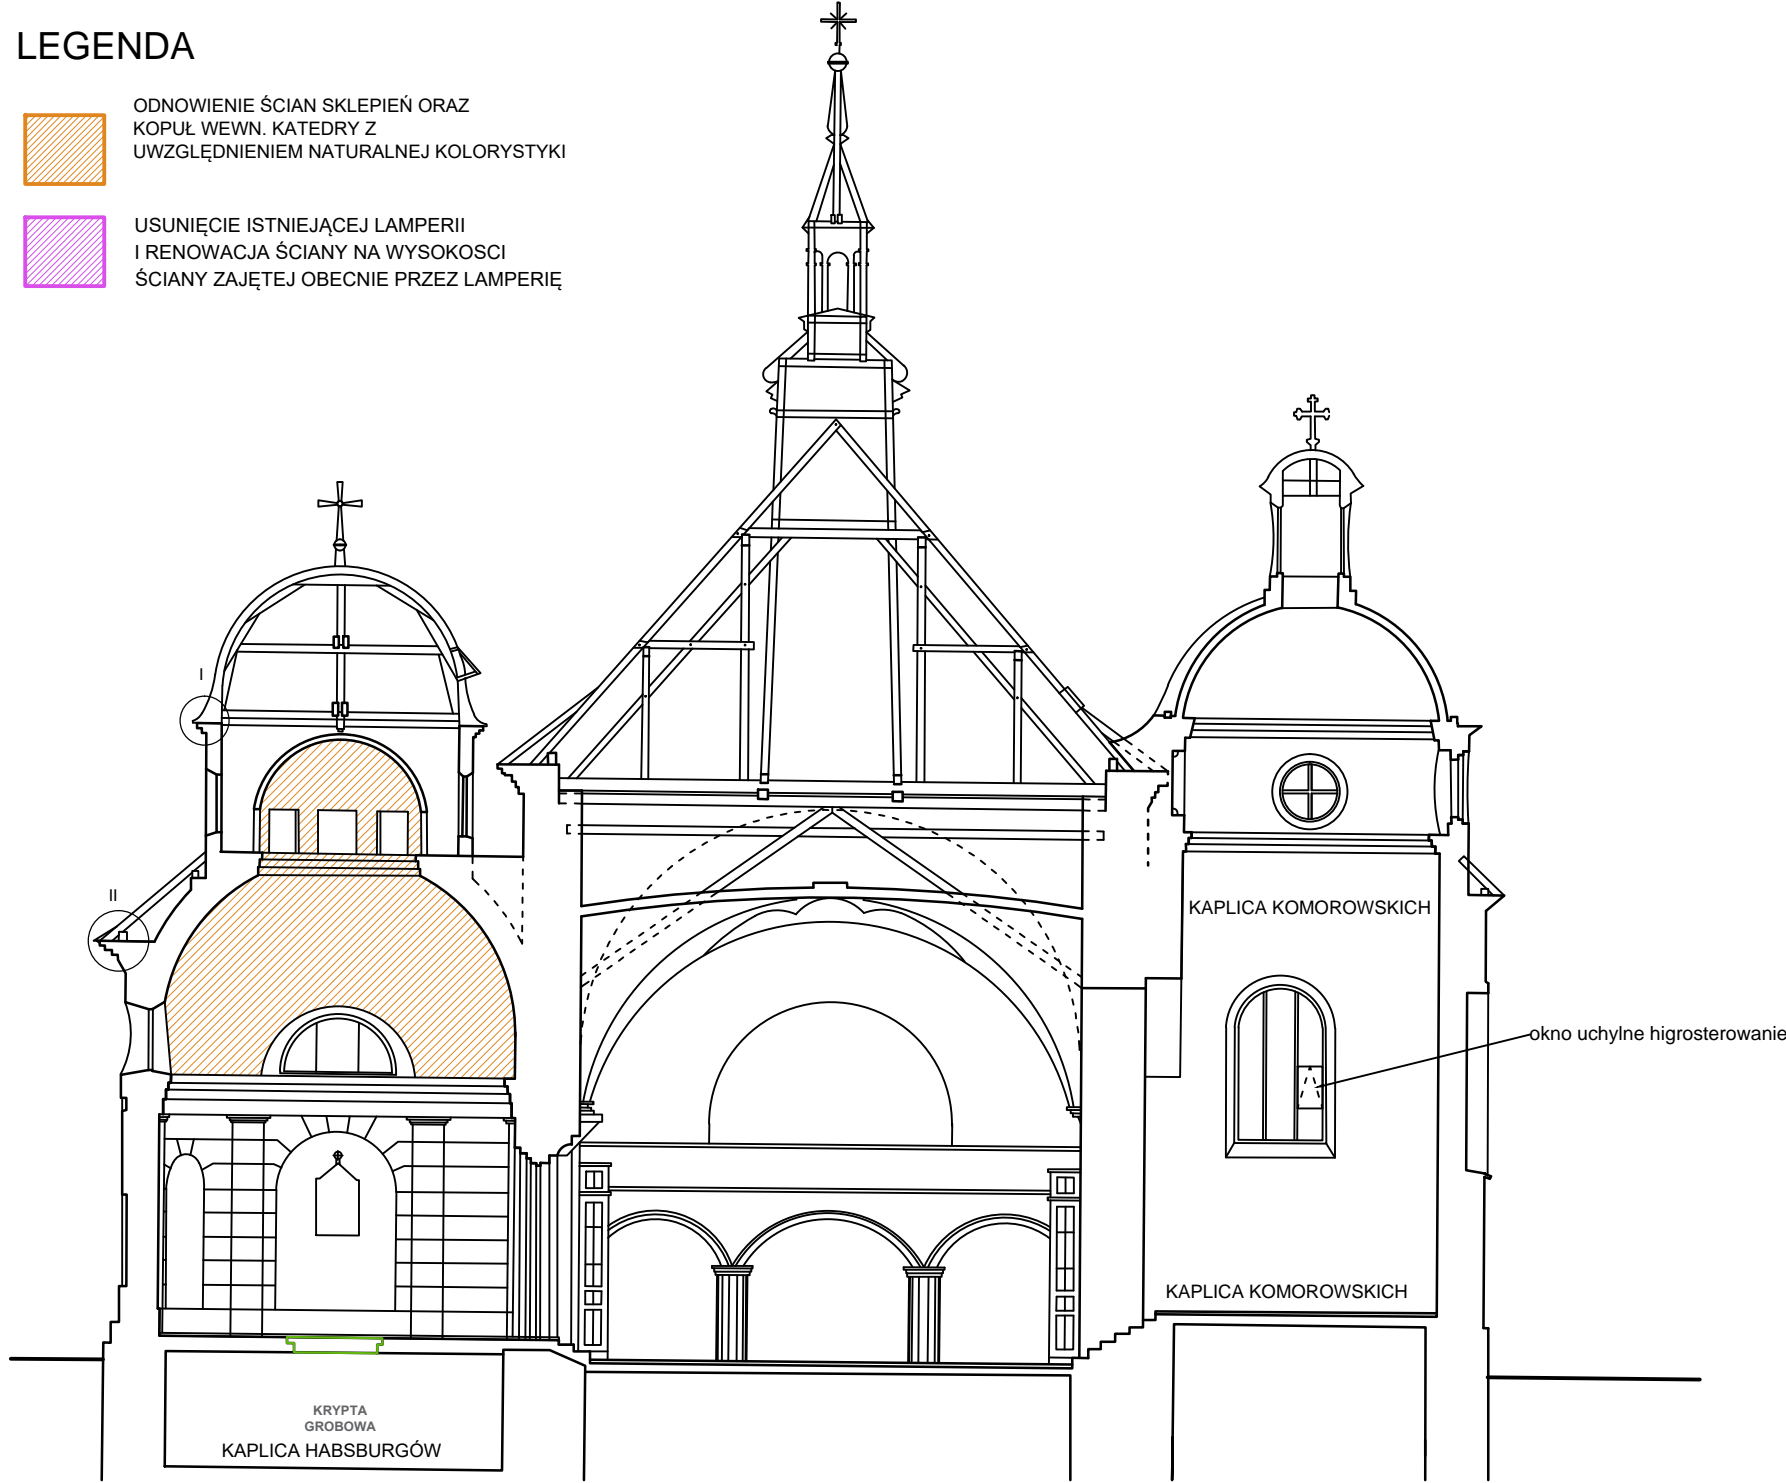

Obiekt pod ścisłą opieką konserwatorską wpisany do rejestru zabytków pod numerami:
A/1092/22 (dawniej A-523/87) oraz Dzwonnica A/1093/22 (dawniej A-524/87).
Wszystkie prace należy uzgodnić z Wojewódzkim Konserwatorem Zabytków .
Rysunki mają charakter poglądowy i przedstawiają zakres prac objętych niniejszym PFU.
Szczegółowe rozwiązania należy przedstawić w dokumentacji projektowej zgodnie z zapisami w PFU.

m.p.studio, Ul. Sempolowskiej 7 34-300 Żywiec		 mpstudio PRACOWNIA ARCHITEKTONICZNA	
TEMAT: Rewitalizacja Kościoła Parafialnego pw. Narodzenia NMP w ŻYWCU			
INWESTOR: Parafia Rzymsko-Katolicka pw. NNMP w Żywcu ul. Zamkowa 6 34-300 Żywiec			
OBIEKT: Konkatedra N.N.M.P w Żywcu		STADIUM: Program Funkcjonalno Użytkowy	
ADRES: Zamkowa 6, 34-300 Żywiec		BRANŻA: Architektura	
AUTORZY: Mgr inż. arch. Magdalena Piątek - architekt		UPRAWNIENIA: 53/06/SLOKK/II	
Mgr Patrycja Zagórska			
TREŚĆ RYSUNKU: ZAKRES PRAC - PRZEKRÓJ B - B		SKALA: 1:100	DATA: sierpień 2024
		NR RYS.:	3