



Skala: 1:50

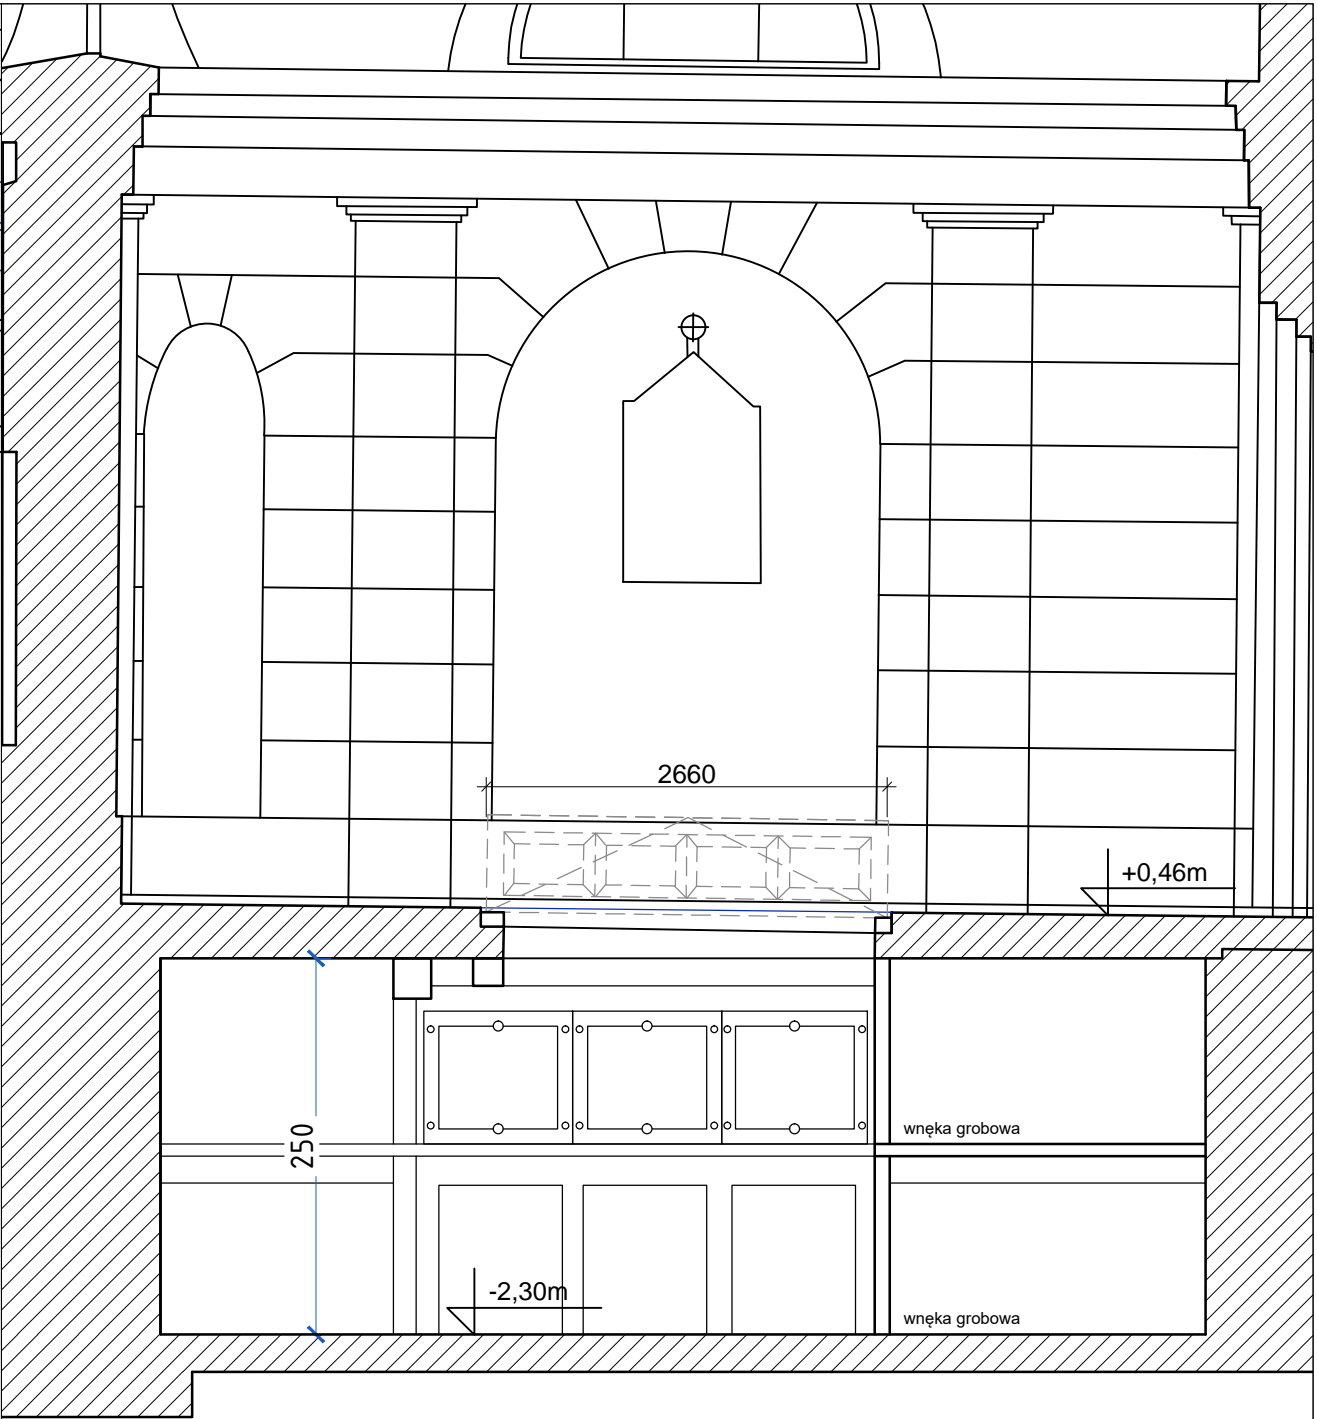

Skala: 1:50

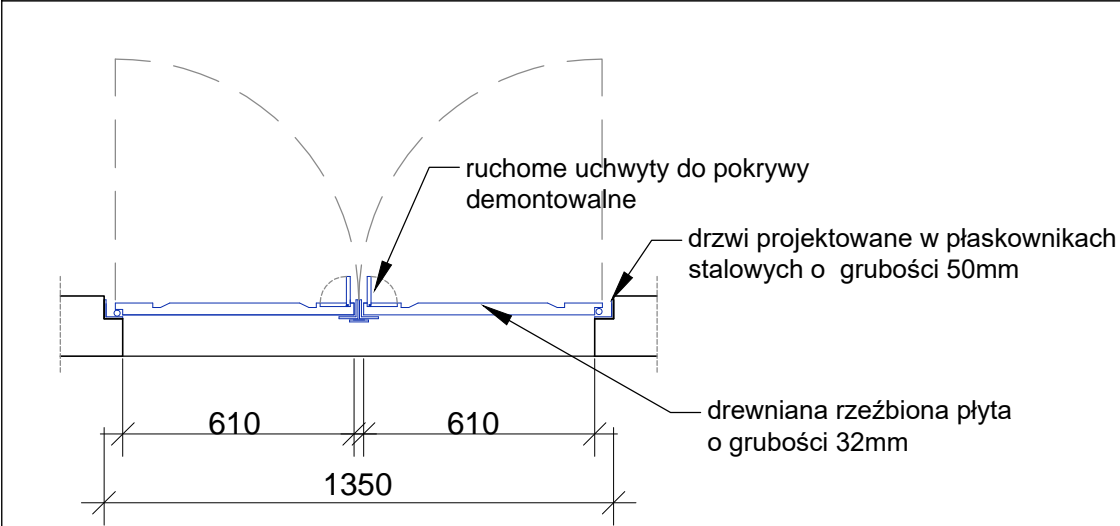

Skala: 1:20

Obiekt pod ścisłą opieką konserwatorską wpisany do rejestru zabytków pod numerami:  
A/1092/22 (dawniej A-523/87) oraz Dzwonnica A/1093/22 (dawniej A-524/87).  
Wszystkie prace należy uzgodnić z Wojewódzkim Konserwatorem Zabytków.  
Rysunki mają charakter poglądowy i przedstawiają zakres prac objętych niniejszym PFU.  
Szczegółowe rozwiązania należy przedstawić w dokumentacji projektowej zgodnie z zapisami w PFU.

m.p.studio, Ul. Sempolowskiej 7 34-300 Żywiec		 PRACOWNIA ARCHYTEKTONICZNA	
TEMAT: Rewitalizacja Kościoła Parafialnego pw. Narodzenia NMP w ŻYWCU			
INWESTOR: Parafia Rzymsko-Katolicka pw. NNMP w Żywcu ul. Zamkowa 6 34-300 Żywiec			
OBIKT: Konkatedra N.N.M.P w Żywcu ADRES: Zamkowa 6, 34-300 Żywiec		STADIUM: Program Funkcjonalno Użytkowy BRANŻA: Architektura	
AUTORZY: Mgr inż. arch. Magdalena Piątek - architekt		UPRAWNIENIA: 53/06/SLOKK/II	
Mgr Patrycja Zagórska			
TREŚĆ RYSUNKU: KONCEPCJA DRZWI DO KRYPTY		SKALA: -	DATA: Sierpień 2024
		NR RYS.: 4	