
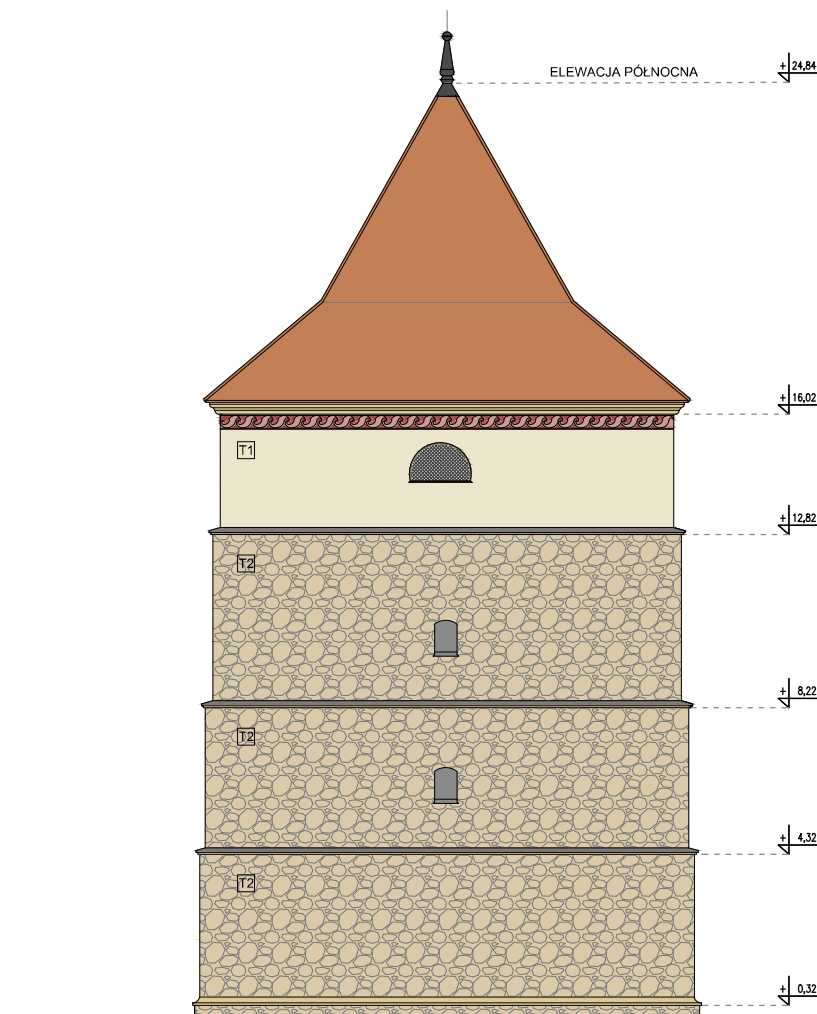


Obiekt pod ścisłą opieką konserwatorską wpisany do rejestru zabytków pod numerami:  
A/1092/22 (dawniej A-523/87) oraz Dzwonnica A/1093/22 (dawniej A-524/87).  
Wszystkie prace należy uzgodnić z Wojewódzkim Konserwatorem Zabytków .  
Rysunki mają charakter poglądowy i przedstawiają zakres prac objętych niniejszym PFU.  
Szczegółowe rozwiązania należy przedstawić w dokumentacji projektowej zgodnie z zapisami w PFU.

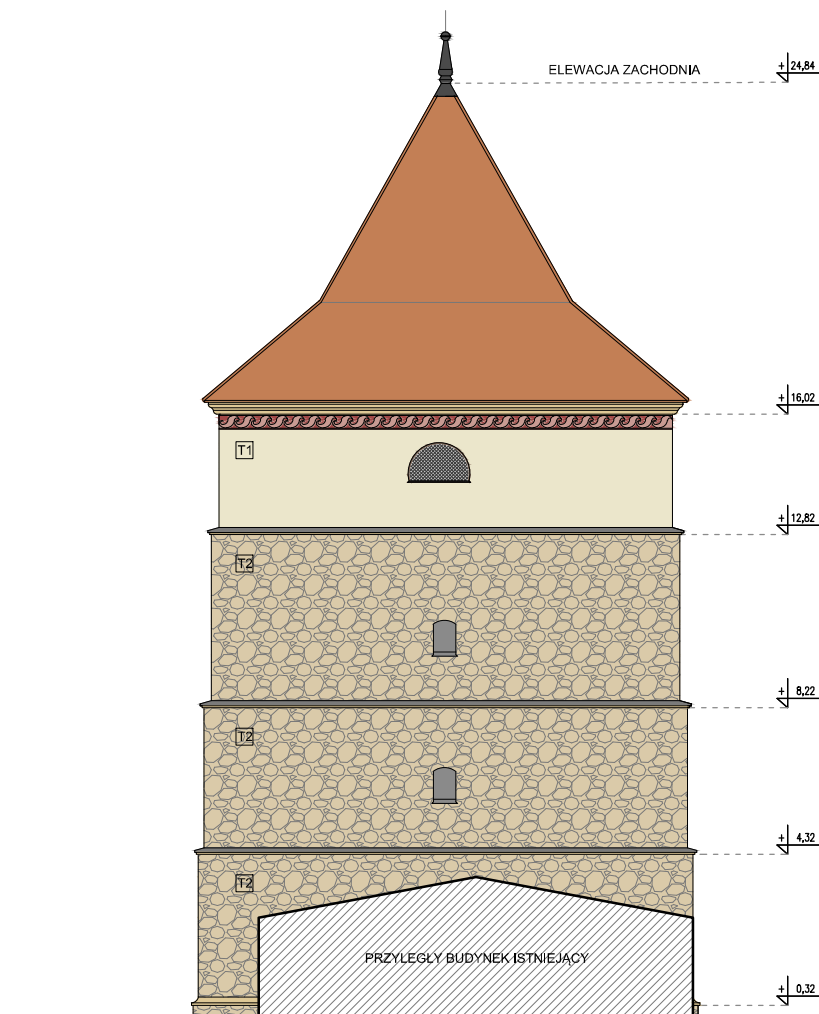

- T1** Konserwacja Istniejącego tynku i sgraffito
- T2** Renowacja kamienia elewacyjnego
- T3** Renowacja istniejących drzwi drewnianych

m.p.studio, Ul. Sempolowskiej 7 34-300 Żywiec		 <b>mpstudio</b> PRACOWNIA ARCHITEKTONICZNA	
TEMAT: Rewitalizacja Kościoła Parafialnego pw. Narodzenia NMP w ŻYWCU			
INWESTOR: Parafia Rzymsko-Katolicka pw. NNMP w Żywcu ul. Zamkowa 6 34-300 Żywiec			
OBIEKT: Konkatedra N.N.M.P w Żywcu ADRES: Zamkowa 6, 34-300 Żywiec		STADIUM: Program Funkcjonalno Użytkowy BRANŻA: Architektura	
AUTORZY: Mgr inż. arch. Magdalena Piątek - architekt Mgr Patrycja Zagórska		UPRAWNIENIA: 53/06/SLOKK/II	
TREŚĆ RYSUNKU: ELEWACJA DZWONNICY ODNOWIENIE ELEWACJI ZEWNĘTRZNEJ DZWONNICY		SKALA: 1:200 NR RYS.: <b>5</b>	DATA: sierpień 2024