


skala 1: 500

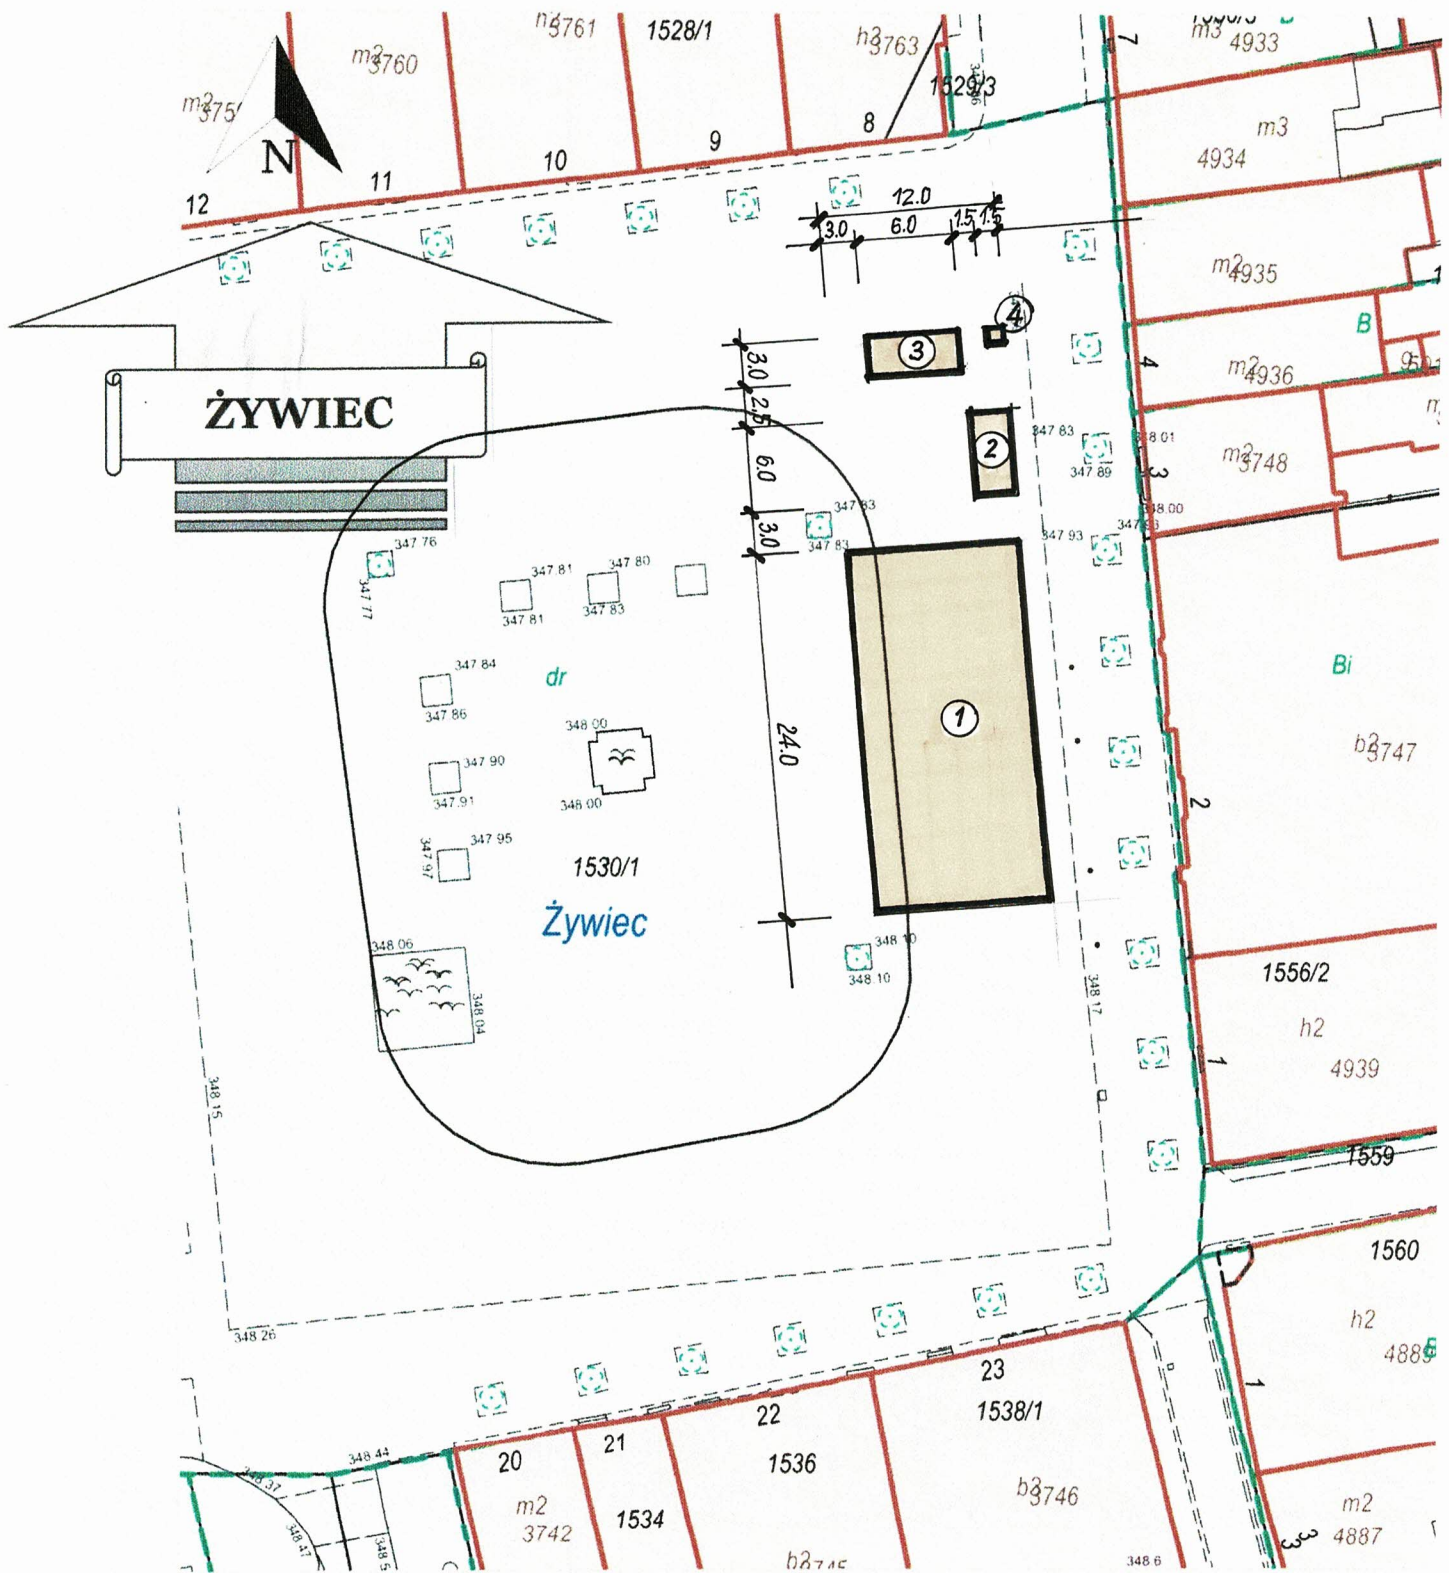

Legenda:

1. Projektowane lodowisko
2. Kontener zaplecza technicznego
3. Kontener wypożyczalni
4. WC typu TOI-TOI

PLAN SYTUACYJNY ZAGOSPODAROWANIA		
LOKALIZACJA SEZONOWEGO ŁODOWISKA		
Żywiec - działka 1530/1		
Inwestor	Projektant	Skala 1 : 500
MIASTO ŻYWIEC	W.DZIKI	Rys. nr 1