


PRZEKROJE POPRZECZNE TYPOWE ODCINKÓW B ULICA AKACJOWA KM 0+175,30 - 0+296,60

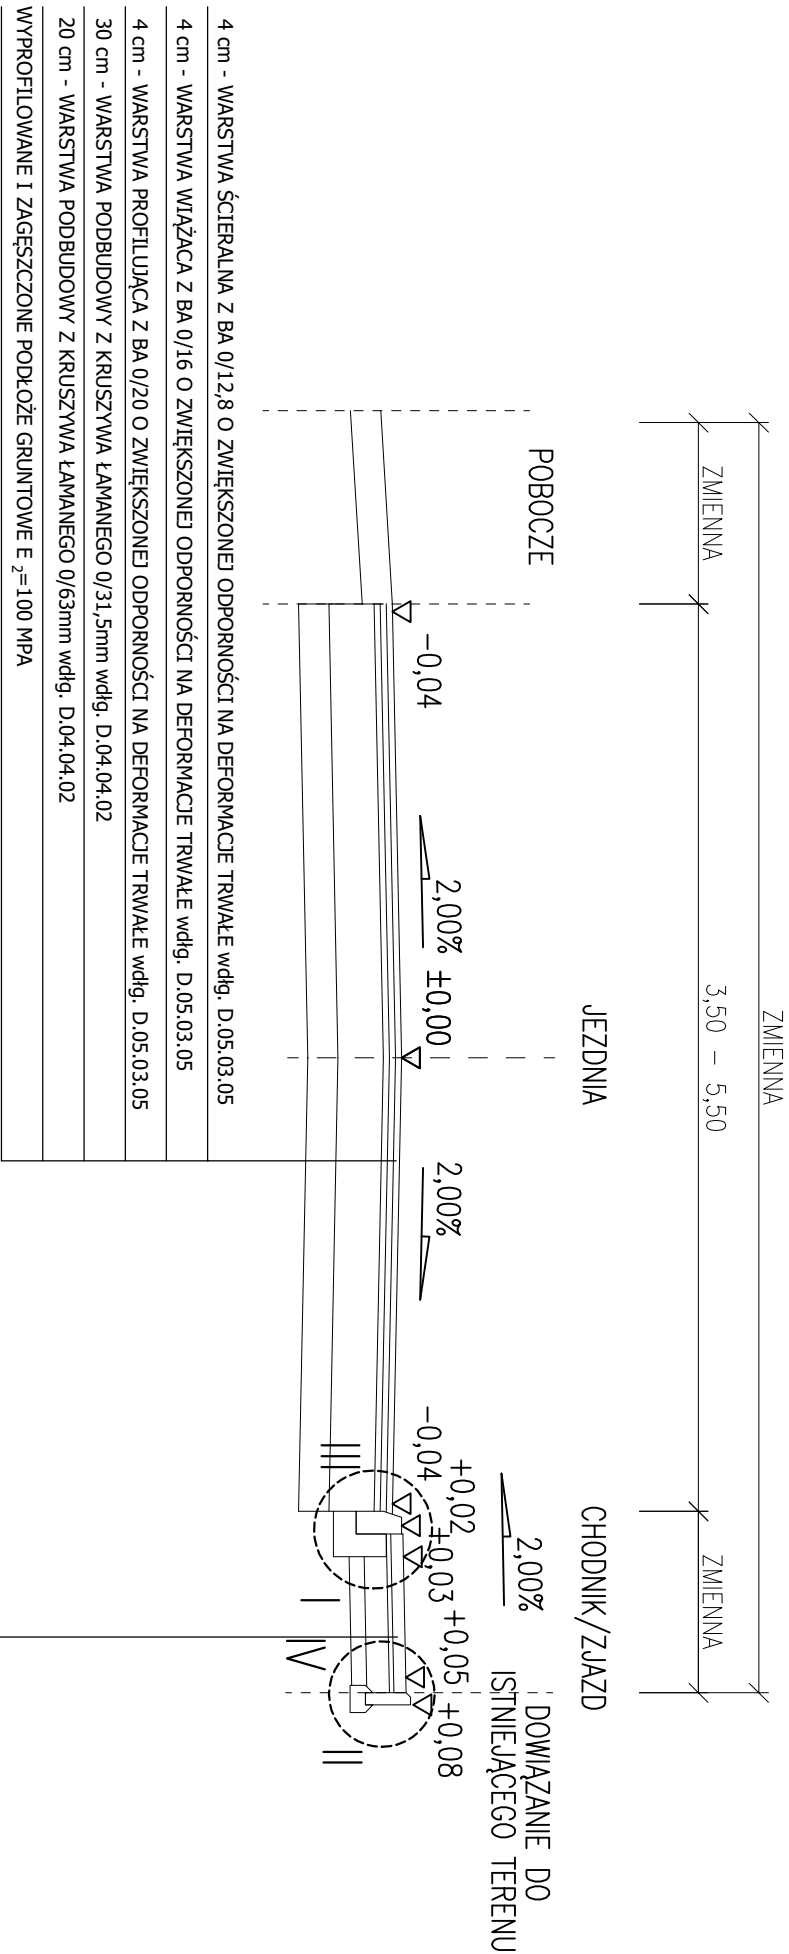

8 cm - KOSTKA BRUKOWA BETONOWA TYP NOSTALIT SZARA wdtg. D.05.03.23
3 cm - PODSYPKA PIASKOWO-CEMENTOWA wdtg. D.05.03.23
15 cm - PODBUDOWA ZASADNICZA Z KRUSZYWA ŁAMANEGO 0/31,5mm STABILIZOWANEGO MECHANICZNIE wdtg. D.04.04.02
10 cm - PODBUDOWA POMOCNICZA Z KRUSZYWA ŁAMANEGO 0/63,0mm STABILIZOWANEGO MECHANICZNIE wdtg. D.04.04.02
WYPROFILOWANIE I ZAGĘSZCZONE PODŁOŻE GRUNTOWE E _z =80 MPa
8 cm - KOSTKA BRUKOWA BETONOWA TYP NOSTALIT CZERWONA wdtg. D.05.03.23
3 cm - PODSYPKA PIASKOWO-CEMENTOWA wdtg. D.05.03.23
20 cm - PODBUDOWA ZASADNICZA Z KRUSZYWA ŁAMANEGO 0/31,5mm STABILIZOWANEGO MECHANICZNIE wdtg. D.04.04.02
15 cm - PODBUDOWA POMOCNICZA Z KRUSZYWA ŁAMANEGO 0/63,0mm STABILIZOWANEGO MECHANICZNIE wdtg. D.04.04.02
WYPROFILOWANIE I ZAGĘSZCZONE PODŁOŻE GRUNTOWE E _z =100 MPa

Opracował:	Zadanie:	Remont ul. Akacyjnej w Żywcu	FAZA: DOKUMENTACJA PRZETARGOWA	DATA: 09.2021
	Temat rys:	Przekroje typowe	BRANŻA: DROGOWA	SKALA: 1 : 25
	Investor:	Miasto Żywiec 34-300 Żywiec, Rynek 2	RYSUUNEK NUMER:	2b