




PROJEKTOWANY WYLOT
DO RZEKI KOSZARAWY
W KM 0+840
- PRZĘKRÓJ PODŁUŻNY
SKALA 1 : 50

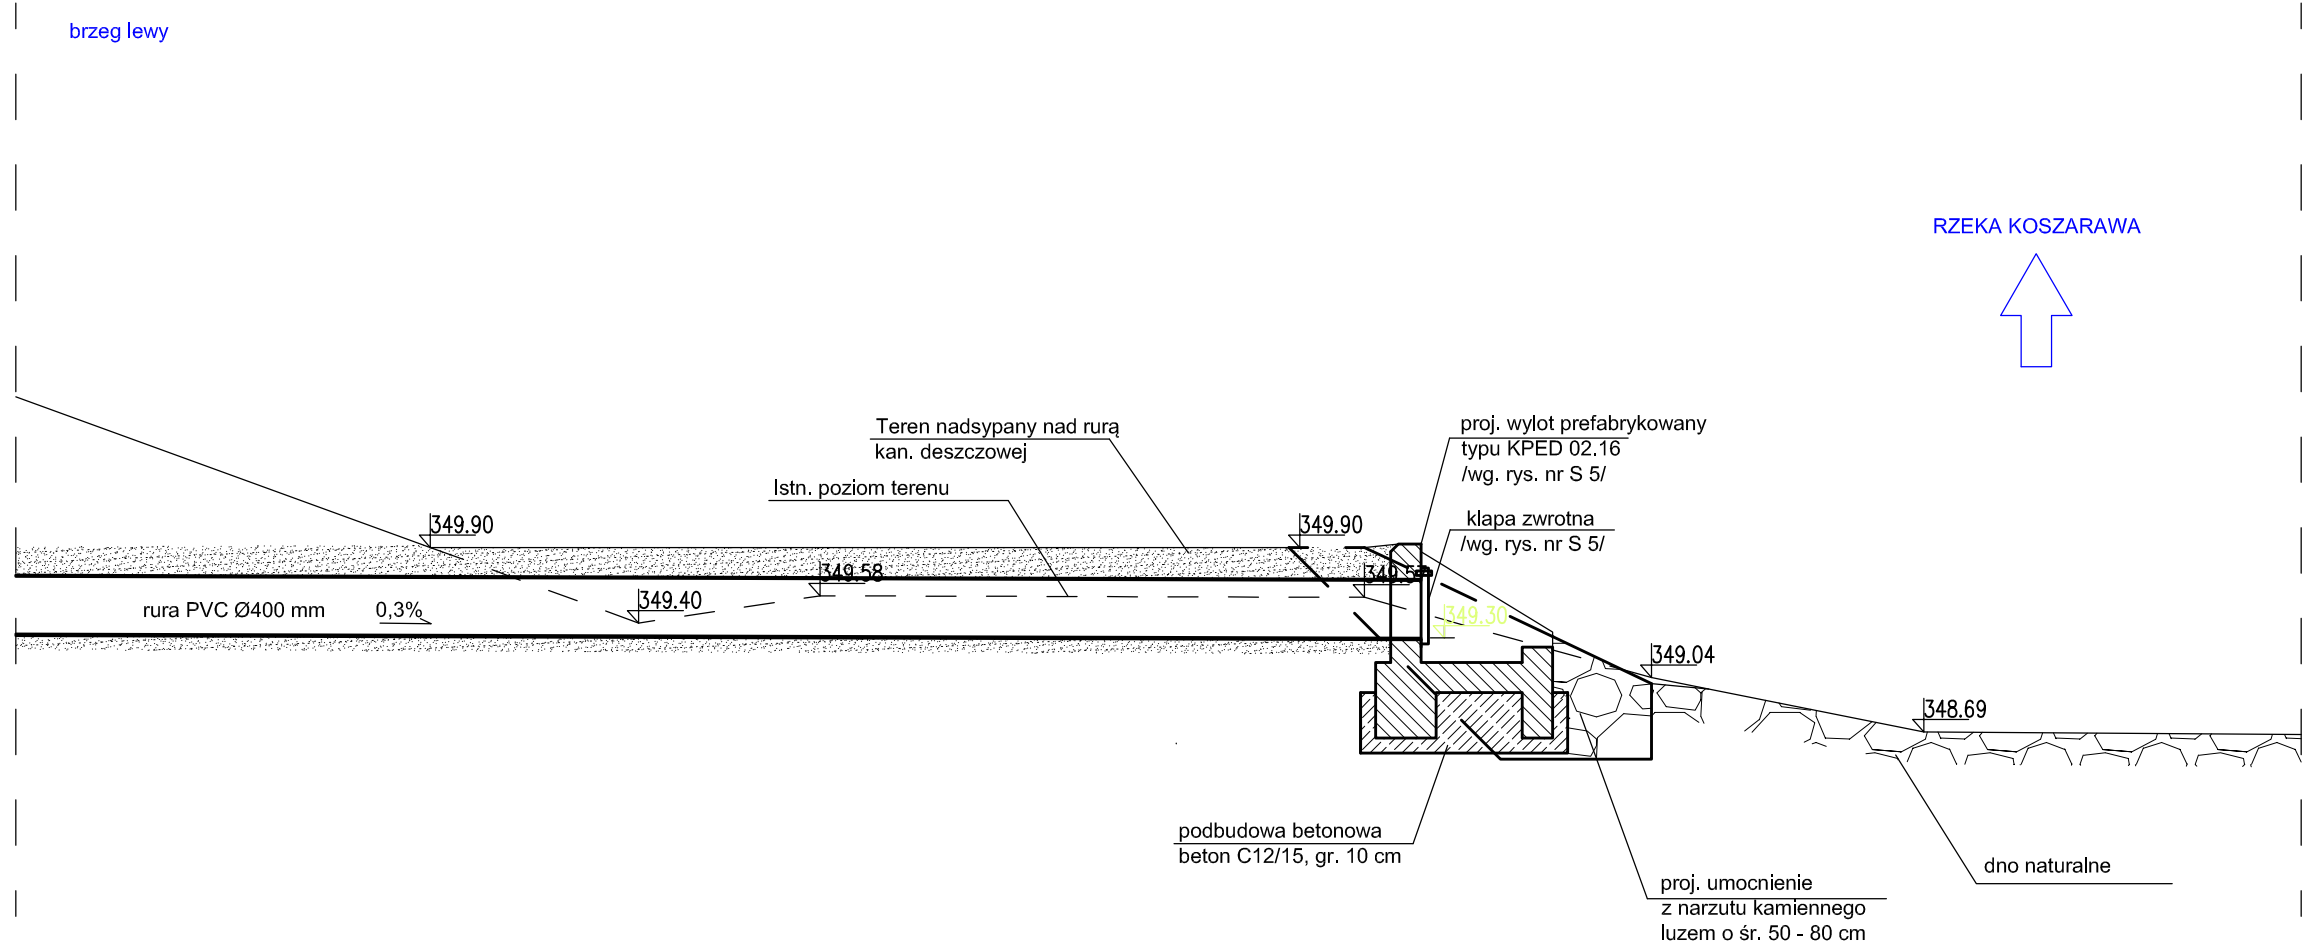


SZCZEGÓŁ PROJEKTOWANEGO UMOCNIECIA WYLOTU
SKALA 1 : 50

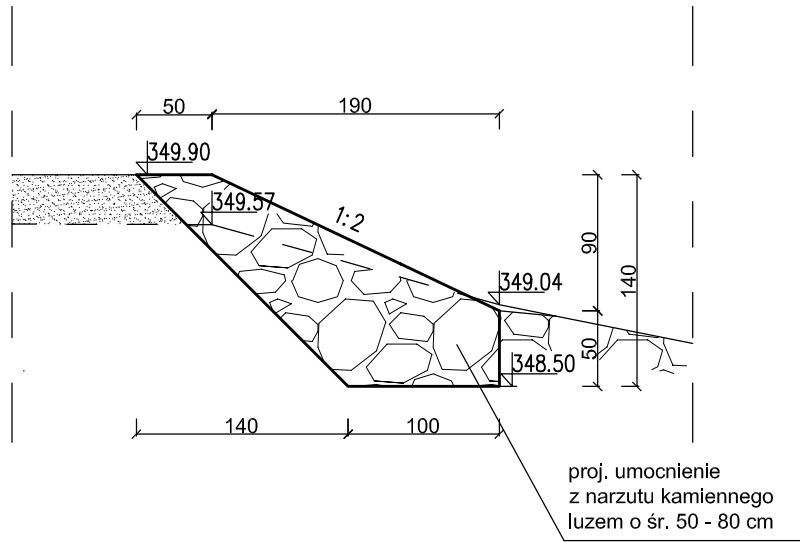


PROJEKTOWANY WYLOT
DO RZEKI KOSZARAWY
W KM 0+840
- WIDOK Z PRZODU
SKALA 1 : 50

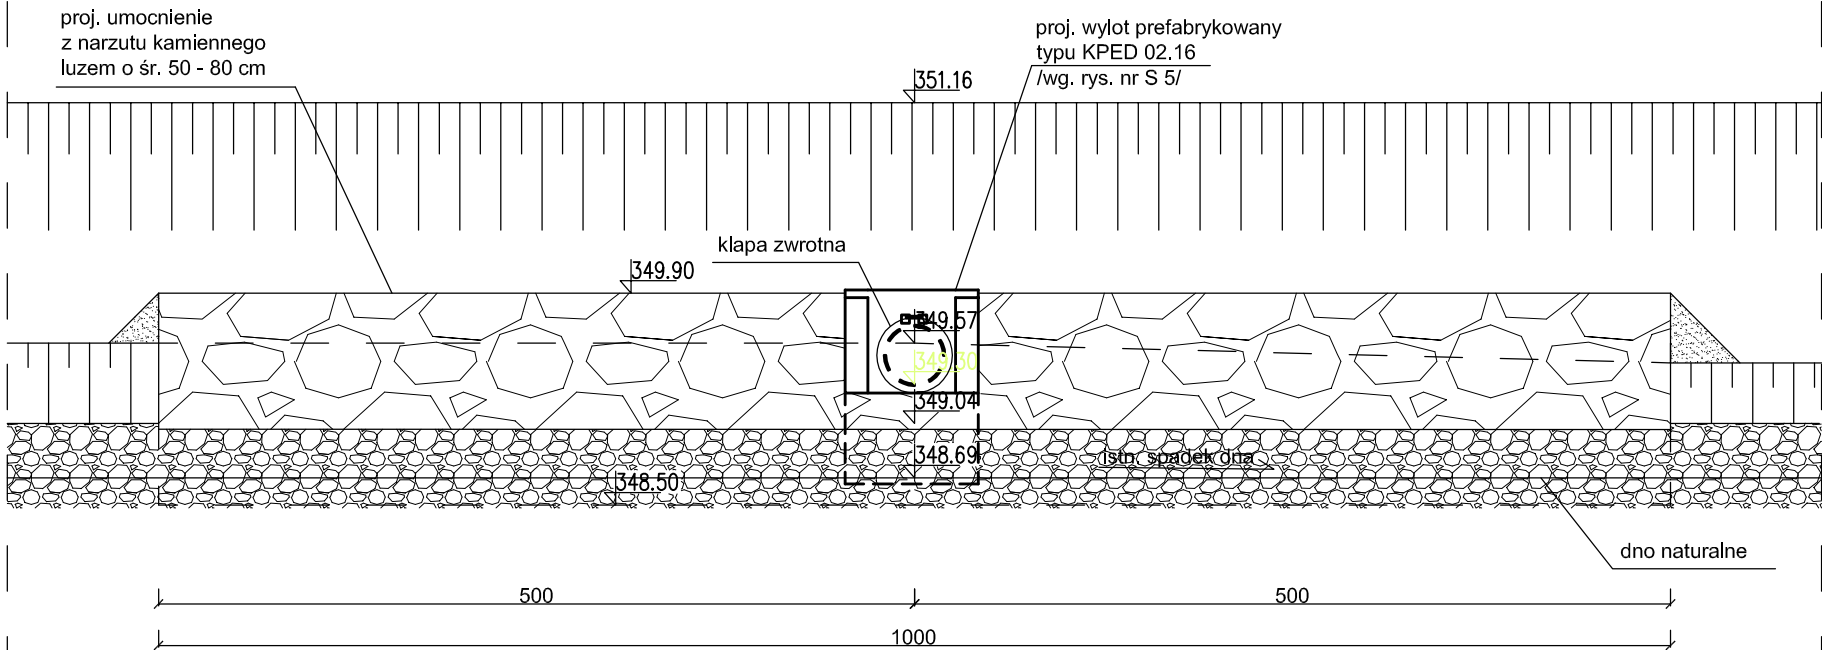

PROJEKTOWANY WYLOT
DO RZEKI KOSZARAWY
W KM 0+840
- WIDOK Z GÓRY
SKALA 1 : 100

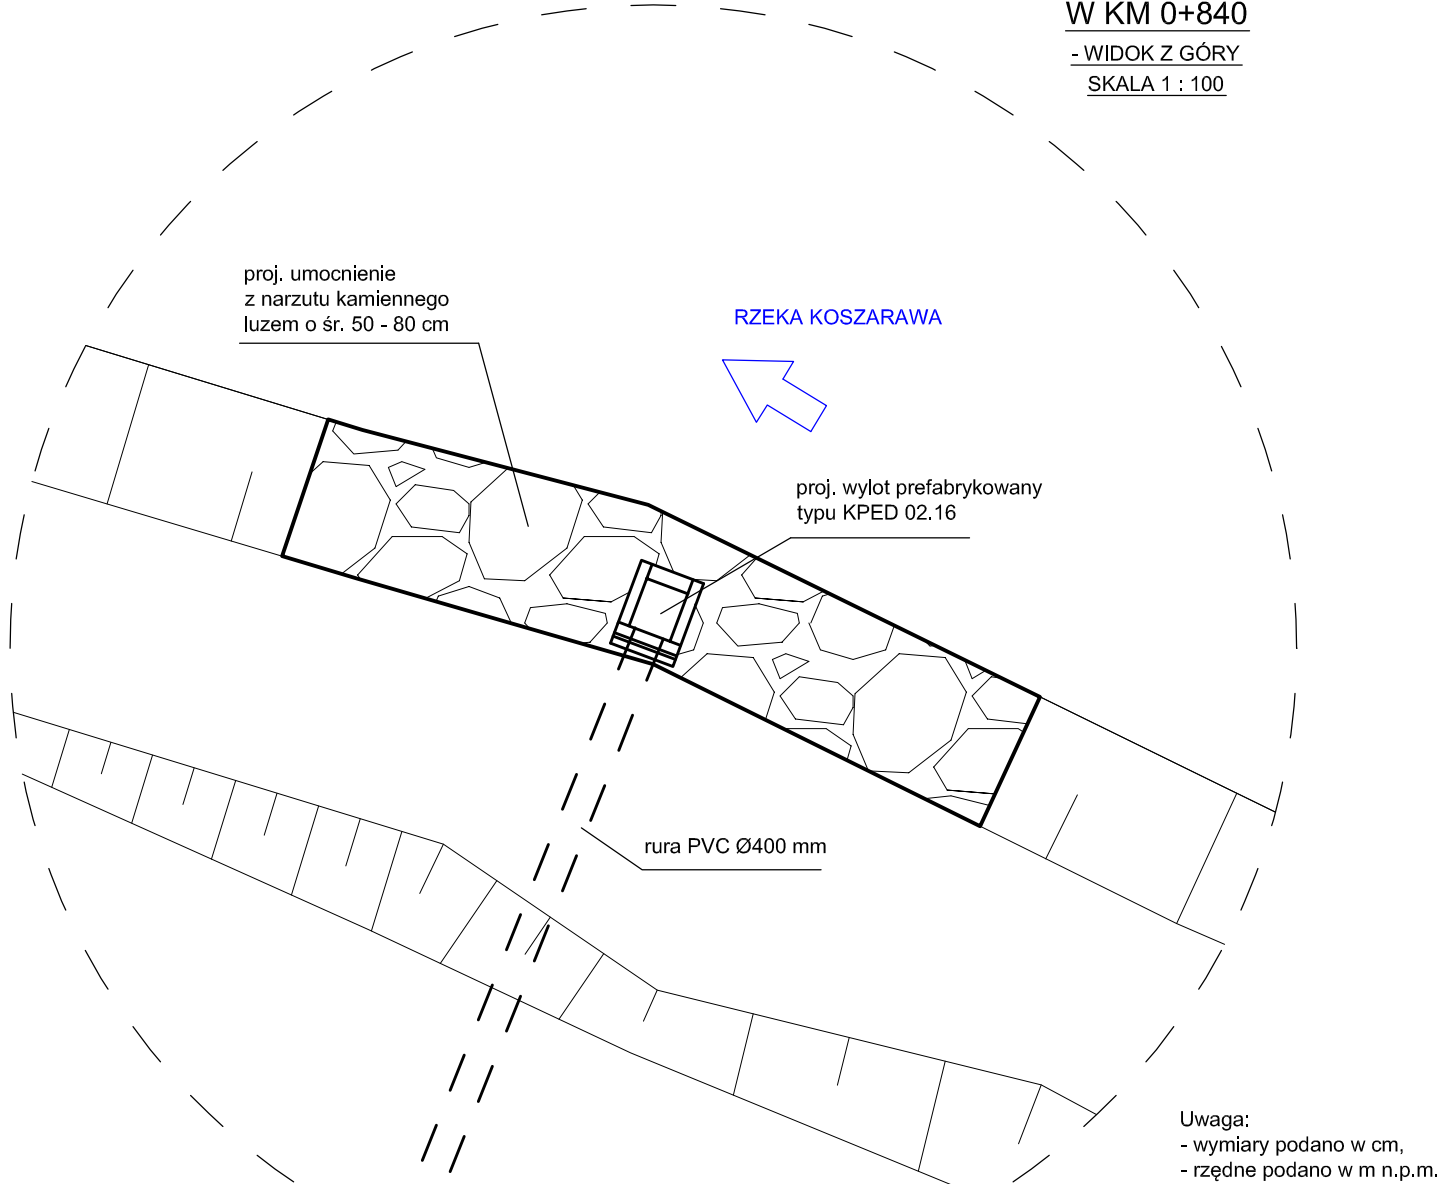

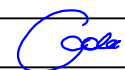PRACOWNIA DROGOWA AB-PROJEKT		mgr inż. ANDRZEJ BZÓWKA 41-215 SOSNOWIEC UL. STARZYŃSKIEGO 51 TEL/FAX: (032)263-39-33 NIP: 631-166-41-13	
UMOWA NR: Um. 430/2022/IOŚ z dnia 05.07.2022r.	INWESTOR: MIASTO ŻYWIEC ul. Rynek 2; 34-300 Żywiec		
TYTUŁ OPRACOWANIA: „Opracowanie dokumentacji projektowej na węzeł przesiadkowy przy Amfiteatrze w Żywcu”			
TYTUŁ RYSUNKU: Wylot kanalizacji deszczowej do rzeki Koszarawa			
OPRACOWAŁ:	NR UPR.:	PODPIS:	SKALA: 1:50
PROJEKTOWAŁ: mgr inż. Stanisław Golec	NR UPR.:	PODPIS: 	DATA: grudzień 2022
KONSTRUOWAŁ:	NR UPR.:	PODPIS:	BRANŻA: SANITARNA
SPRAWDZIŁ:	NR UPR.:	PODPIS:	NR RYS.: S 4