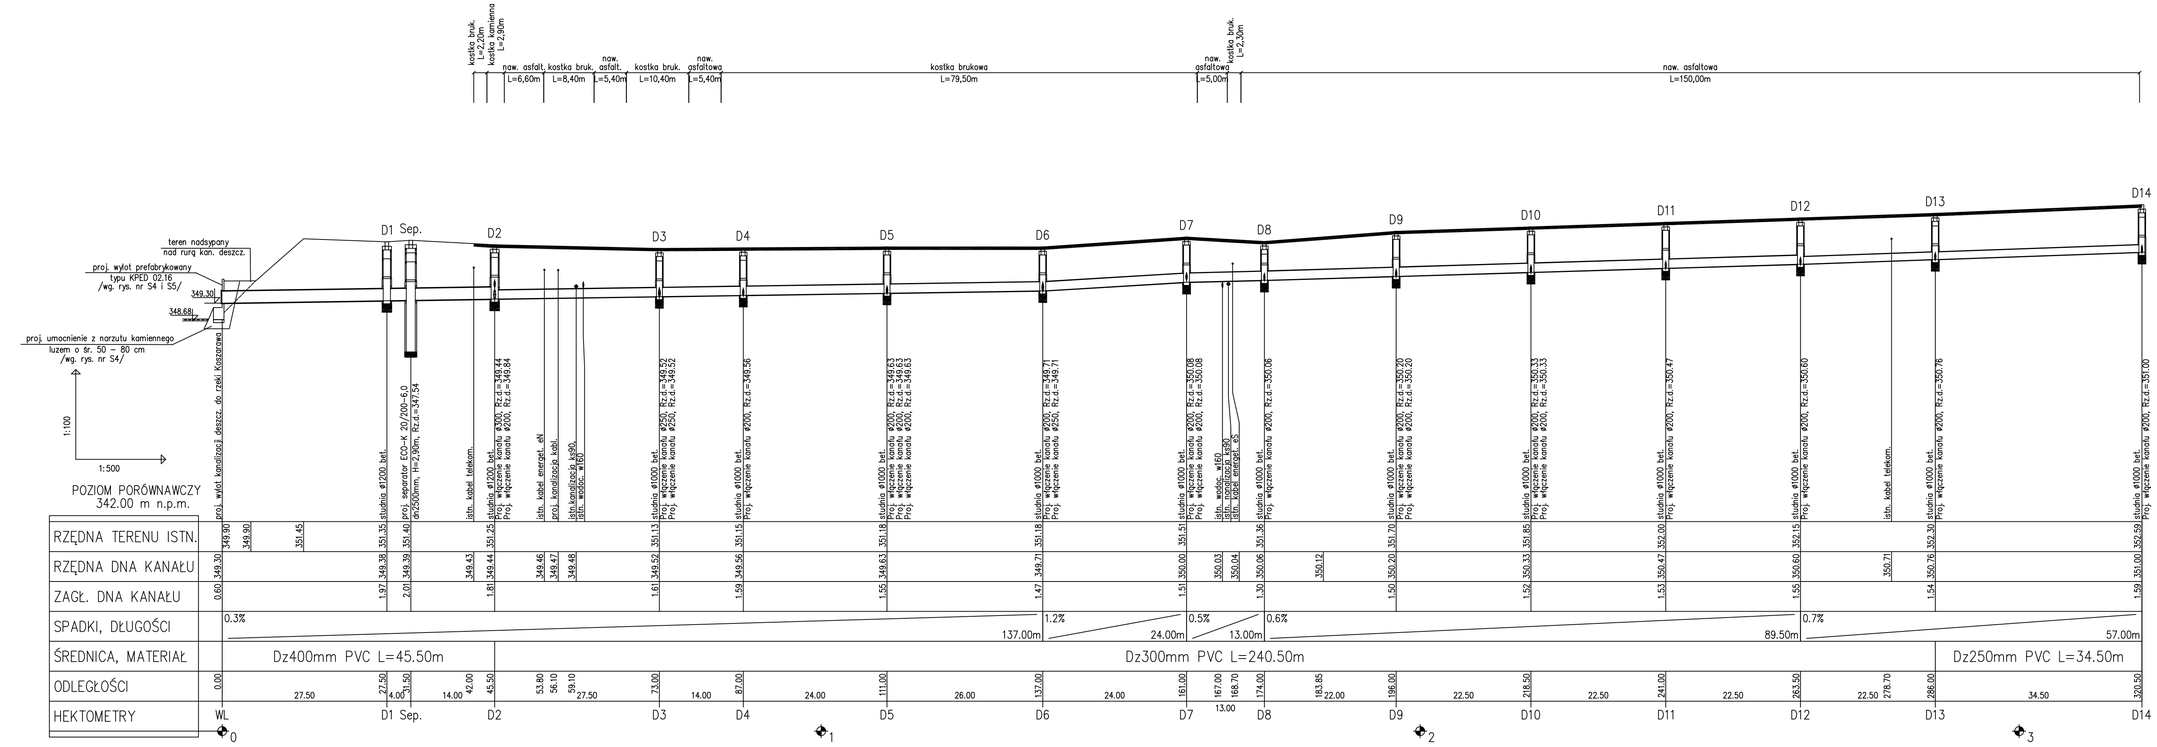

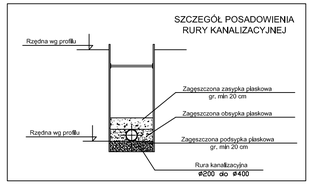

Uwagi:

1. W miejscach kolizji z istn. uzbrojeniem wykonać wykopy kontrolne w celu dokładnego i jednoznacznego ustalenia przebiegu istniejącego uzbrojenia podziemnego zarówno w poziomie jak i w pionie
2. Wszystkie studzienki kanalizacyjne z pierścieniem odciążającym i włazem żeliwnym typu ciężkiego D400
3. Wszystkie wpusty uliczne z pierścieniem odciążającym

PRACOWNIA DROGOWA AB-PROJEKT
mgr inż. ANDRZEJ BZÓWKA
41–215 SOSNOWIEC
UL. STARZYŃSKIEGO 51
TEL/FAX: (032)263–39–33
NIP: 631–166–41–13

UMOWA NR: Um. 430/2022/IOŚ z dnia 05.07.2022r.

INWESTOR: MIASTO ŻYWIEC ul. Rynek 2; 34–300 Żywiec

TYTUŁ OPRACOWANIA: ,,Opracowanie dokumentacji projektowej na węzeł przesiadkowy przy Amfiteatrze w Żywcu"

TYTUŁ RYSUNKU: PROFILE PODŁUŻNE KANALIZACJI DESZCZOWEJ /cz.1/

OPRACOWAŁ:	NR UPR.:	PODPIS:	SKALA: 1:100/1:500
KONSTRUOWAŁA:	NR UPR.:	PODPIS:	DATA: grudzień 2022
PROJEKTOWAŁ: mgr inż. Stanisław GOLEC	NR UPR.: 308/00	PODPIS:	BRANŻA: SANITARNA
SPRAWDZIŁ:	NR UPR.:	PODPIS:	NR RYS.: S 2.1