




# mŻywiec - System Informacji Przestrzennej

skala 1 : 2000

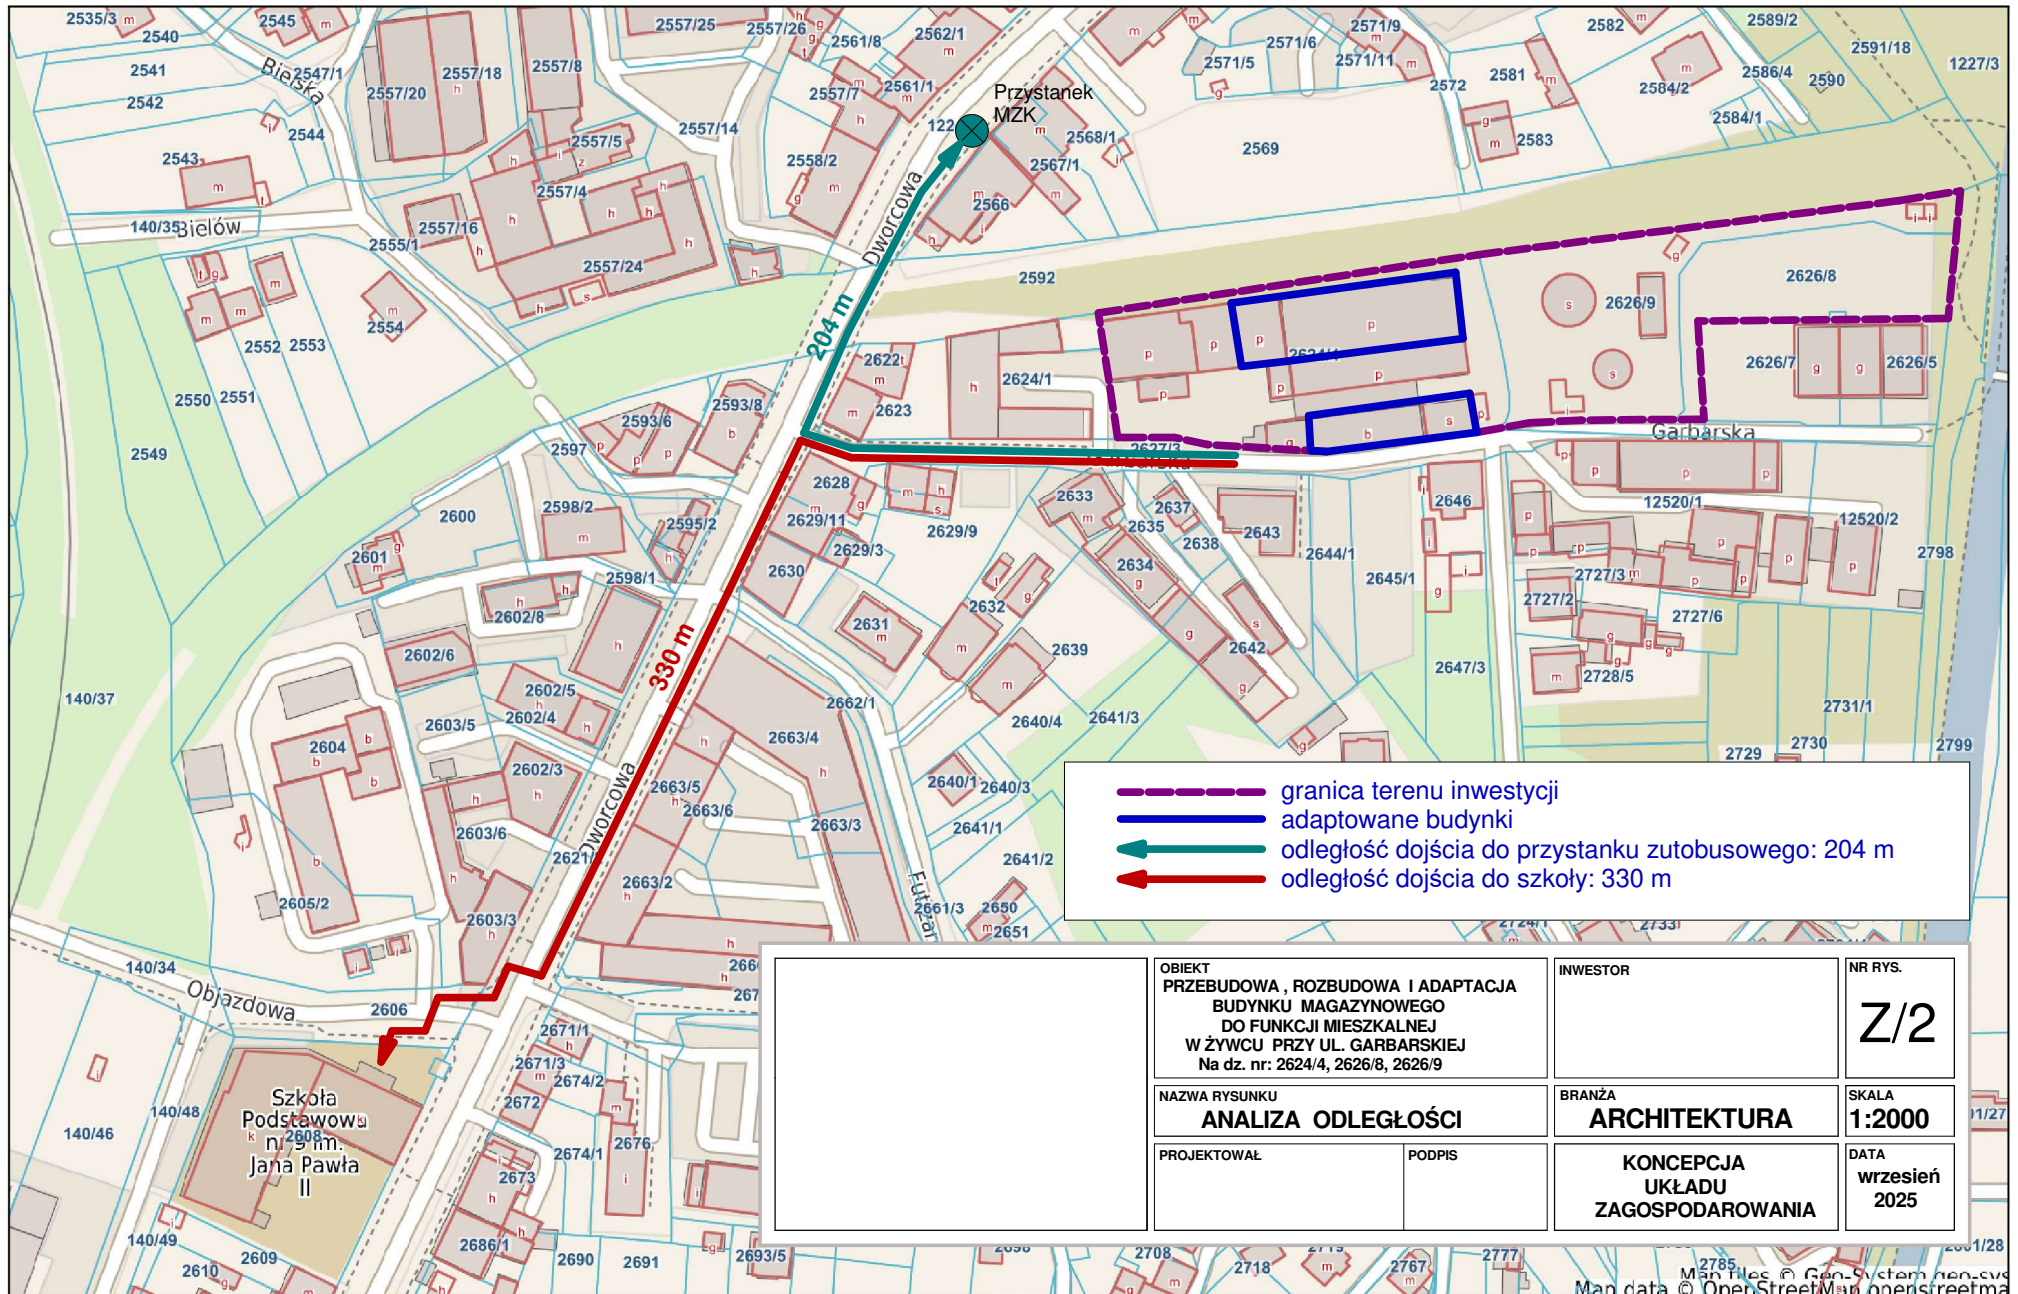

- granica terenu inwestycji
- adaptowane budynki
- ← odległość dojazdu do przystanku autobusowego: 204 m
- ← odległość dojazdu do szkoły: 330 m

OBIEKT PRZEBUDOWA , ROZBUDOWA I ADAPTACJA BUDYNKU MAGAZYNOWEGO DO FUNKCJI MIESZKALNEJ W ŻYWCU PRZY UL. GARBARSKIEJ Na dz. nr: 2624/4, 2626/8, 2626/9		INWESTOR	NR RYS. <b>Z/2</b>
NAZWA RYSUNKU <b>ANALIZA ODLEGŁOŚCI</b>		BRANŻA <b>ARCHITEKTURA</b>	SKALA <b>1:2000</b>
PROJEKTOWAŁ	PODPIS	KONCEPCJA UKŁADU ZAGOSPODAROWANIA	DATA <b>wrzesień 2025</b>