PRZEKROJE POPRZECZNE TYPOWE
ULICA KOCUROWSKA BOCZNA
KM 0+122,00 - 0+207,00

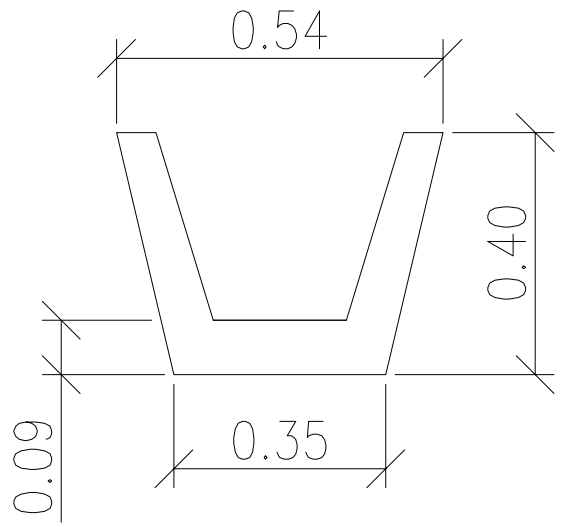

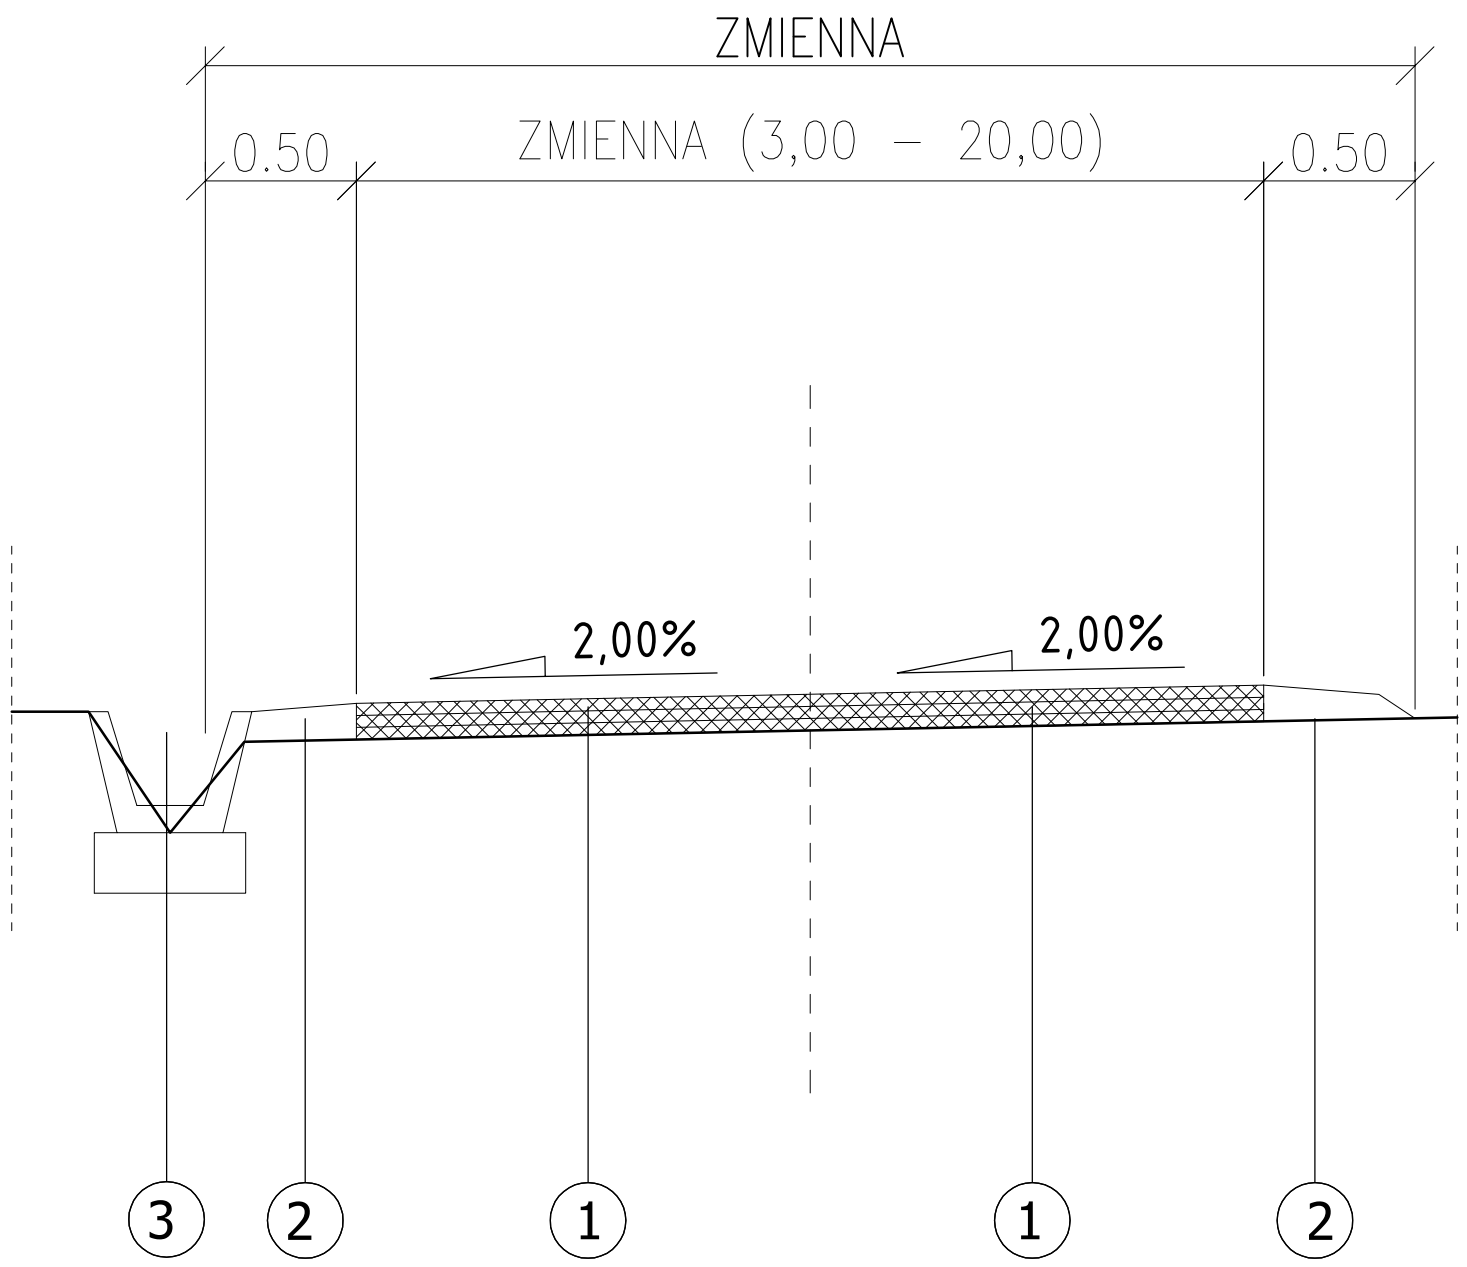

OPISY KONSTRUKCJI NAWIERZCHNI

1

ULICA KOCUROWSKA BOCZNA - JEZDNIA

4 cm - WARSTWA ŚCIERALNA Z BA 0/12,8 O ZWIĘKSZONEJ ODPORNOŚCI NA DEFORMACJE TRWAŁE wdłg. D.05.03.05
4 cm - WARSTWA WIĄŻĄCA Z BA 0/16 O ZWIĘKSZONEJ ODPORNOŚCI NA DEFORMACJE TRWAŁE wdłg. D.05.03.05
4 cm - WARSTWA PROFILUJĄCA ŚREDNIO Z BA 0/16 O ZWIĘKSZONEJ ODPORNOŚCI NA DEFORMACJE TRWAŁE wdłg. D.05.03.05
WYPROFILOWANE I ZAGĘSZCZONE PODŁOŻE GRUNTOWE E_2=100 MPA

2

ULICA KOCUROWSKA BOCZNA - POBOCZE Z KRUSZYWA ŁAMANEGO

POBOCZE Z KRUSZYWA ŁAMANEGO F= 2 x 0,05 m^2 / mb wdłg. D.04.04.02
WYPROFILOWANE I ZAGĘSZCZONE PODŁOŻE GRUNTOWE E_2=100 MPA

3

ULICA KOCUROWSKA BOCZNA - KORYTKO BETONOWE PREFABRYKOWANE

KORYTKO BETONOWE 54 x 35 x 40 BETON C 35/45 wdłg. D.08.05.01
3 cm - PODSYPKA PIASKOWO-CEMENTOWA wdłg. D.08.05.01
20 cm - ŁAWA BETONOWA - BETON C16/20 - 0,1m^2 wdłg. D.08.01.01
WYPROFILOWANE I ZAGĘSZCZONE PODŁOŻE GRUNTOWE E_2=100 MPA

RYSUNEK: **Przekroje typowe**

OBIEKT: **Remont ulicy Kocurowskiej bocznej w Żywcu**

INWESTOR: **MIASTO ŻYWIEC**
34-300 Żywiec, RYNEK 2

AUTOR OPRACOWANIA:
mgr inż. WOJCIECH KUPCZAK
Cisiec ul. Sarnia 2, 34-350 Węgierska Górka
upr. budowlane nr 46/98 BB e-mail: ekoinwest@o2.pl

SKALA: 1:25
PODPIS:
DATA: LIPIEC 2021
NR RYS: 2b