


PRZEKROJE POPRZECZNE TYPOWE
ULICA KOCUROWSKA BOCZNA
SZCZEGÓŁ ELEMENTU ODWODNIENIA LINIOWEGO

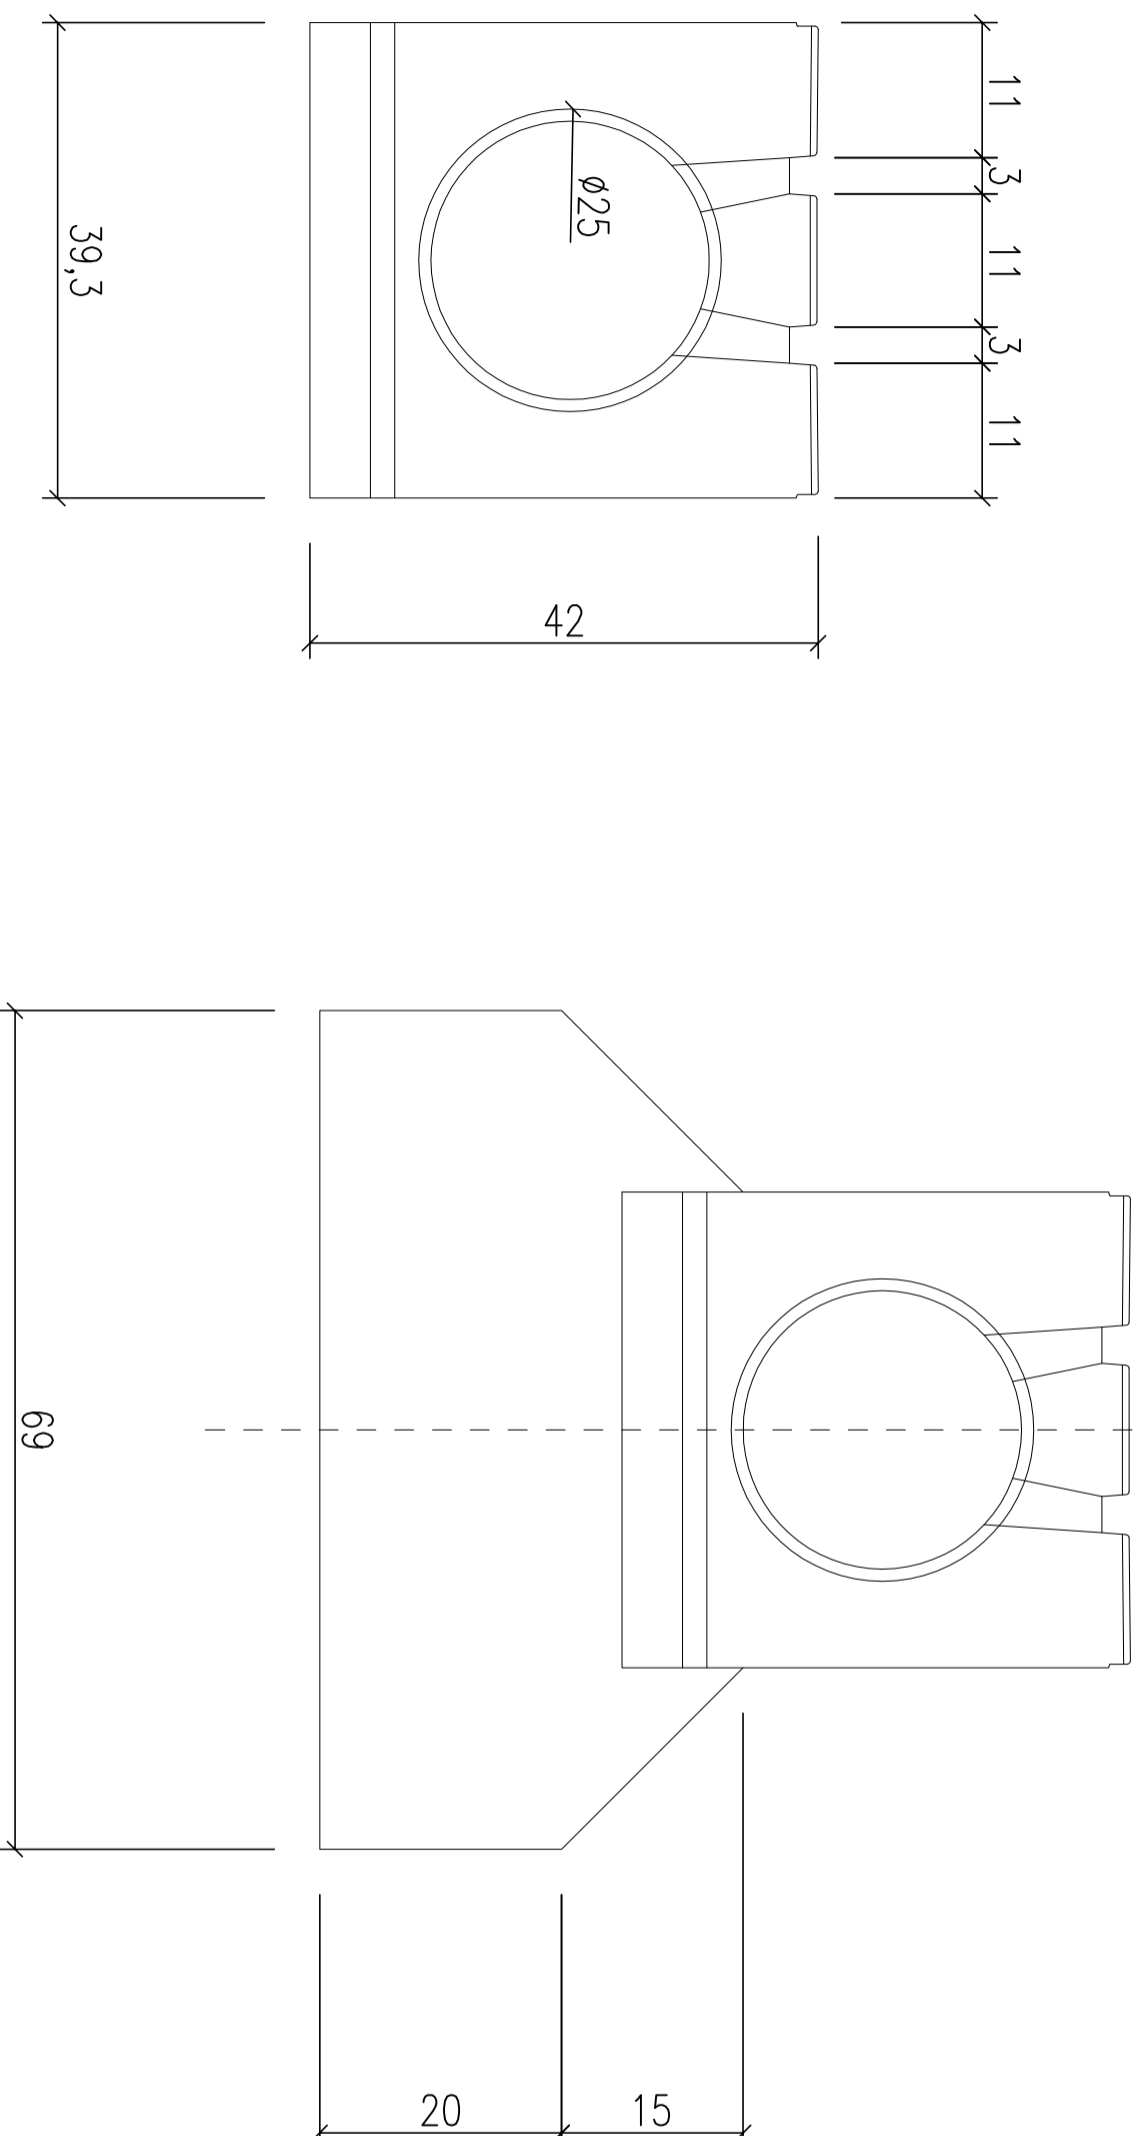

4

ULICA KOCUROWSKA BOCZNA - KORZYTKO SZCZELINOWE POLIMERO-BETONOWE PREFABRYKOWANE

KORZYTKO POLIMEROWO - BETONOWE 39,3 x 42 x 100 BETON C 90/105 wdlg. D.08.05.01
25 cm - ŁAWA BETONOWA - BETON C25/30 - 0,16m² / mb wdlg. D.08.01.01
25 cm - KRUSZYWO ŁAMANE 0/63,0mm wdlg. D.05.03.03
WYPROFILOWANE I ZAGĘSZCZONE PODŁOŻE GRUNTOWE E₂=100 MPa

RYSIUNEK
Przekroje typowe

OBIEKT
Remont ulicy Kocucrowskiej bocznej w Żywcu

INWESTOR
MIASTO ŻYWIEC
34-300 Żywiec, RYNEK 2

AUTOR OPRACOWANIA
mgr inż. WOJCIECH KUPCZAK
Ciepła ul. Szarna 2, 34-300 Węgierska Górka
upr.: budowlane nr 4098 BB e-mail: akowies@o2.pl

SKALA
1:25

DATA
LIPIEC 2021

PROJEKT
INF. RYS.