Profil podłużny drogi gminnej DG 420175 Ul. Żwirowej
DGDWZ_00_2 – od km 0+000.00 do km 0+468.95

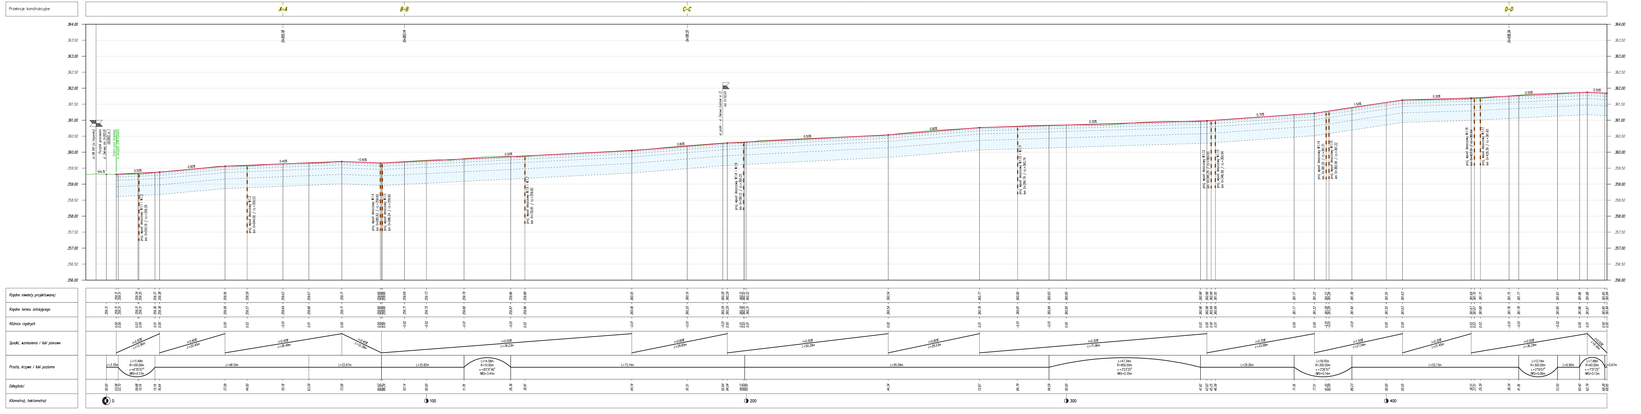

Profil podłużny drogi gminnej DG 420175 Ul. Żwirowej
DGDWZ_00_2 – od km 0+000.00 do km 0+468.95

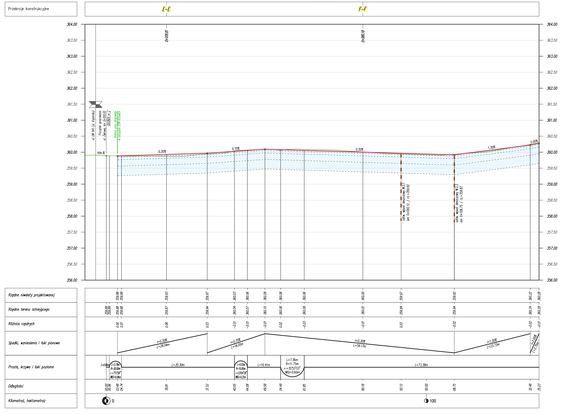

LEGENDA:

- ukształtowanie istniejącego terenu
- proj. niwelety jezdni ul. Żwirowej
- projektowa kanalizacja opadu deszczowego

PRACOWNIA DROGOWA AB-PROJEKT	*mgr inż. Andrzej BZOWKA* *KI-223 Szczawnica* *ul. Starzyńskiego 51* *Tel. kom.: (+48) 601 527 775* *NIP: 631-166-41-13*		
SKALA: 1:500/50	DATA: *Styczeń 2022*		
TYTUŁ PROJEKTU:	*MIASTO ŻYWIEC* *ul. Rynek 2, 34-300 Żywiec*		
	*"Remont ulicy **Żwirowej** w Żywcu"*		
TYTUŁ RYSUNKU:	*Profile podłużne drogi gminnej ul. Żwirowej - odcinek nr 1.1.2*		
OPRACOWAŁ: *mgr inż. Grzegorz (0550ZZ0WZ)*	W UPr:	TEMAT:	1:500/50
SPRAWDZIŁ:	W UPr:	TERMIN:	styczeń 2022
PROJEKTANT: *mgr inż. Andrzej BZOWKA*	W UPr: *107 / 98*	TERMIN:	DROGOWA
RYSUNEK:	W UPr:	TERMIN:	W UPr: *D.3*