


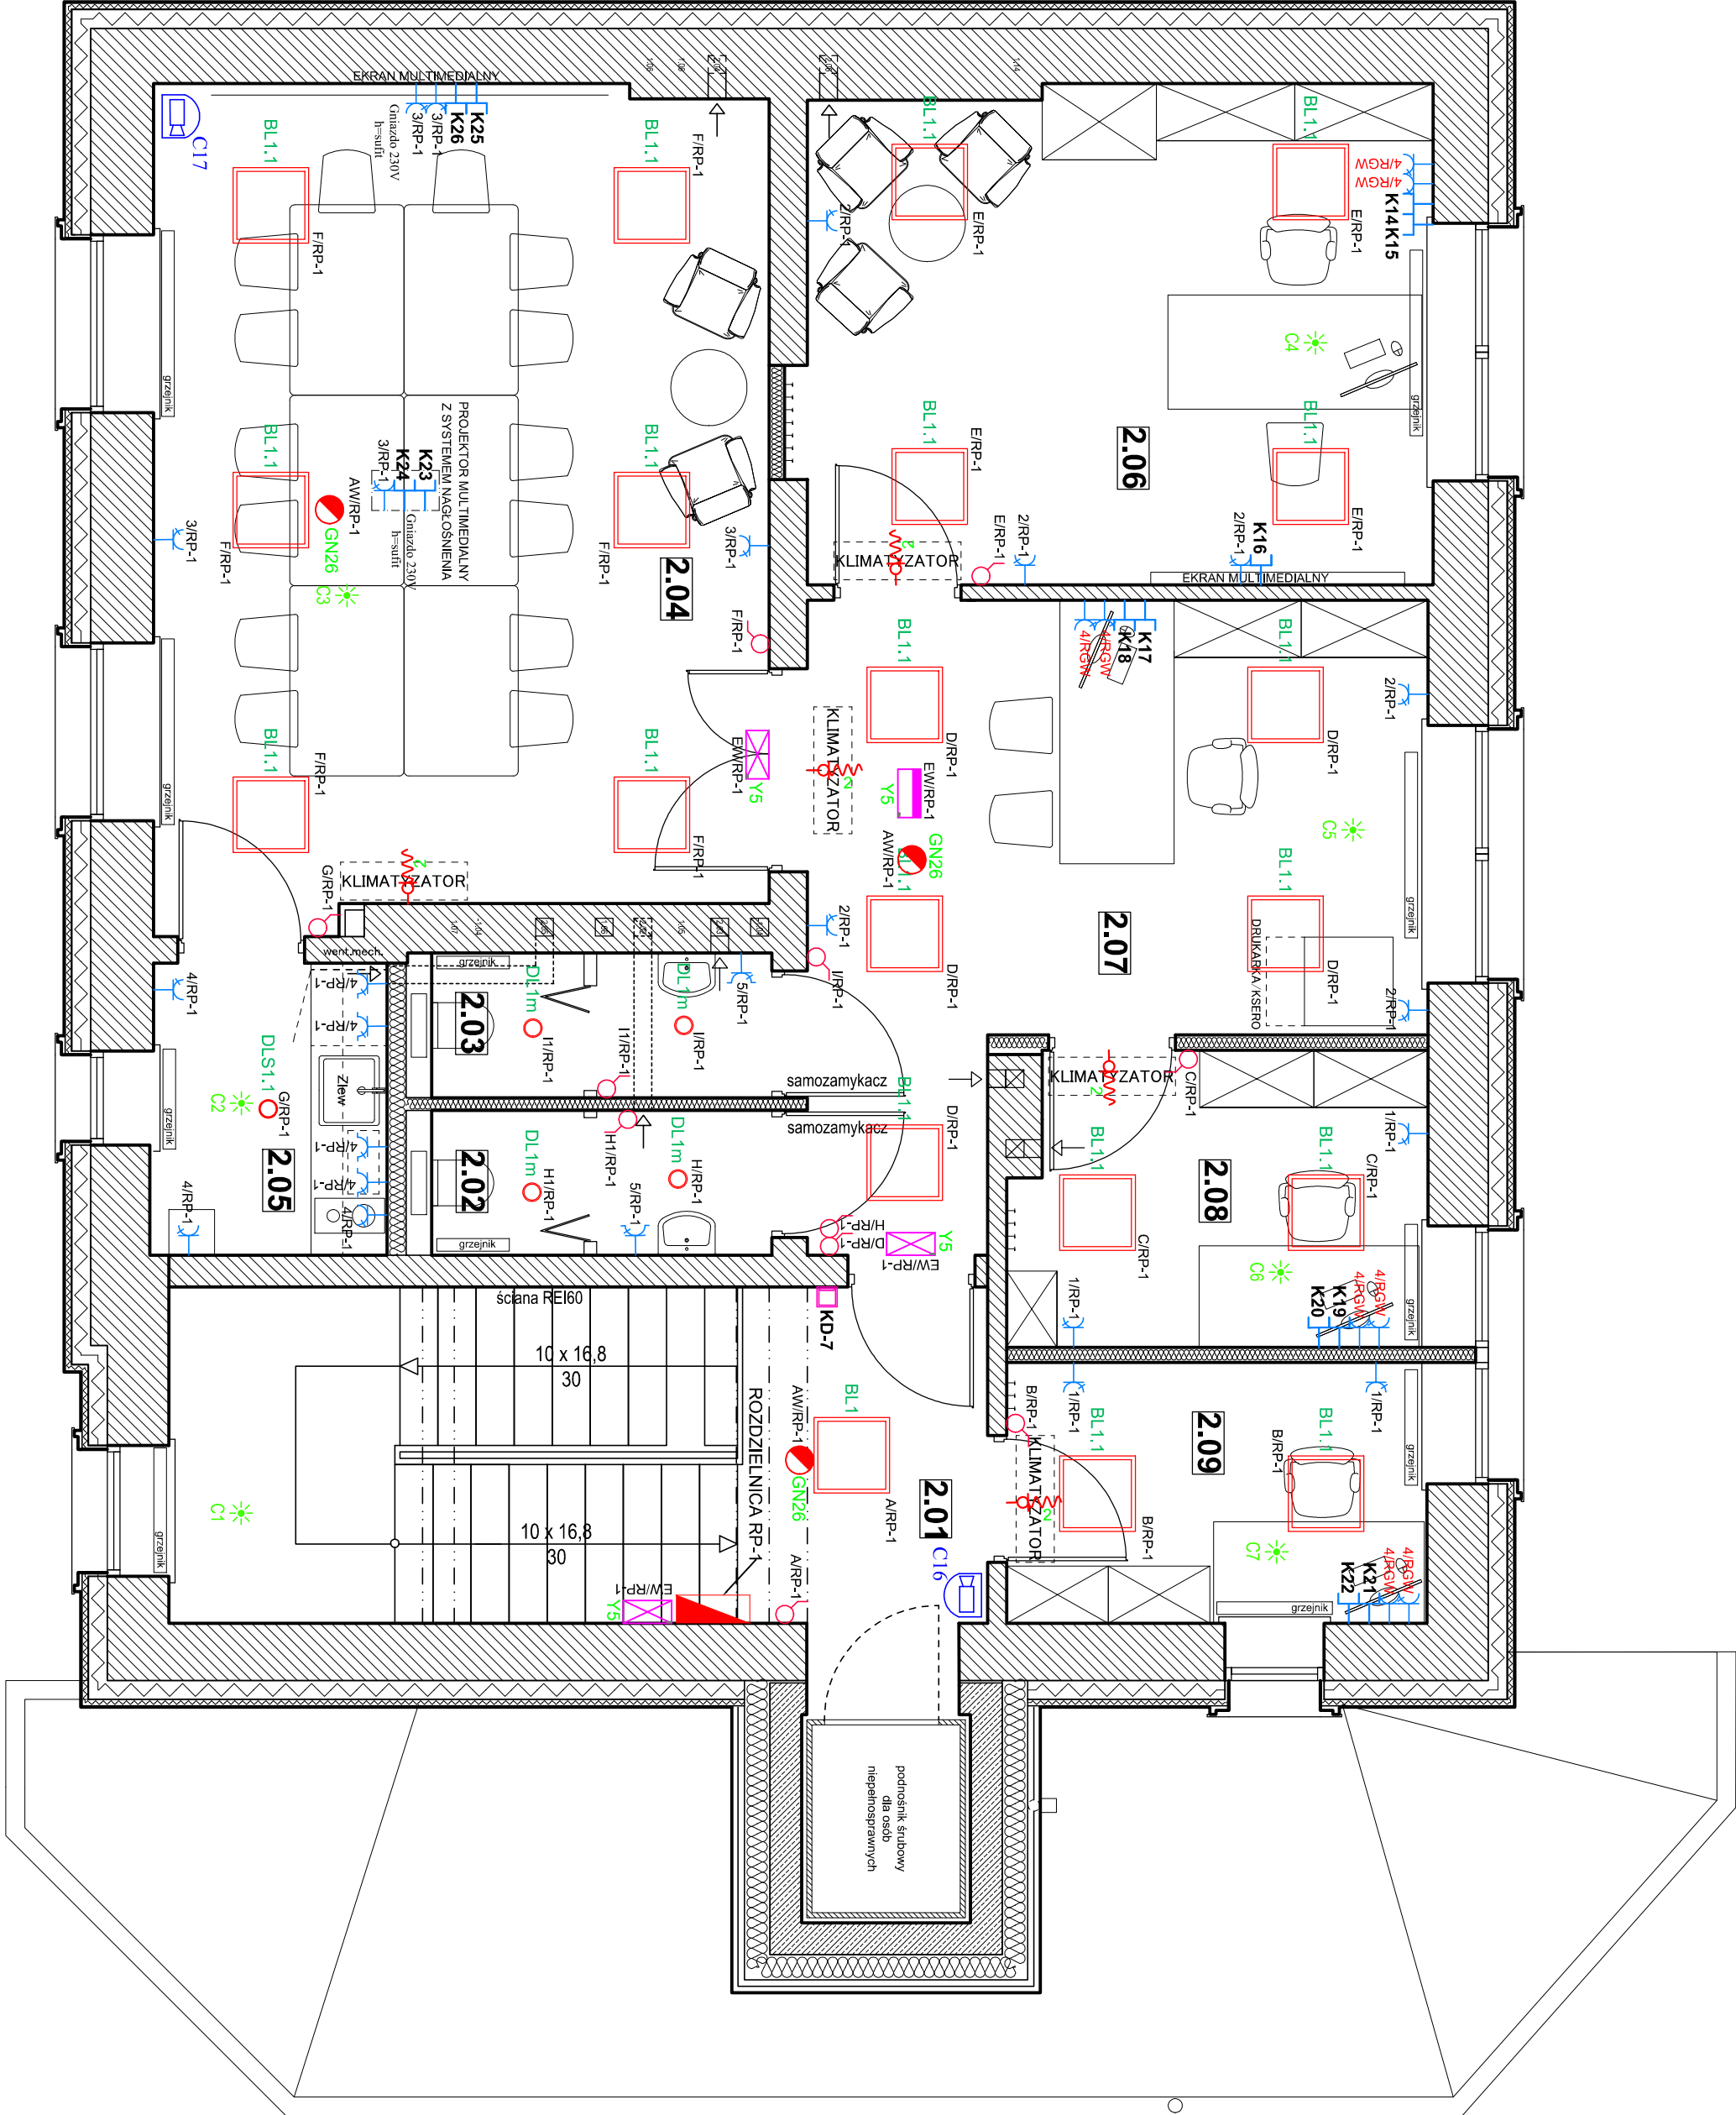

LEGENDA:

BL.1.1	OPRAWA LED 5000lm 40W IP40/44	19 SZT
BL.1	OPRAWA LED 3500lm 27W IP40/44	1 SZT
DL.1m	OPRAWA LED 2100lm 19W IP40/44	4 SZT
DL.1.1	OPRAWA LED 2500lm 25W IP65	1 SZT
GN26	OPRAWA AWARYJNA 400lm 1H AT SA IP20	3 SZT
Y5	OPRAWA AWARYJNA JEDNOSTRONNA 1H AT SA IP40	3 SZT
Y5	OPRAWA AWARYJNA DWUSTRONNA 1H AT SA IP40	1 SZT
Y5	ŁĄCZNIK +BIEGUNOWY PODTYNKOWY 230V/16A IP20	11 SZT
Y5	GAJAZDO PODTYNKOWE POLEDNYNOCZE 230V/16A IP20	26 SZT
Y5	GAJAZDO PODTYNKOWE POLEDNYNOCZE 230V/16A IP44	6 SZT
Y5	GAJAZDO TELETECHNICZNE RJ45	13 SZT
Y5	CZYTNIK KART	1 SZT
Y5	PASYWNA CZUJKA PODCZTERNIENI PIR 360 st.	7 SZT
Y5	KAMERA WEWNĘTRZNA	2 SZT
Y5	WYPUST JEDNOFAZOWY 230V ZAKOŃCZONY PUSZKĄ	5 SZT

ZESTAWIENIE POWIERZCHNI			
NR. POM.	NAMNA POMIESZCZENIA	POW. UŻYTKOWA [m ²]	POW. KOMUNIKACJI [m ²]
NR2.01	KL. SCHODOWA	3.15	10.95
NR2.02	WC	3.15	
NR2.03	WC	3.15	
NR2.04	SALA KONFERENCYJNA	31.63	
NR2.05	ANEXS KUCHENNY	4.30	
NR2.06	BIURO KOMENDANTA	19.23	
NR2.07	BIURO	19.21	
NR2.08	BIURO	7.49	
NR2.09	BIURO	6.80	
SUMA		94.96[m ²]	10.95[m ²]

BIURO AUTORSKIE:		PRZEDSIĘBIORSTWO HANDLOWO-USŁUGOWE ELEKTUS 2	
mgr inż. JAROSŁAW FIOEK		mgr inż. JAROSŁAW FIOEK	
ul. Włosa 40		ul. Włosa 40	
34-300 Żywiec, 2844/2, 2843/6		34-300 Żywiec, 2844/2, 2843/6	
Miejsce Żywiec		Miejsce Żywiec	
Rynek 2		Rynek 2	
34-300 Żywiec		34-300 Żywiec	
Data:		Data:	
czerwiec 2026		czerwiec 2026	
Faza:		Faza:	
projekt		projekt	
techniczny		techniczny	
Skala:		Skala:	
1:50		1:50	
E03		E03	
Nazwa rysunku:		Nazwa rysunku:	
Plan instalacji elektrycznych i teletechnicznych		Plan instalacji elektrycznych i teletechnicznych	
- PIĘTRO I -		- PIĘTRO I -	