


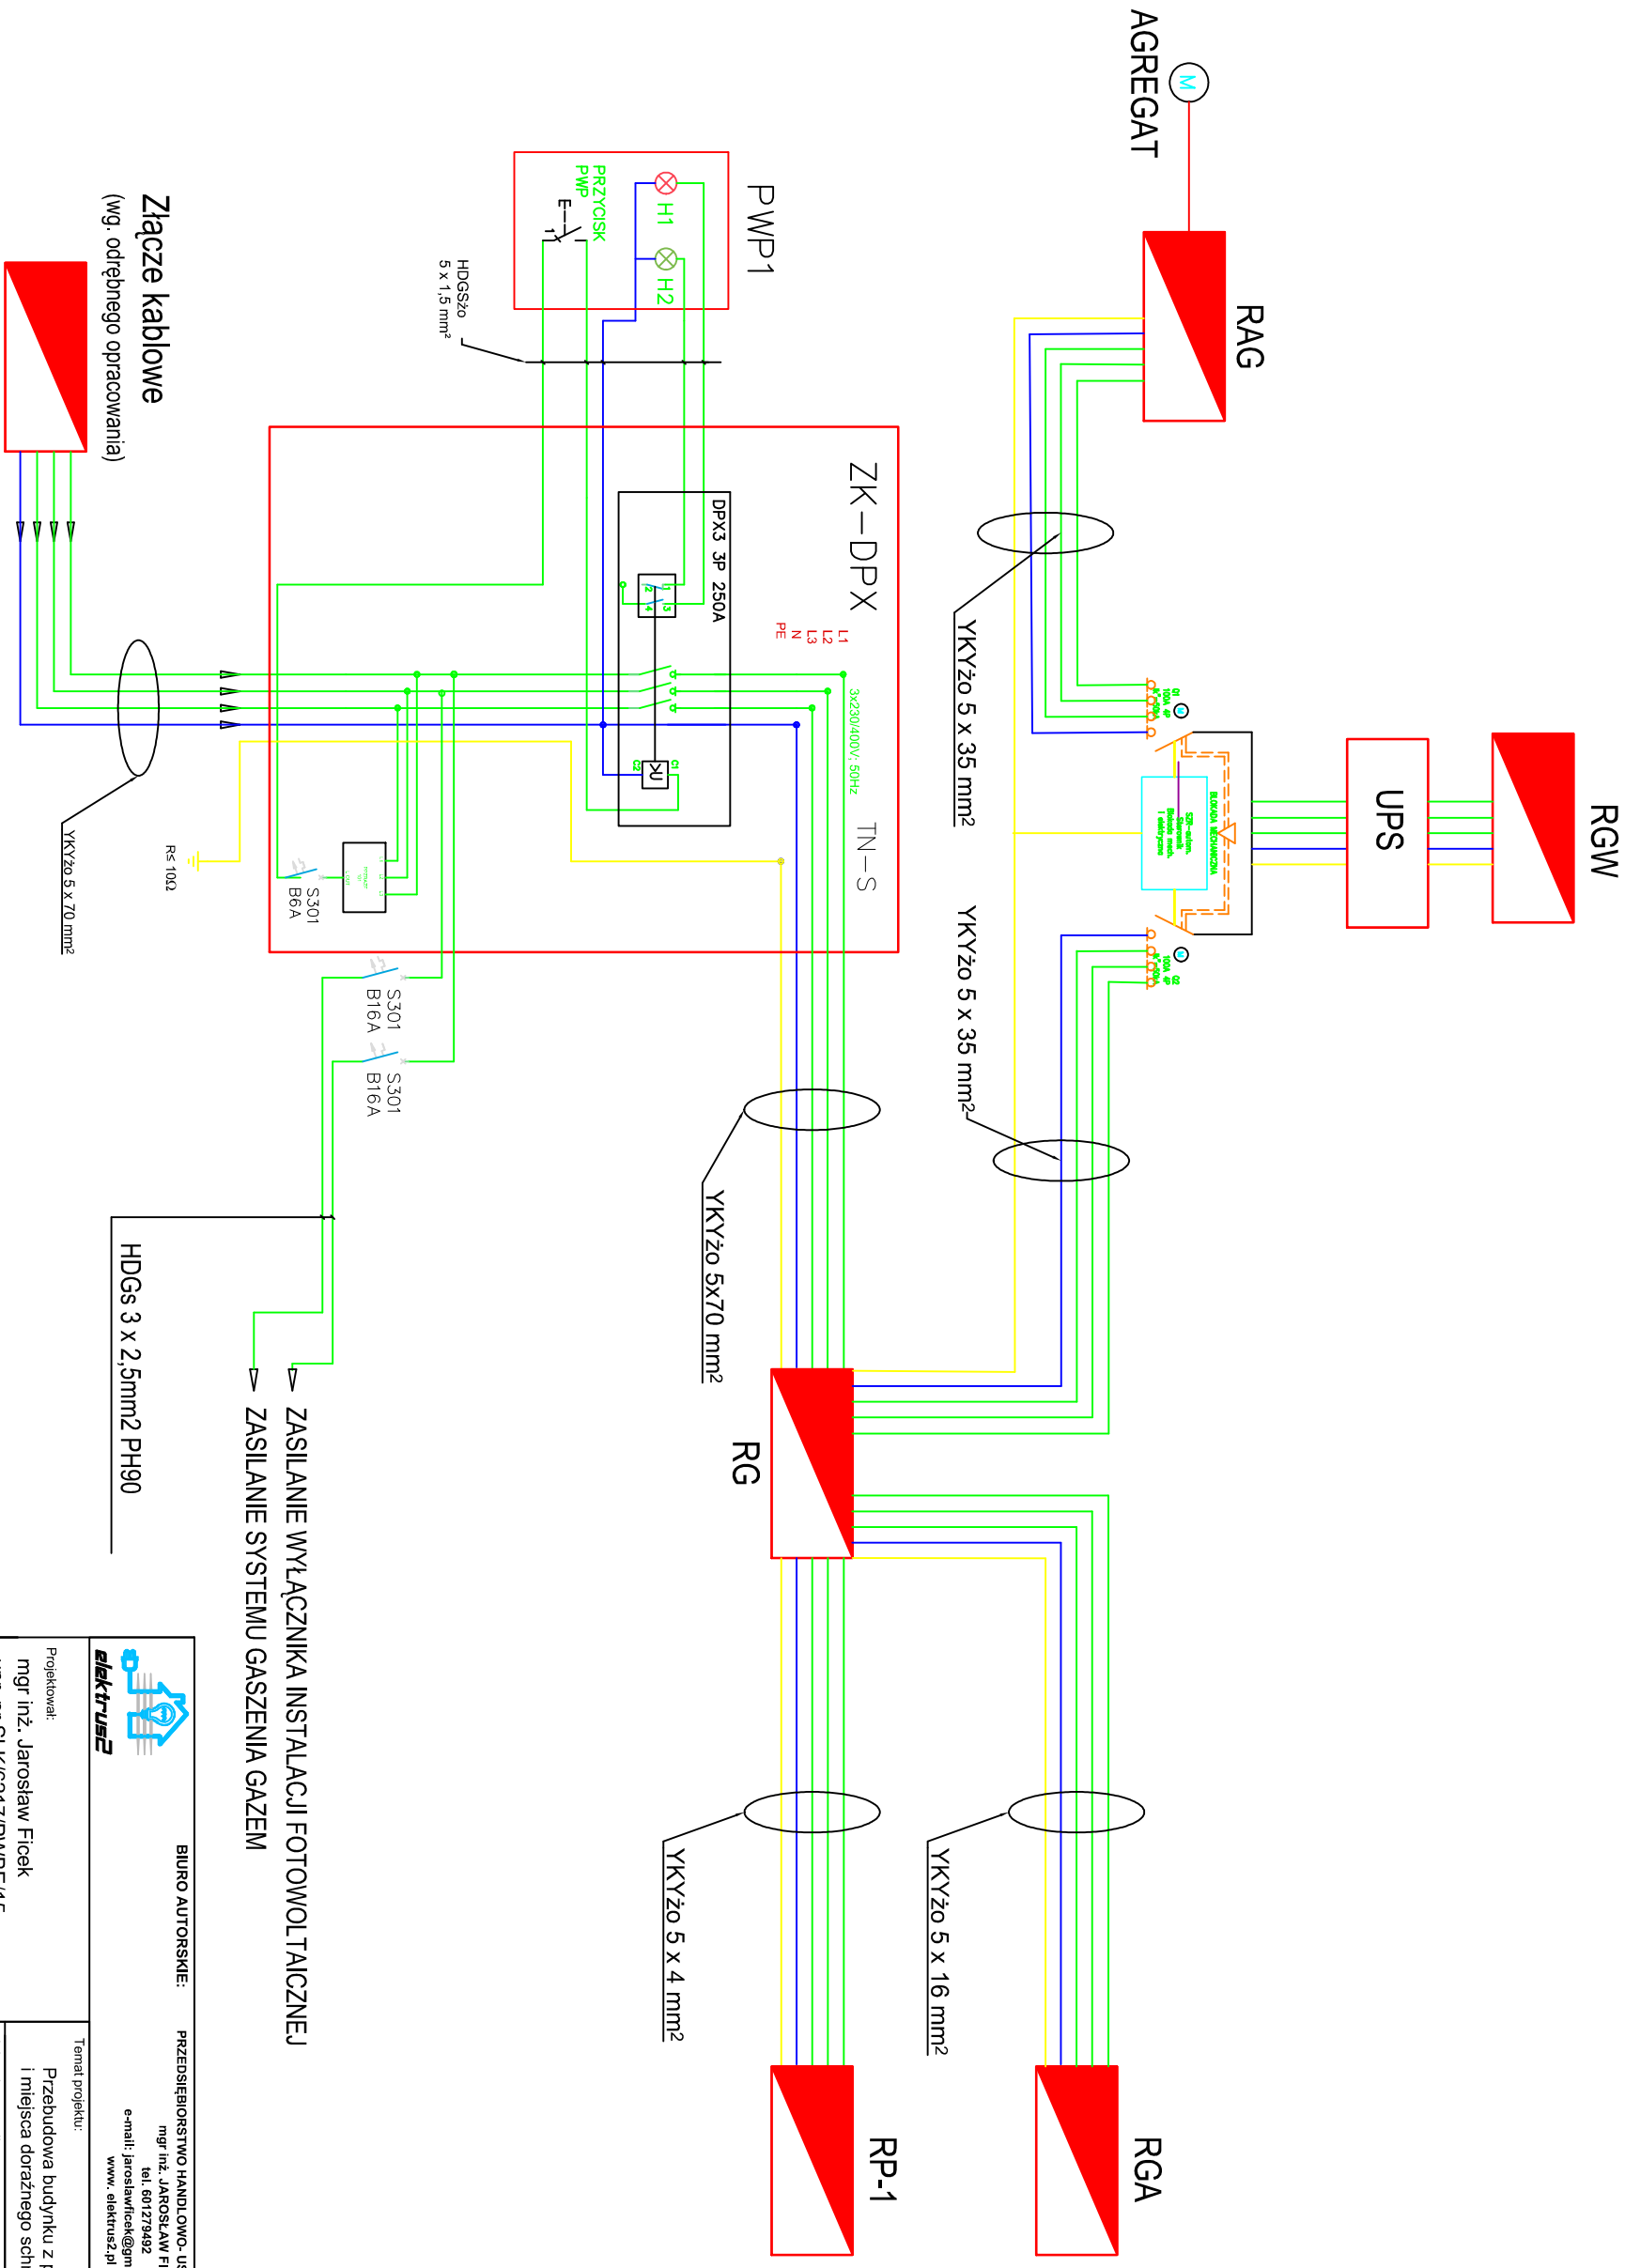

Złącze kablowe
(wg. odrębnego opracowania)

ZASILANIE WYŁĄCZNIKA INSTALACJI FOTOWOLTAYICZNEJ
ZASILANIE SYSTEMU GASZENIA GAZEM

HDGs 3 x 2,5mm2 PH90

		BIURO AUTORSKIE: PRZEDSIĘBIORSTWO HANDLOWO-USŁUGOWE ELEKTRUS 2 mgr inż. JAROSŁAW FICEK tel. 601279492 e-mail: jaroslawficek@gmail.com www.elektirus2.pl	
Projektował: mgr inż. Jarosław Ficek upr. nr SLK/6217/PWBE/15		Temat projektu: Przebudowa budynku z przeznaczeniem na magazyn obrony cywilnej i miejsca dożarznego schronienia	
Adres inwestycji: ul. Włosa 40		Inwestor: Miasto Żywiec Rynek 2 34-300 Żywiec	
Branża: elektryczna		Data: czerwiec 2026	
Faza: projekt techniczny		Skala: BS	
Rysunek nr		PROJEKT TECHNICZNY	
Nazwa rysunku:		SCHEMAT IDEOWY ZASILANIA	