


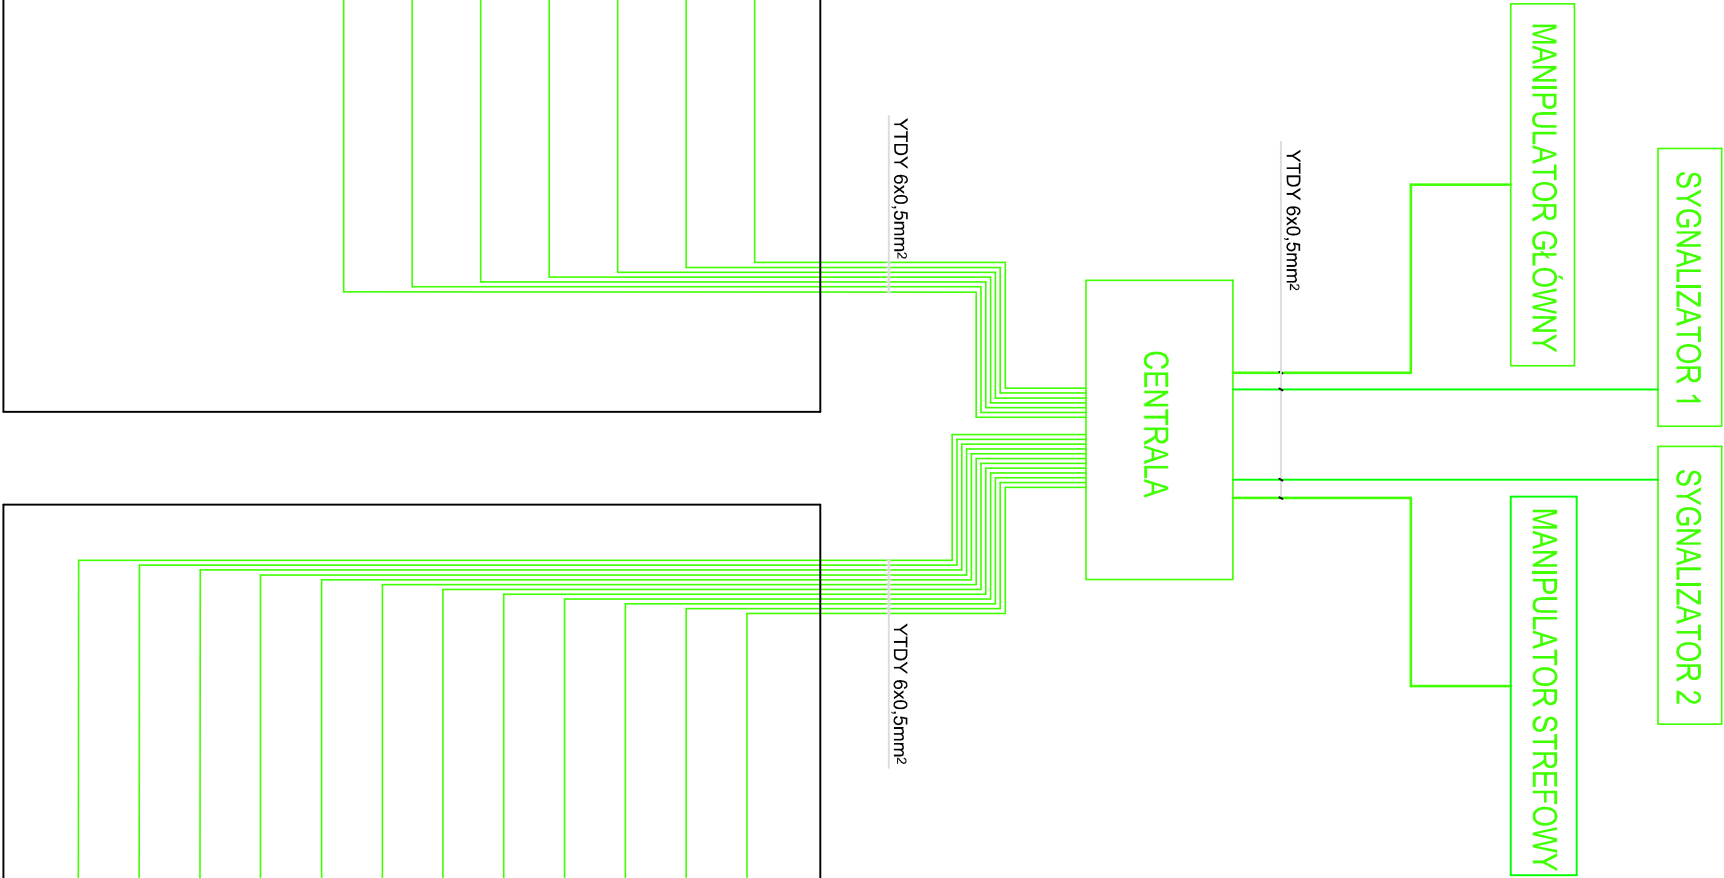

		BIURO AUTORSKIE:		PRZEDSIĘBIORSTWO HANDLOWO-USŁUGOWE ELEKTRUS 2	
				mgr inż. JAROSŁAW FICEK tel. 601279492 e-mail: jaroslawficek@gmail.com www.elektrus2.pl	
Projektowali: mgr inż. Jarosław Ficek upr. nr SLK/6217/PWBE/15		Temat projektu:		Przebudowa budynku z przeznaczeniem na magazyn obrony cywilnej i miejsca doradczego schronienia	
		Adres inwestycji:		ul. Włosa 40 34-300 Żywiec, 2844/2, 2843/6	
		Inwestor:		Miasto Żywiec Rynek 2 34-300 Żywiec	
Branża:	elektryczna	Data:	czerwiec 2026	Rysunek nr	PROJEKT TECHNICZNY
Faza:	projekt techniczny	Skala:	BS	E09	
				Nazwa rysunku:	Schemat instalacji SSWIN