


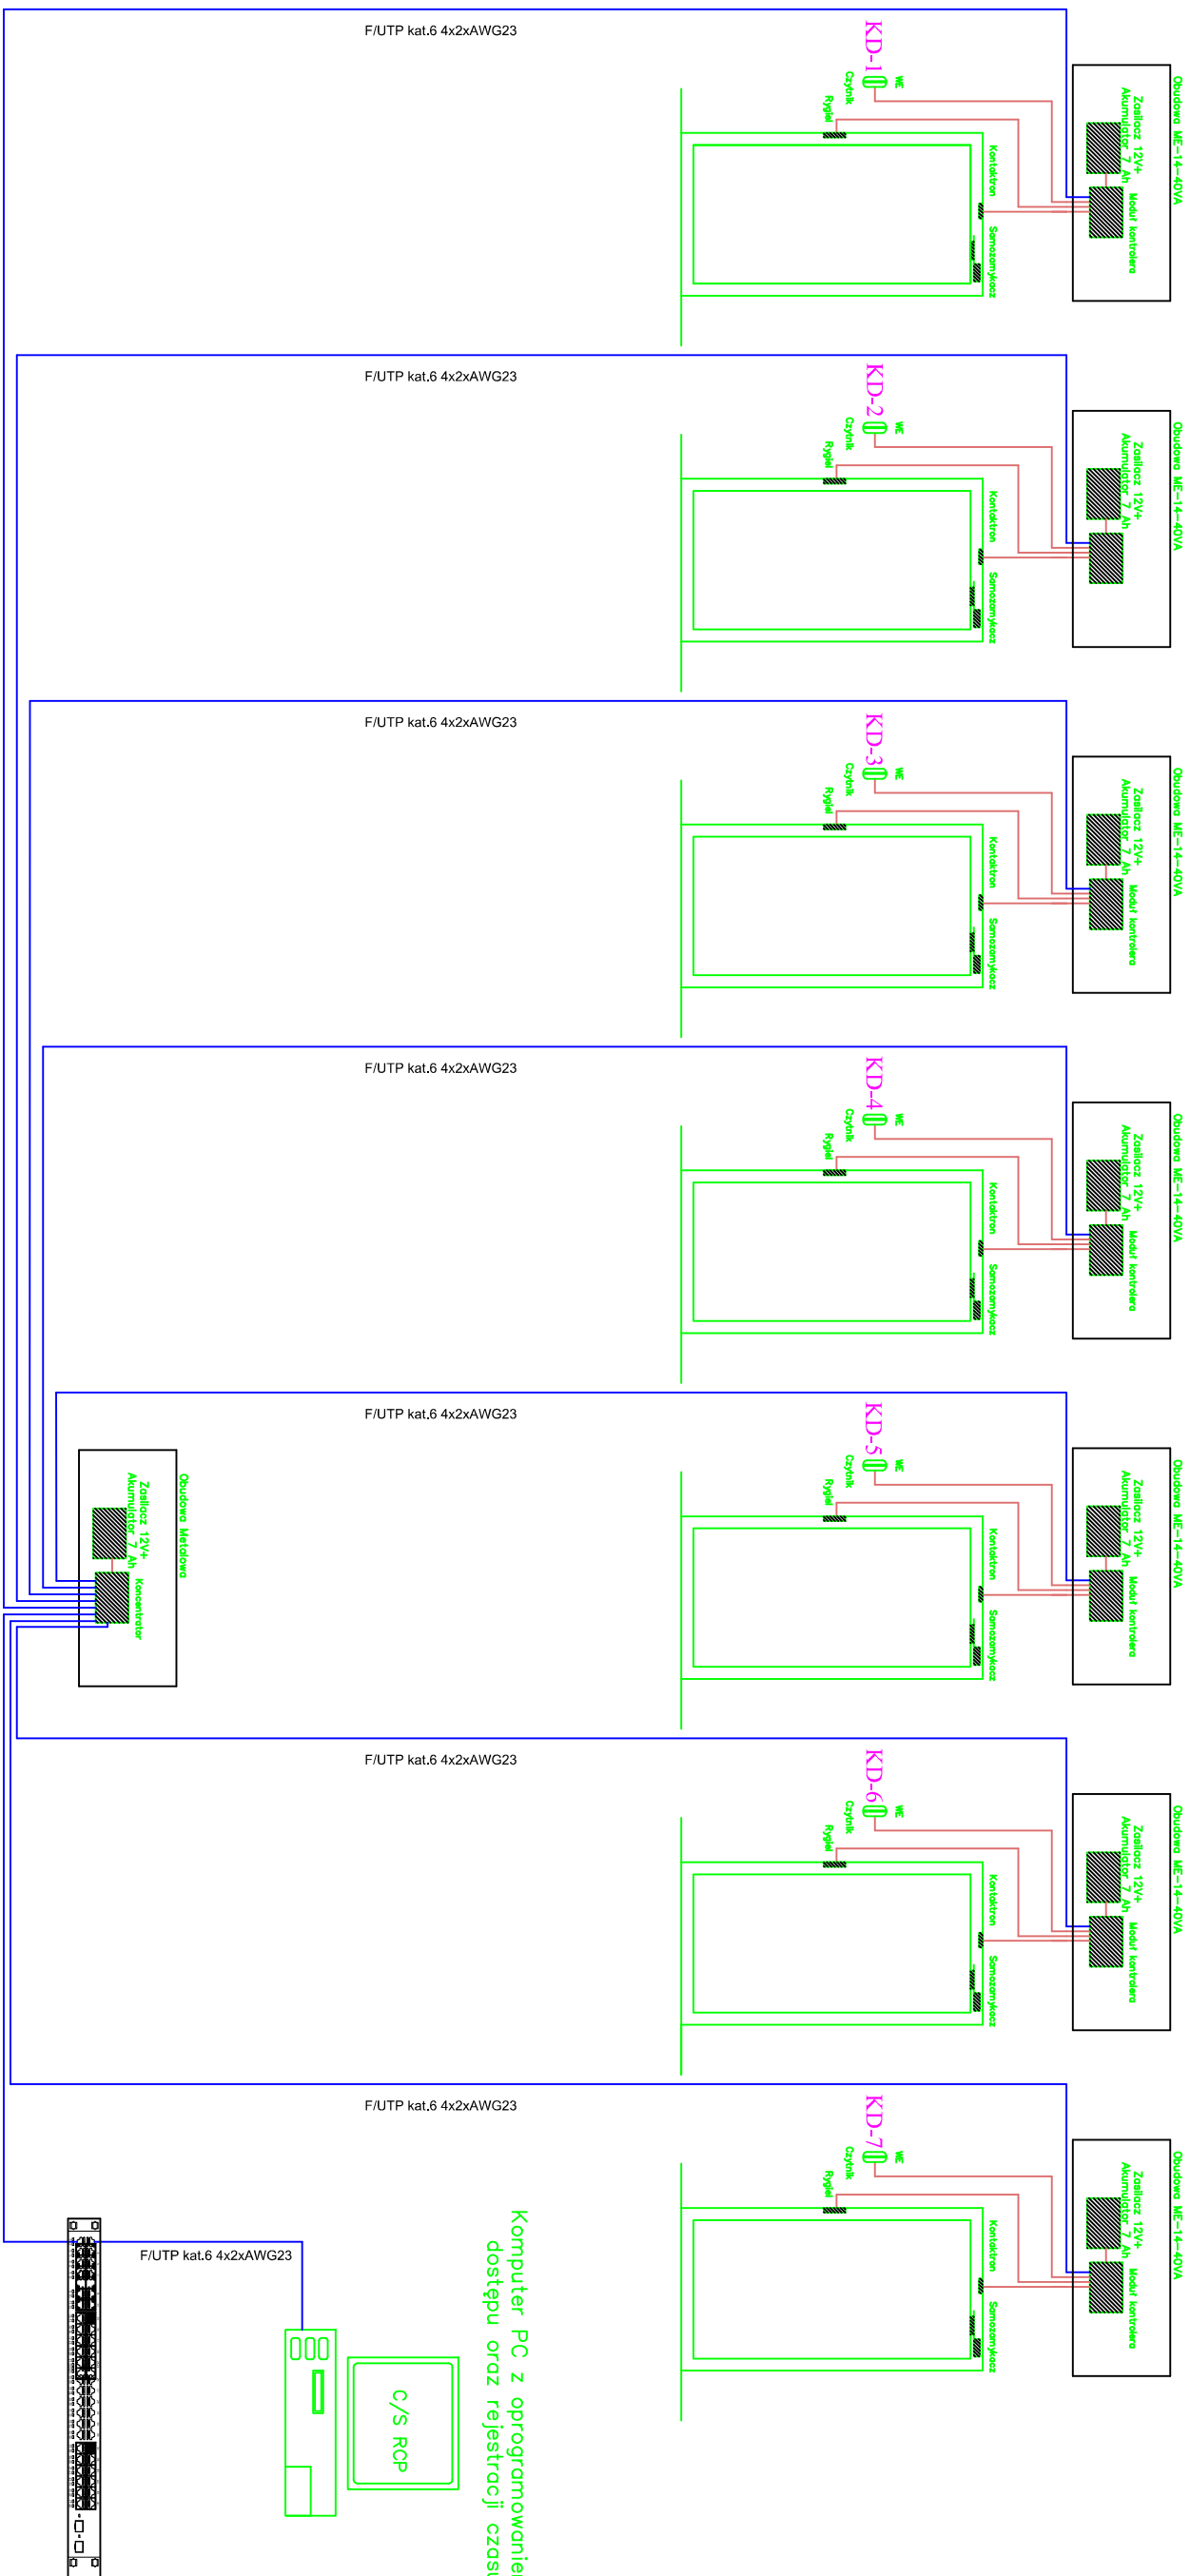

		BIURO AUTORSKIE:	
PRZEDSIĘBIÓSTWO HANDLOWO-USŁUGOWE ELEKTRUS 2		mgr inż. JAROSŁAW FICEK	
mgr inż. JAROSŁAW FICEK		tel. 601 279 492	
e-mail: jaroslawficek@gmail.com		www.elektrus2.pl	
Projektowali: mgr inż. Jarosław Ficek upr. nr SLK/62/17/PWBE/15		Temat projektu:	
		Przebudowa budynku z przeznaczeniem na magazyn obrony cywilnej i miejsca dożalnego schronienia	
		Adres inwestycji:	
		ul. Włosa 40 34-300 Żywiec, 2844/2, 2843/6	
		Inwestor:	
		Miasto Żywiec Rynek 2 34-300 Żywiec	
Branża:		Rysunek nr	
elektryczna		czerwiec 2026	
Faza:		Skala:	
projekt techniczny		BS	
E12		Nazwa rysunku:	
		PROJEKT TECHNICZNY	
		Schemat instalacji kontroli dostępu	