


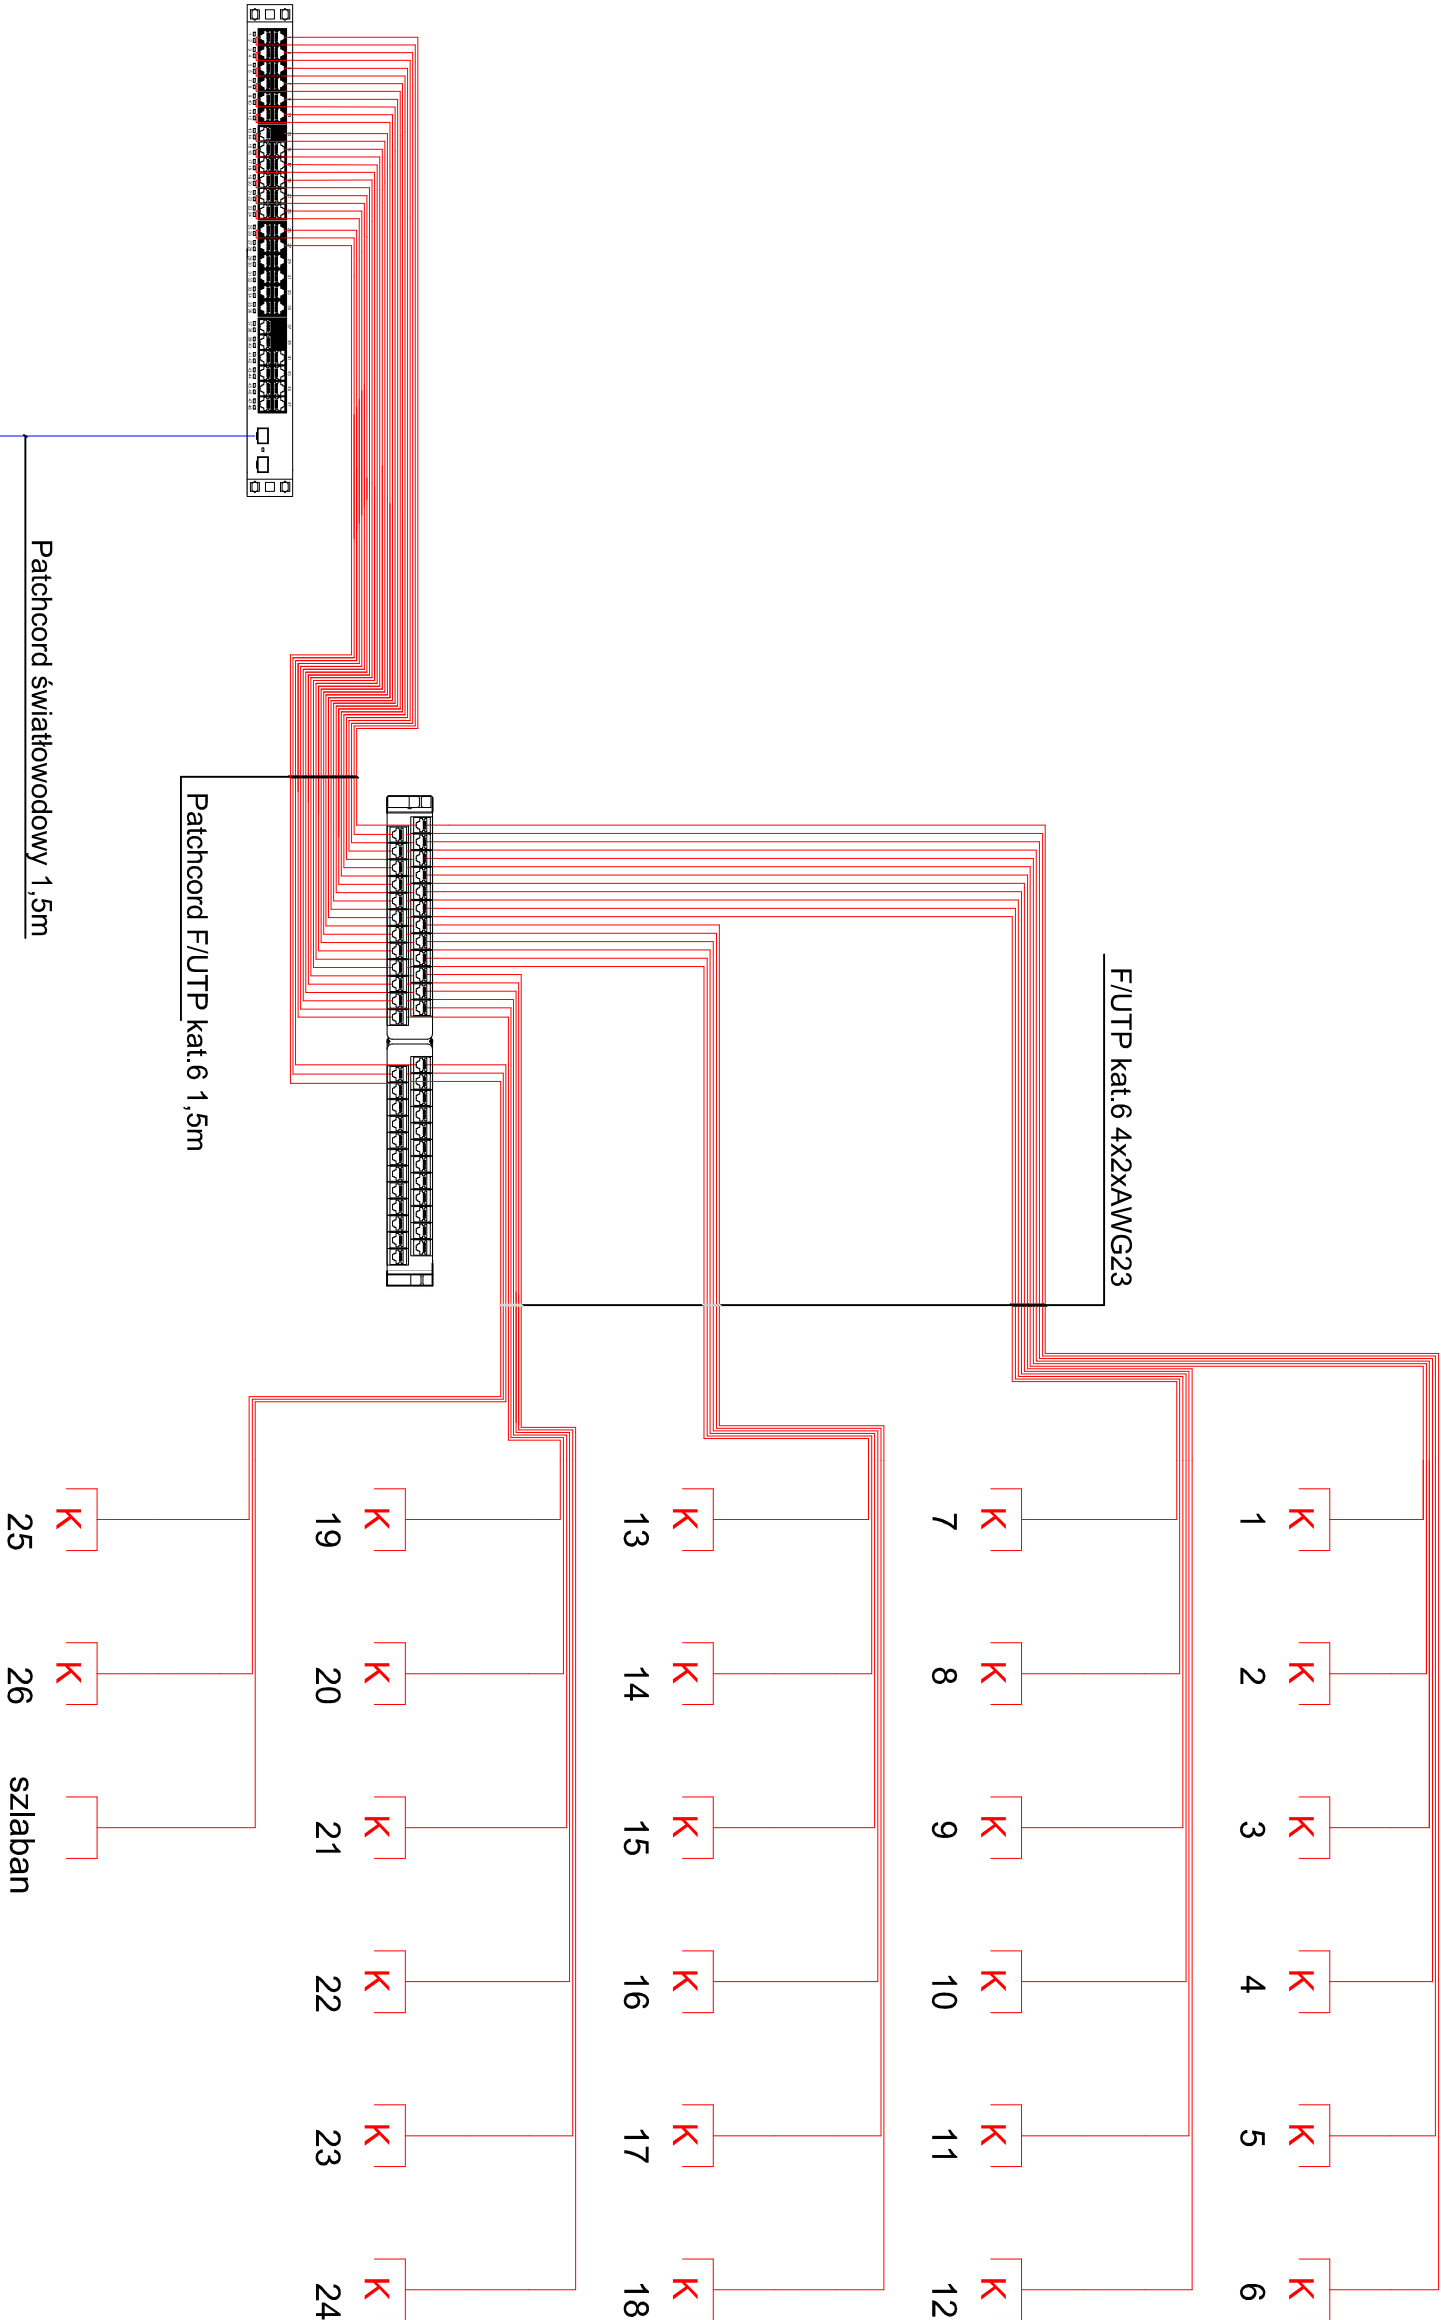

		BIURO AUTORSKIE: PRZEDSIĘBIORSTWO HANDLOWO- USŁUGOWE ELEKTRUS 2	
mgr inż. JAROSŁAW FICEK		mgr inż. JAROSŁAW FICEK	
tel. 601279492		tel. 601279492	
e-mail: jaroslawficek@gmail.com		e-mail: jaroslawficek@gmail.com	
www. elektrus2.pl		www. elektrus2.pl	
Projektował: mgr inż. Jarosław Ficek upr. nr SLK/6217/PWBE/15		Temat projektu: Przebudowa budynku z przeznaczeniem na magazyn obrony cywilnej i miejsca dożarznego schronienia	
Adres inwestycji: ul. Włosa 40		34-300 Żywiec, 2844/2, 2843/6	
Inwestor:		Miasto Żywiec	
Rynek 2		Rynek 2	
34-300 Żywiec		34-300 Żywiec	
Branża:	elektryczna	Data:	czerwiec 2026
Faza:	projekt techniczny	Skala:	BS
Rysunek nr		E11	
Nazwa rysunku:		PROJEKT TECHNICZNY	
		Schemat instalacji LAN	