


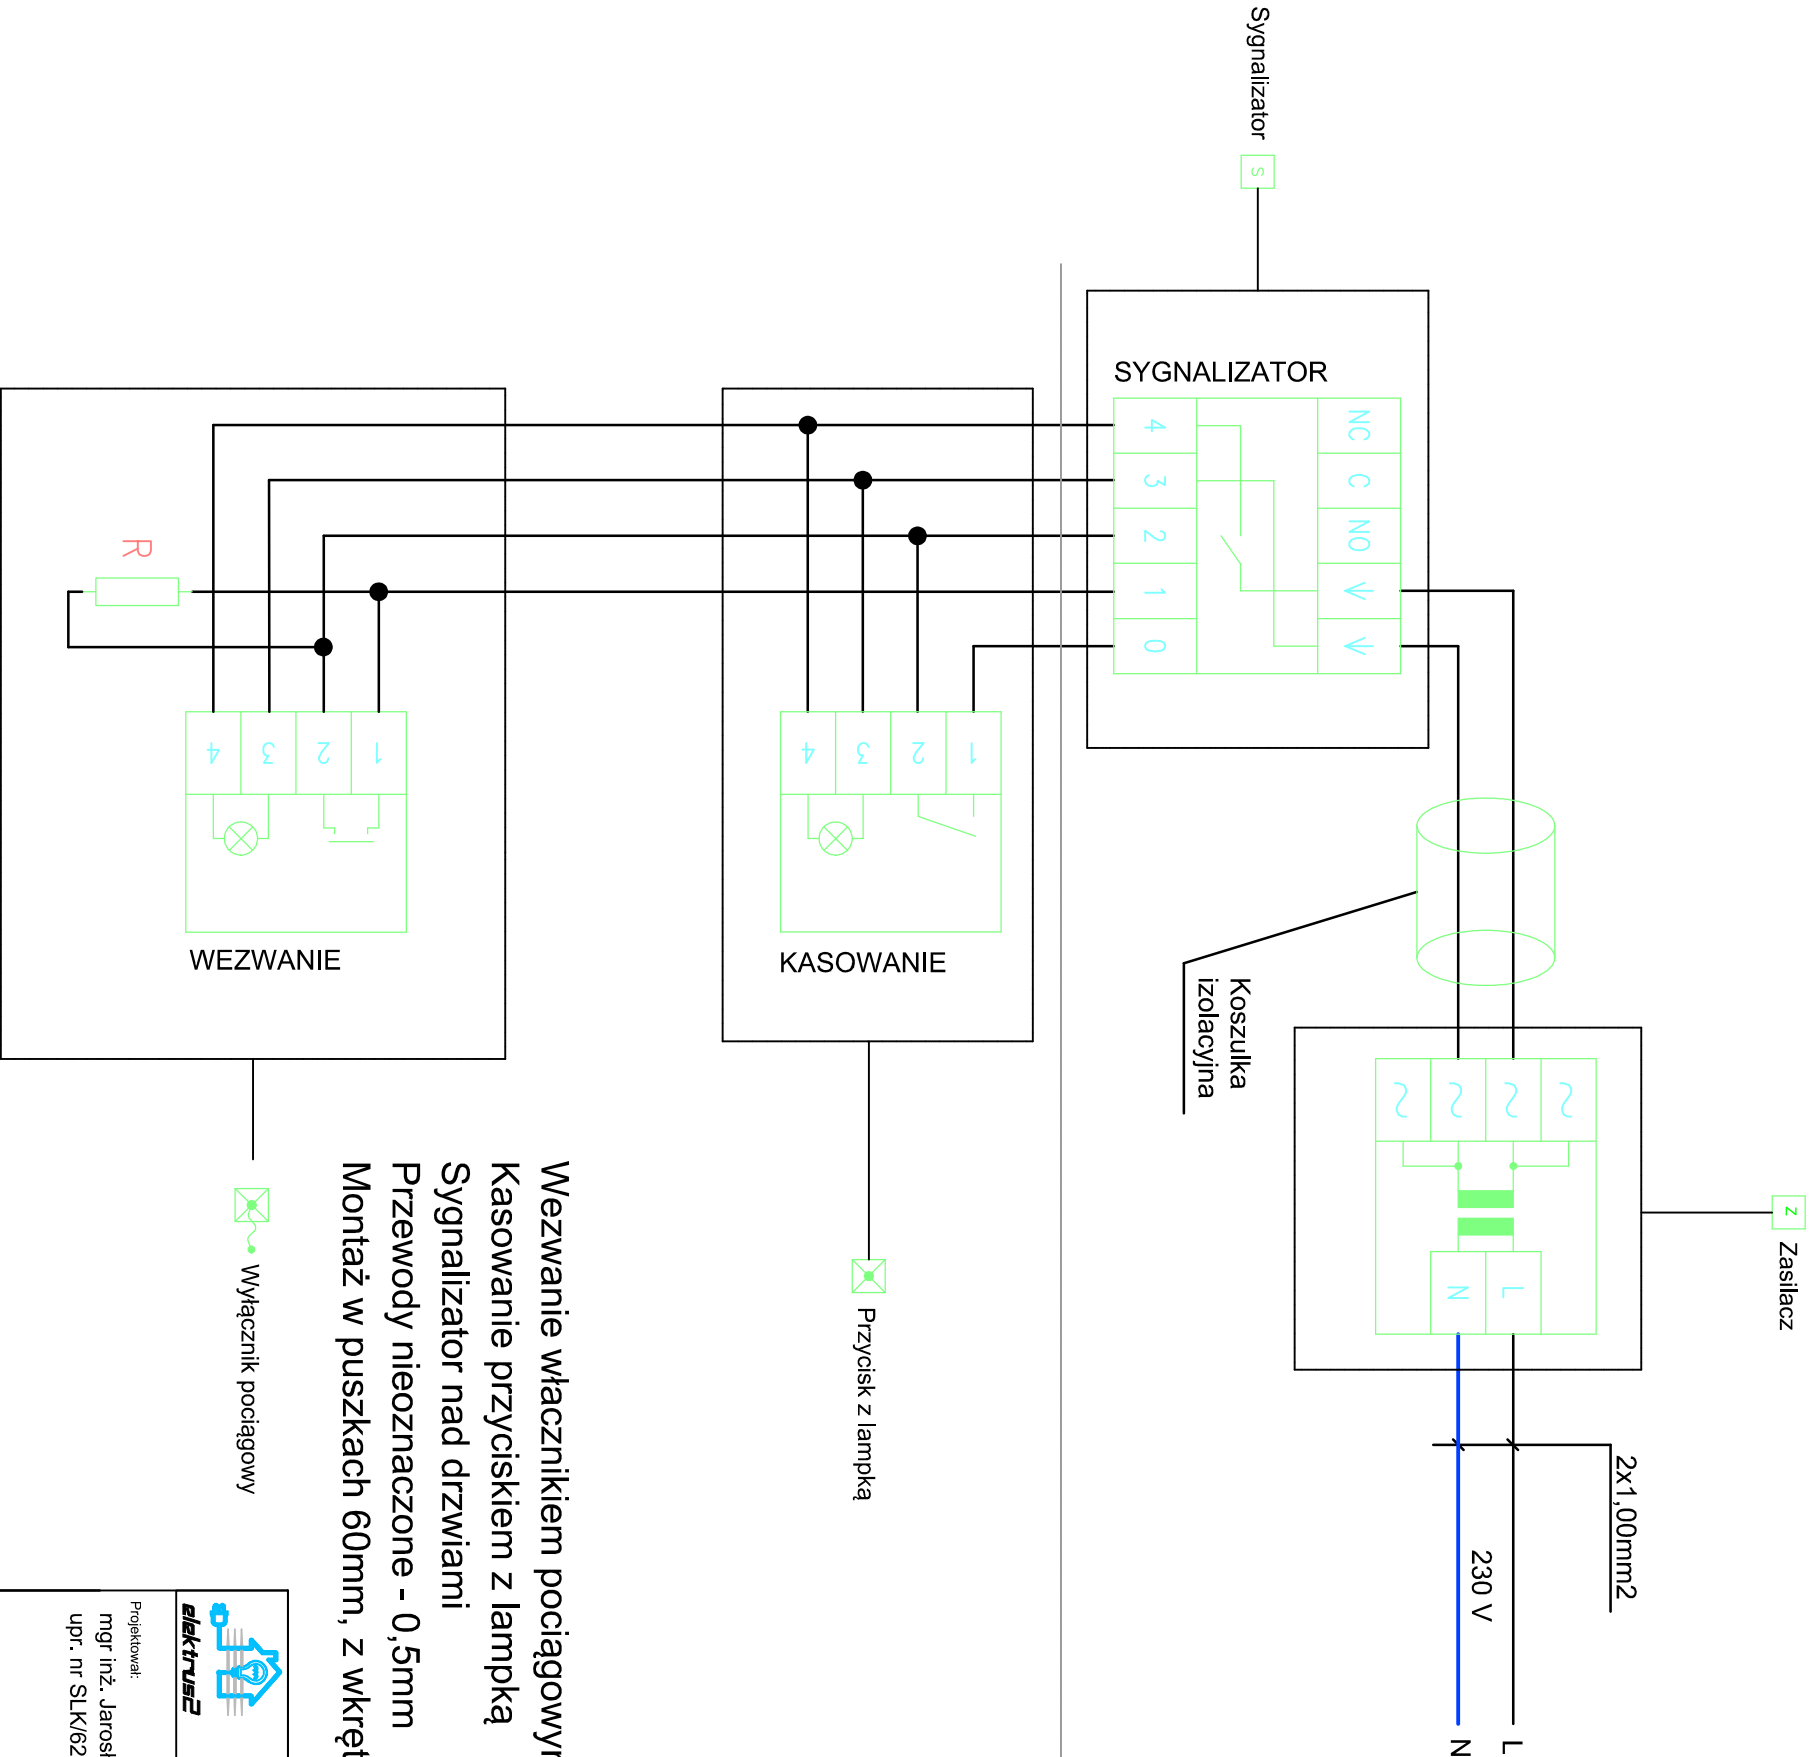

KORYTARZ
TOALETA

Wezwanie włącznikiem pociągowym
Kasowanie przyciskiem z lampką
Sygnalizator nad drzwiami
Przewody nieoznaczone - 0,5mm
Montaż w puszkach 60mm, z wkrętami

Wyłącznik pociągowy

Przycisk z lampką

		BIURO AUTORSKIE: PRZEDSIĘBIORSTWO HANDLOWO-USŁUGOWE ELEKTRUS 2	
Projektował: mgr inż. Jarosław Ficek upr. nr SLK/6217/PWBE/15		mgr inż. JAROSŁAW FICEK tel. 601279492 e-mail: jaroslawficek@gmail.com www.elektRUS2.pl	
Temat projektu: Przebudowa budynku z przeznaczeniem na magazyn obrony cywilnej i miejsca doradczego schronienia		Adres inwestycji: ul. Włosa 40 34-300 Żywiec, 2844/2, 2843/6	
Inwestor: Miasto Żywiec Rynek 2 34-300 Żywiec			
Branża: elektryczna	Data: czerwiec 2026	Rysunek nr	PROJEKT TECHNICZNY
Faza: projekt techniczny	Skala: BS	E14	
		Nazwa rysunku: Schemat instalacji przywowej	