


Układ sieci	Sieć TN
Napięcie znamionowe	230/400V
Moc zainstalowana	6,00kW

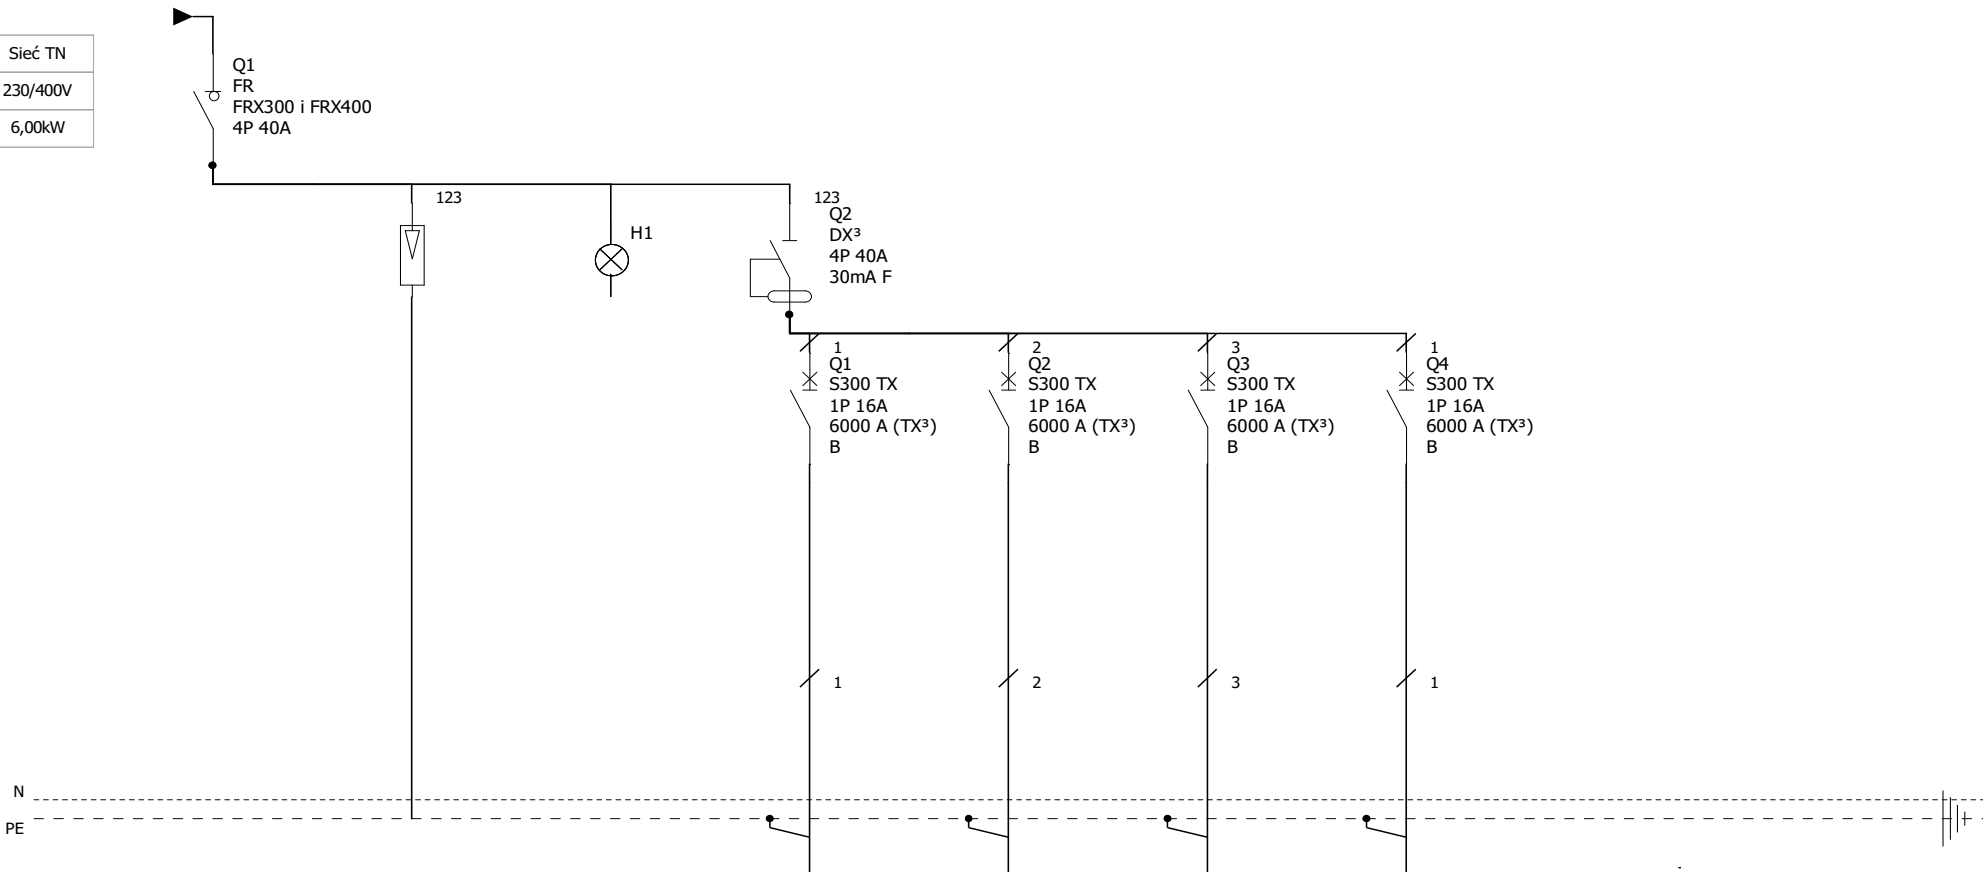

Oznaczenie urządzenia	Q1	F1	H1	Q1	Q2	Q3	Q4		
Opis	Rozłącznik izolacyjny	Ogranicznik przepięć	Lampka kontrolna potrójna LED	Gniazda 230V 1/RGW	Gniazda 230V 2/RGW	Gniazda 230V 3/RGW	Gniazda 230V 4/RGW		
Moc				1,50kW	1,50kW	1,50kW	1,50kW		
Przekrój przewodu				3x2,5mm2	3x2,5mm2	3x2,5mm2	3x2,5mm2		
Typ kabla				YDY	YDY	YDY	YDY		
Prąd znamionowy	40A			16A	16A	16A	16A		
L-ba biegunów	4P			1P	1P	1P	1P		



Biuro autorskie:
P.H.U. ELEKTRUS 2
mgr inż. Jarosław Ficek
os. 700-lecia 4/60
34-300 Żywiec

Schemat rozdzielnicy RGW

Nazwa projektu:		Schemat rozdzielnicy RGW			
Autor:	mgr inż. Jarosław Ficek		SLK/6217/PWBE/15		
Data:	30.06.2026	Nr rysunku:		E19	Nr arkusza: 1