


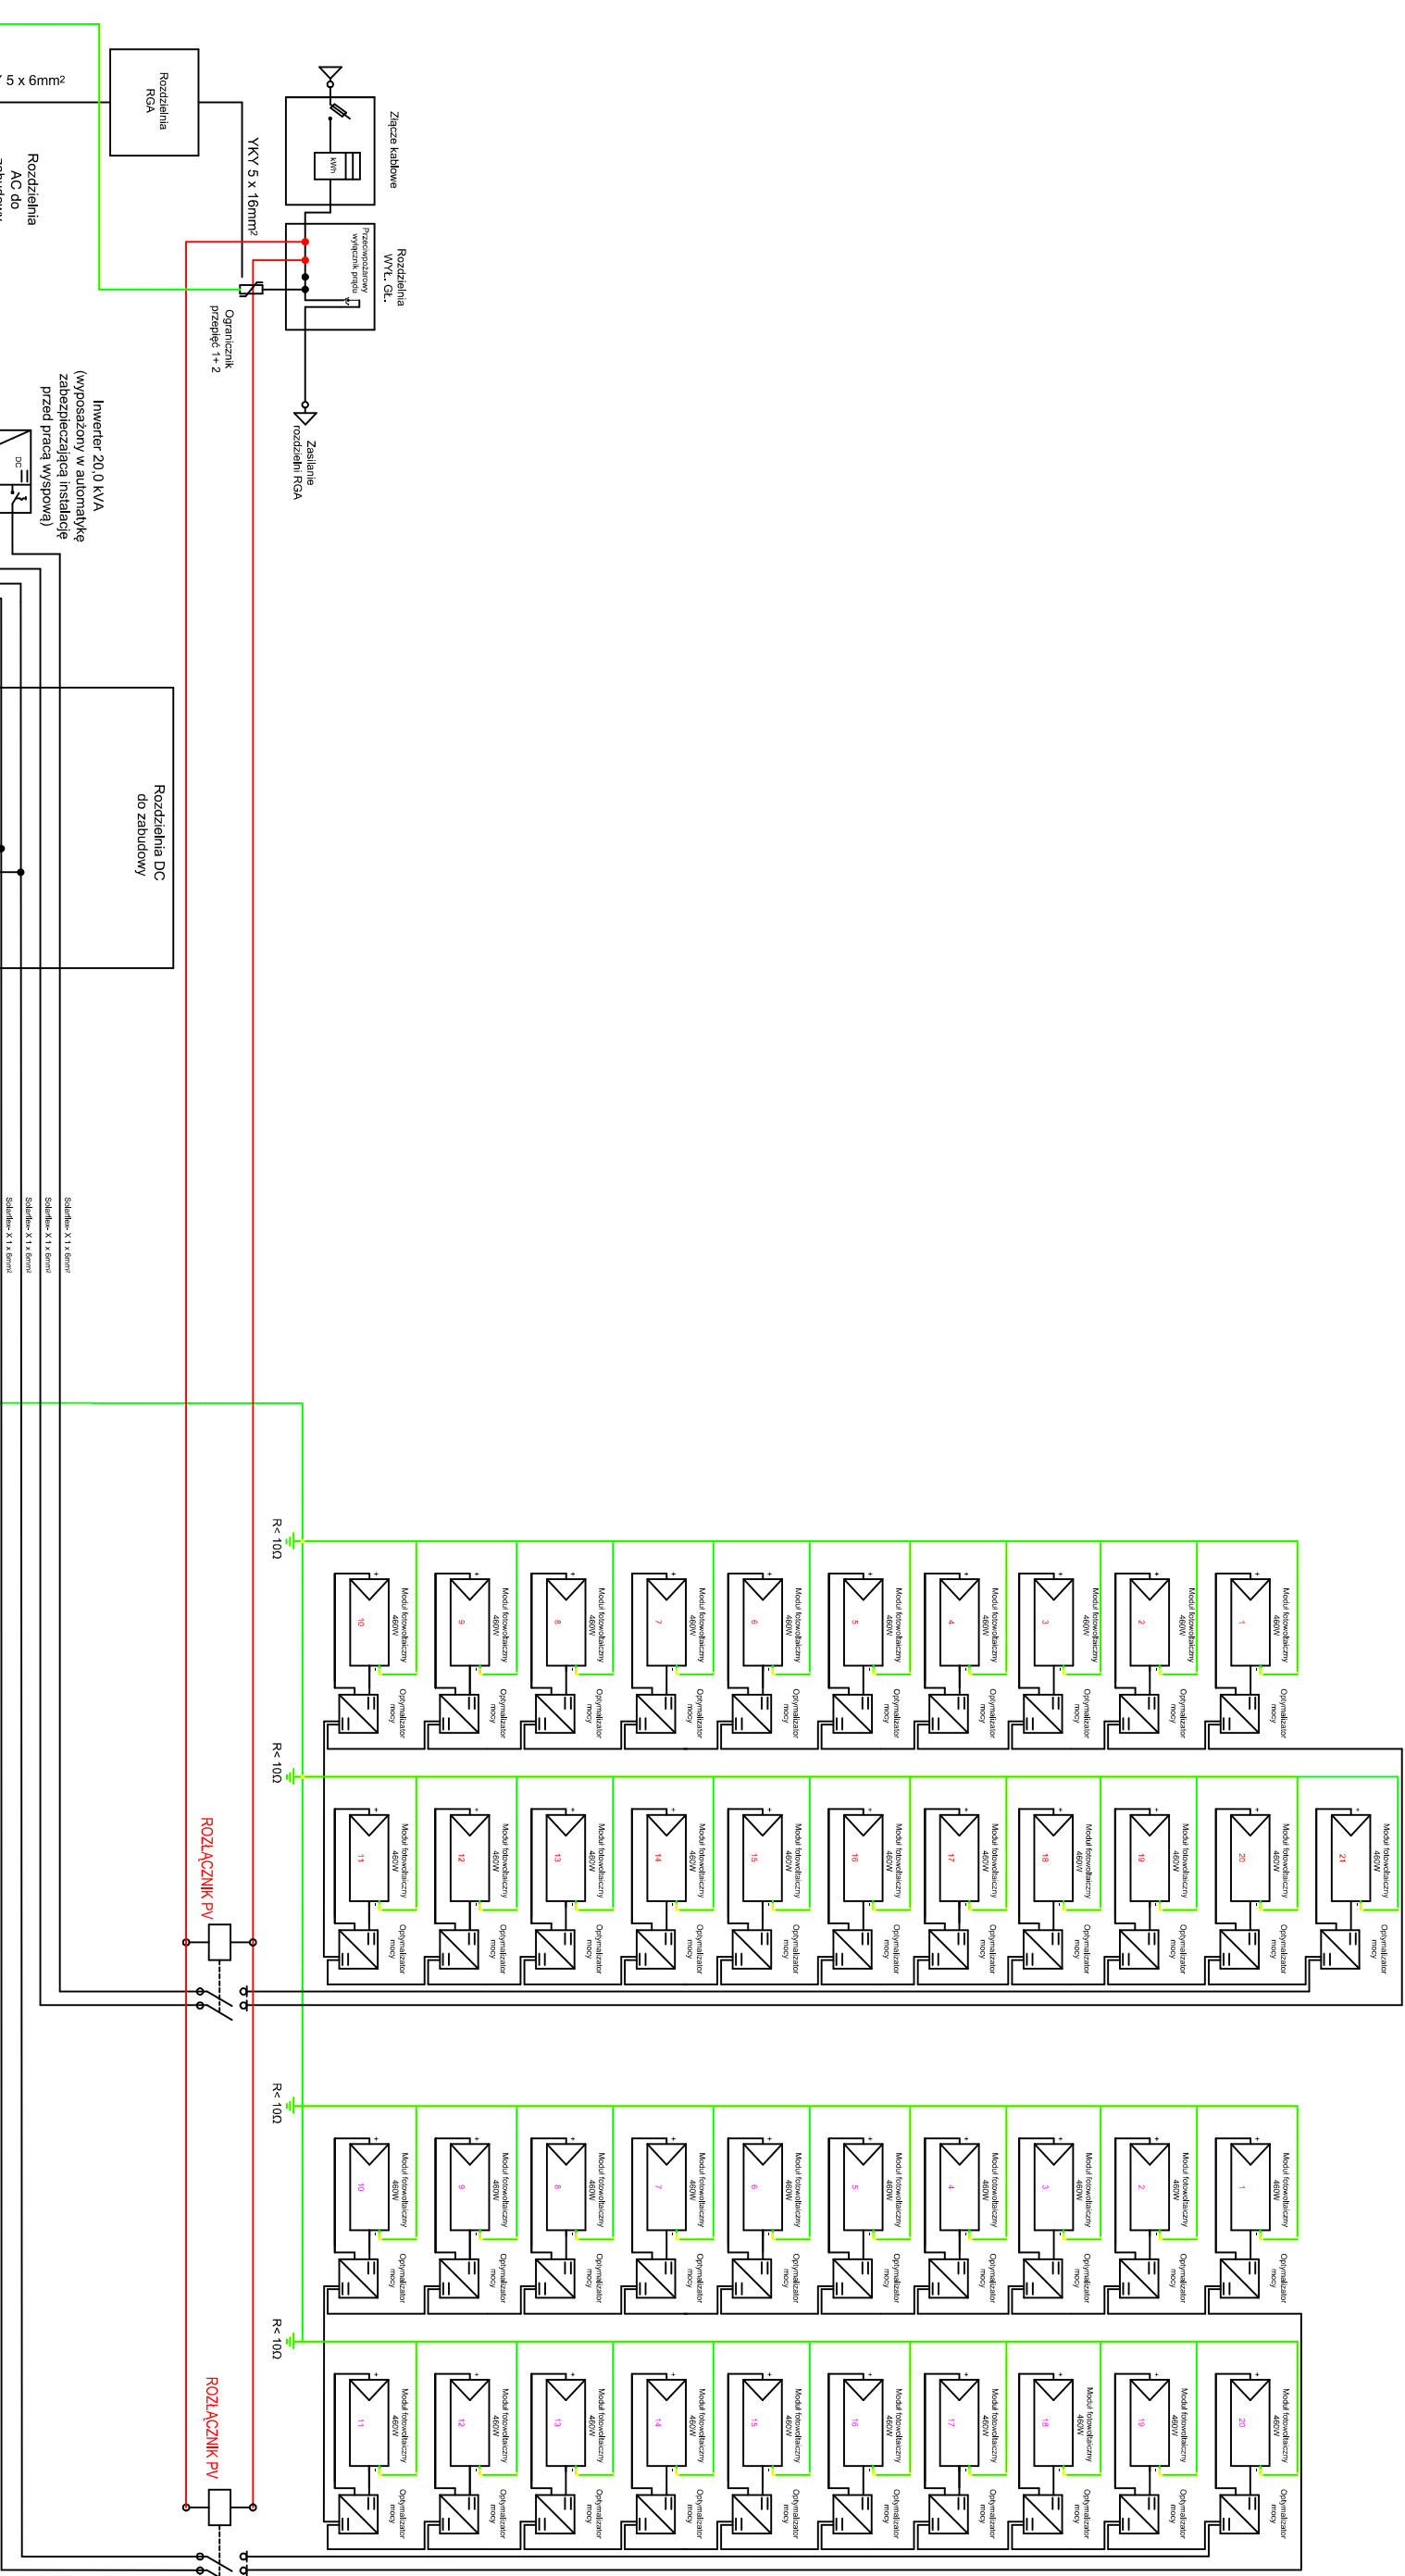

		BIURO AUTORSKIE: PRZEDSIĘBIORSTWO HANDLOWO-USŁUGOWE ELEKTRUSZ 2 mgr inż. JAROSŁAW FICEK tel. 601279492 e-mail: jaroslawficek@gmail.com www.elektrusz2.pl	
Projektował: mgr inż. Jarosław Ficek upr. nr SLK/6217/PWBE/15		Temat projektu: Przebudowa budynku z przeznaczeniem na magazyn obrony cywilnej i miejsca dojazdowego schronienia	
Adres inwestycji: ul. Włosa 40 34-300 Żywiec, 2844/2, 2843/6		Inwestor: Miasto Żywiec Rynek 2 34-300 Żywiec	
Branża: elektryczna	Data: czerwiec 2026	Rysunek nr	PROJEKT TECHNICZNY
Faza: projekt techniczny	Skala: BS	E07a Nazwa rysunku: SCHEMAT INSTALACJI FOTOWOLTAEICNEI (GARAZE)	