


Układ sieci	Sieć TN
Napięcie znamionowe	230/400V
Moc zainstalowana	7,00 kW

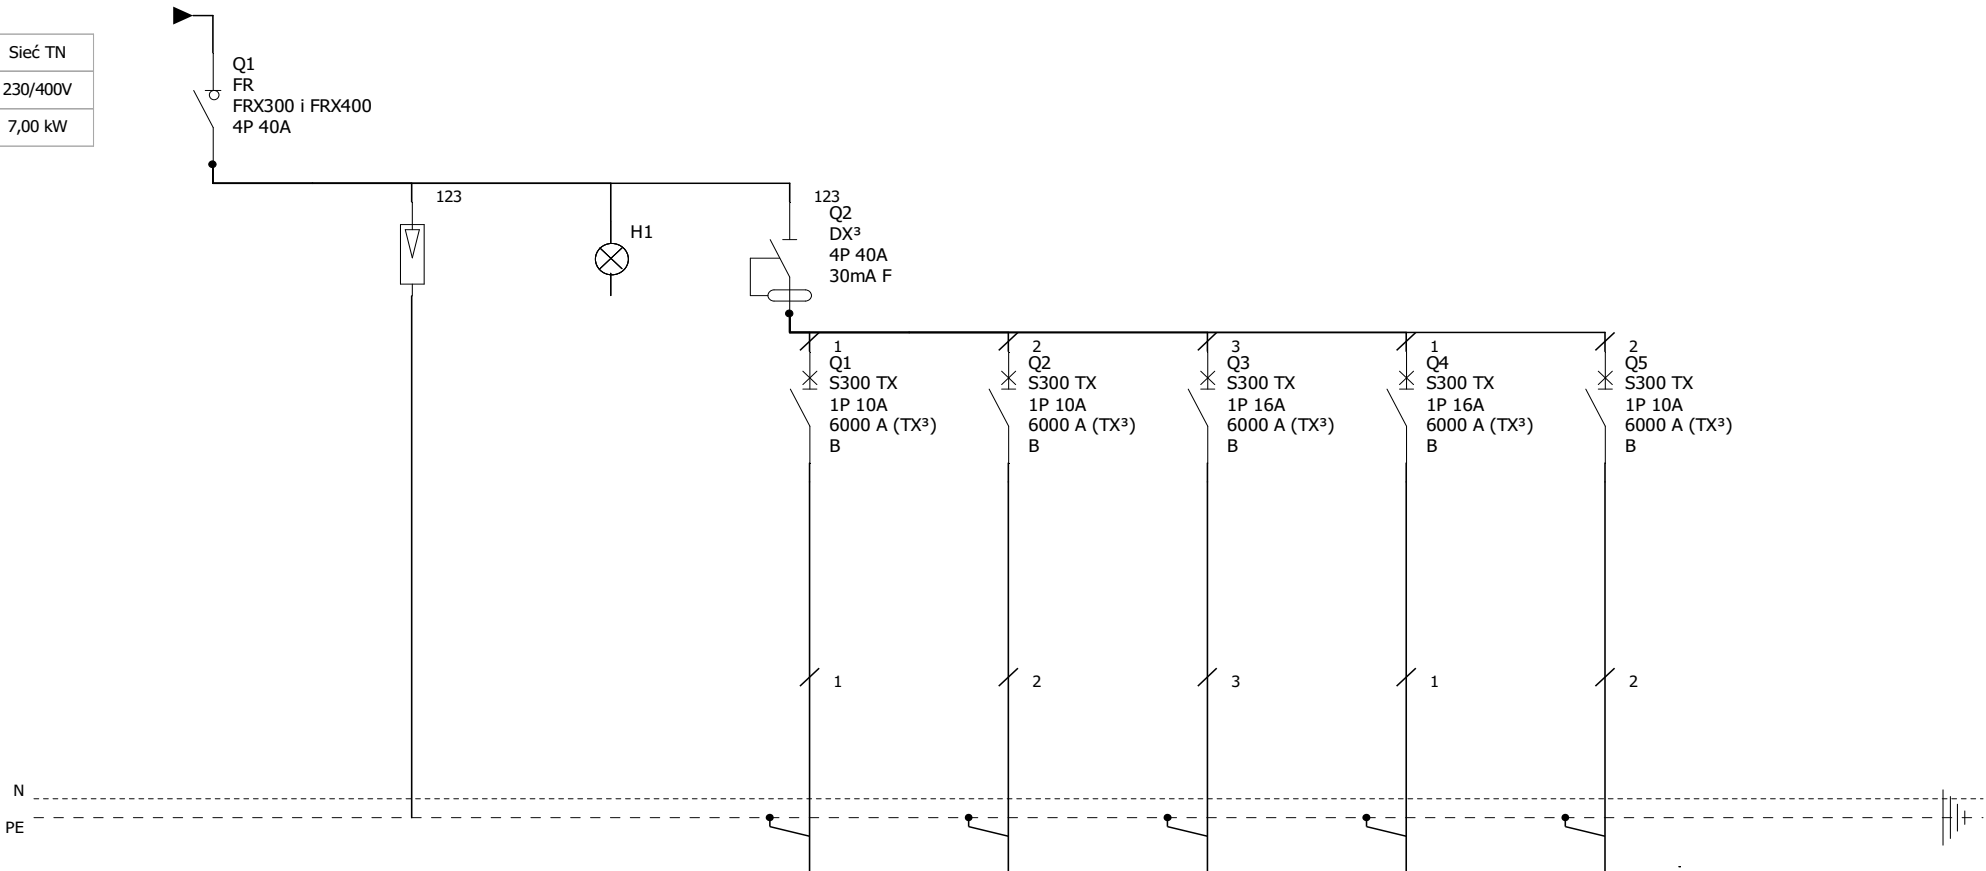

Oznaczenie urządzenia	Q1	F1	H1	Q1	Q2	Q3	Q4	Q5	
Oznaczenie zacisku									
Opis	Rozłącznik izolacyjny	Ogranicznik przepięć	Lampka kontrolna potrójna LED	Oświetlenie A/RGA B/RGA C/RGA D/RGA	Oświetlenie AW/EW/RGA	Gniazdo 230V nr 1/RGA	Gniazdo 230V nr 2/RGA	Oświetlenie Z/RGA	
Moc				0,35 kW	0,05 kW	3,00 kW	3,00 kW	0,60 kW	
Przekrój przewodu				3x1,5mm2	3x1,5mm2	3x2,5mm2	3x2,5mm2	3x1,5mm2	
Typ kabla				YDY	YDY	YDY	YDY	YDY	
Charakterystyka				B	B	B	B	B	
L-ba biegunów	4P			1P	1P	1P	1P	1P	



Biuro autorskie:
P.H.U. ELEKTRUS 2
mgr inż. Jarosław Ficek
os. 700-lecia 4/60
34-300 Żywiec

Schemat rozdzielnicy RGA

Nazwa projektu:		Schemat rozdzielnicy RGA			
Autor:	mgr inż. Jarosław Ficek		SLK/6217/PWBE/15		
Data:	30.06.2026	Nr rysunku:		E18	Nr arkusza: 1