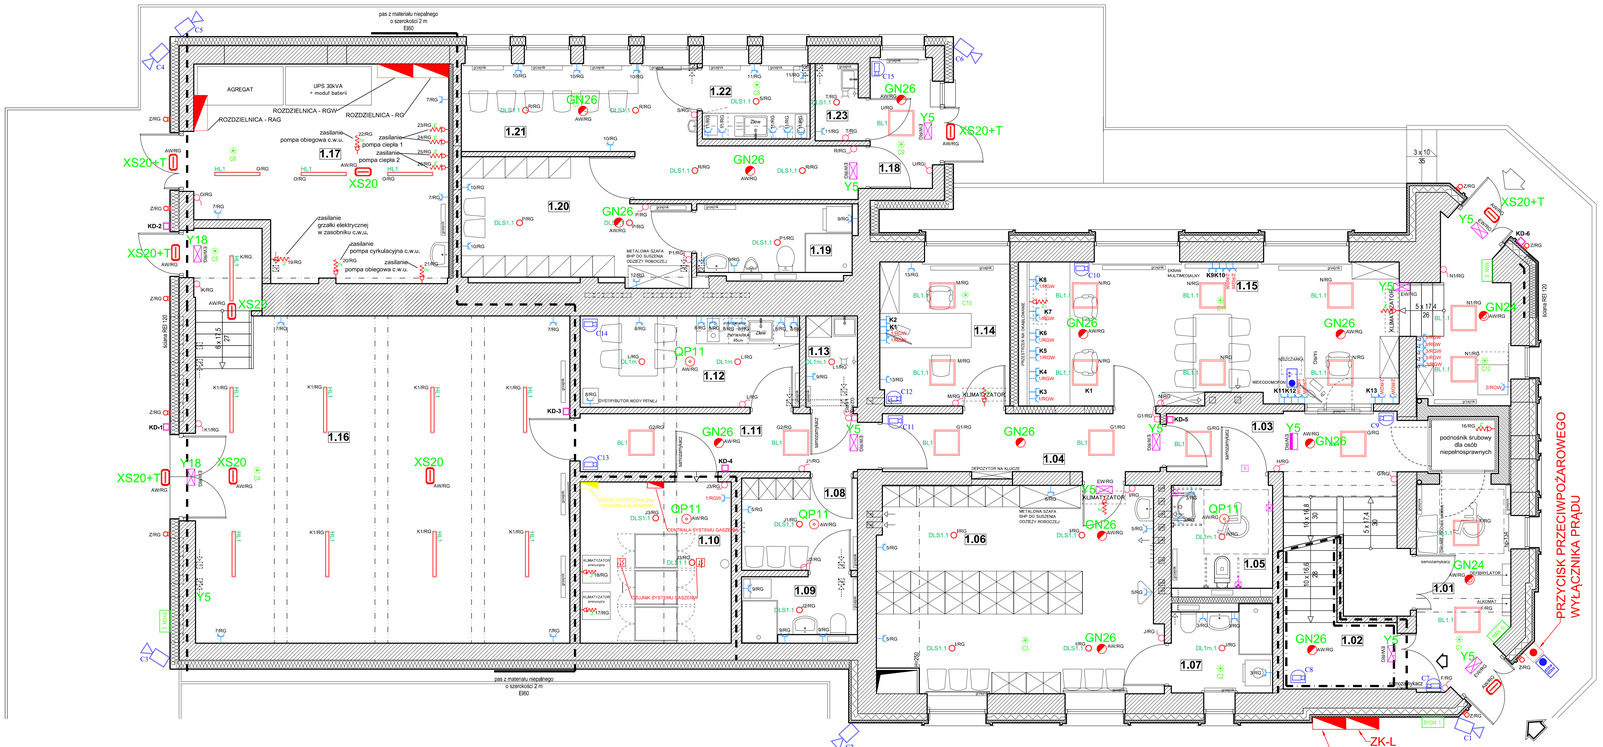

LEGENDA:

	OPRAWA LED 3700lm 27W IP65	11 SZT
BL1.1	OPRAWA LED 5000lm 40W IP40/44	12 SZT
BL1	OPRAWA LED 3500lm 27W IP40/44	7 SZT
DL1m	OPRAWA LED 2100lm 19W IP40/44	2 SZT
DL1m.1	OPRAWA LED 2800lm 27W IP40/44	3 SZT
DLS1.1	OPRAWA LED 2600lm 25W IP65	17 SZT
GN24	OPRAWA AWARY.INA 400lm 1H AT SA IP20	2 SZT
GN26	OPRAWA AWARY.INA 400lm 1H AT SA IP20	11 SZT
QP11	OPRAWA AWARY.INA 190lm 1H AT SA IP65/20	3 SZT
XS20	OPRAWA AWARY.INA 335lm 1H AT SA IP65	10 SZT
Y5	OPRAWA EWAKUACYJNA JEDNOSTRONNA 1H AT SA IP40	9 SZT
Y5	OPRAWA EWAKUACYJNA DWUSTRONNA 1H AT SA IP40	1 SZT
Y18	OPRAWA EWAKUACYJNA JEDNOSTRONNA 1H AT SA IP65	2 SZT
	OPRAWA ILUMINACYJNA DWUSTRONNA LED 8W	9 SZT
	ŁĄCZNIK 1-BIEGUNOWY PODTYNKOWY 230/16A IP20	24 SZT
	GNIAZDO PODTYNKOWE POJEDYŃCZE 230V/16A IP20	56 SZT
	GNIAZDO PODTYNKOWE POJEDYŃCZE 230V/16A IP44	20 SZT
	GNIAZDO TELETECHNICZNE RJ45	13 SZT
	CZYTNIK KART	5 SZT
	SYGNALIZATOR	1 SZT
	KASOWNIK	1 SZT
	PRZYCISK PRZYZYWOWY ZE SZNURKIEM	2 SZT
	CZUJNIK SYSTEMU GASZENIA	2 SZT
	PASYWNA CZUJKA POŻCZERWIENI PIR 360 st.	12 SZT
MAN.G.	MANIPULATOR GŁÓWNY	1 SZT
MAN.S.	MANIPULATOR STREFOWY	1 SZT
SYGN.	SYGNALIZATOR	2 SZT
	KAMERA WEWNĘTRZNA	9 SZT
	KAMERA ZEWNĘTRZNA	6 SZT
	BRAMOFON	1 SZT
	UNIFON	1 SZT
	WYPUST JEDNOFAZOWY 230V ZAKOŃCZONY PUSZKĄ	8 SZT
	WYPUST TRÓJFAZOWY 400V ZAKOŃCZONY PUSZKĄ	7 SZT

ZESTAWIENIE POWIERZCHNI

NR POM.	NAZWA POMIESZCZENIA	POW. UŻYTKOWA [m2]	POW. KOMUNIKACJI [m2]
NR1.01	KOMUNIKACJA SZYB		11,68
NR1.02	KL. SCHODOWA		4,11
NR1.03	KL.SCHODOWA		18,66
NR1.04	KORYTARZ		8,74
NR1.05	WC	6,14	
NR1.06	SZATNIA MĘSKA	31,62	
NR1.07	UMYW.	4,93	
NR1.08	SZATNIA DAMSKA	5,81	
NR1.09	UMYW.	4,19	
NR1.10	SERWEROWNIA	13,24	
NR1.11	KORYTARZ		8,72
NR1.12	POM. SOCJ.	10,88	
NR1.13	POM. GOSPODARCZE	2,56	
NR1.14	BIURO	10,14	
NR1.15	DYSPOZYTORNIA	36,19	
NR1.16	MAGAZYN OC I OL	70,06	
NR1.17	POM. TECHNICZNE	27,21	
NR1.18	WIATROŁAP		4,43
NR1.19	ŁAZIENKA	5,79	
NR1.20	SZATNIA	13,90	
NR1.21	JADALNIA	17,57	
NR1.22	ANEKS KUCHENNY	4,41	
NR1.23	POM. GOSPODARCZE	1,80	
	SUMA	266,44[m2]	56,34[m2]

BIURO AUTORSKIE:
elektrus2

PRZEDSIĘBIORSTWO HANDLOWO- USŁUGOWE ELEKTRUS 2
mgr inż. JAROSŁAW FICEK
tel. 691279402
e-mail: jaroslawficek@gmail.com
www. elektrus2.pl

Projektował:
mgr inż. Jarosław Ficek
upr. nr SLK/6217/PWBE/15

Temat projektu:
Przebudowa budynku z przeznaczeniem na magazyn obrony cywilnej i miejsca doraźnego schronienia

Adres inwestycji: ul. Witosa 40
34-300 Żywiec, 2844/2, 2843/6

Inwestor: Miasto Żywiec
Rynek 2
34-300 Żywiec

Branża:	Data:	Rysunek nr	
elektryczna	czerwiec 2026	E02	PROJEKT TECHNICZNY
Faza: projekt techniczny	Skala: 1:50		Nazwa rysunku: Plan instalacji elektrycznych i teletechnicznych - PARTER-