

PROJEKT BUDOWLANY

PRZEBUDOWA PRZYŁĄCZA KANALIZACJI SANITARNEJ DO BUDYNKU USŁUGOWEGO PRZY UL. WINCENTEGO WITOSA 40 W ŻYWCU

STADIUM : *Projekt budowlany*

BRANŻA : *Sanitarna*

OBIEKT : *Budynek administracji publicznej*
Przyłącze kanalizacji sanitarnej

LOKALIZACJA : *34-300 Żywiec, ul. Wincentego Witosa 40*
woj. śląskie, powiat żywiecki, gmina Żywiec
Jednostka ewid.: Żywiec, Obręb: Żywiec
Nr ewid. działki: 2844/2

INWESTOR : *Miasto Żywiec*
Rynek 2, 34-300 Żywiec

<u>BRANŻA / FUNKCJA</u>	<u>OSOBA / UPRAWNIENIA</u>	<u>PIECZĘĆ / PODPIS</u>
Sanitarna / Projektant	mgr inż. Karol Kwak SLK/7580/PWBS/18	mgr inż. KAROL KWAK uprawnienia budowlane do projektowania i kierowania robotami budowlanymi w specjalności instalacyjnej w zakresie sieci, instalacji i urządzeń cieplnych, wentylacyjnych, gazowych, wodociagowych i kanalizacyjnych bez ograniczeń nr ewidencyjny SLK/7580/PWBS/18
Sanitarna / Projektant sprawdzający	mgr inż. Zbigniew Kwak 24/KW/73, 251/66	Mgr inż. Zbigniew Kwak Upr. bud. nr 228/60, 24/KW/73 w zakresie budownictwa powszechnego - specj. konstrukcyjno - inżynierska Upr. bud. nr 251/66 w zakr. gospodarki wodnej - specj. inżynieria-wodna ŚOIIB - nr ewid. SLK/IS/0256/01
Asystent Projektanta	mgr inż. Karolina Łagosz	<i>Łagosz</i>

PROJEKT BUDOWLANY

PRZEBUDOWA PRZYŁĄCZA KANALIZACJI SANITARNEJ DO BUDYNKU USŁUGOWEGO PRZY UL. WINCENTEGO WITOSA 40 W ŻYWCU

STADIUM : *Projekt budowlany*

BRANŻA : *Sanitarna*

OBIEKT : *Budynek administracji publicznej
Przyłącze kanalizacji sanitarnej*

LOKALIZACJA : *34-300 Żywiec, ul. Wincentego Witosa 40
woj. śląskie, powiat żywiecki, gmina Żywiec
Jednostka ewid.: Żywiec, Obręb: Żywiec
Nr ewid. działki: 2844/2*

INWESTOR : *Miasto Żywiec
Rynek 2, 34-300 Żywiec*

<u>BRANŻA / FUNKCJA</u>	<u>OSOBA / UPRAWNIENIA</u>	<u>PIECZĘĆ / PODPIS</u>
Sanitarna / Projektant	mgr inż. Karol Kwak SLK/7580/PWBS/18	PROJEKTANT mgr inż. Karol Kwak Upr. nr SLK/7580/PWBS/18
Sanitarna / Projektant sprawdzający	mgr inż. Zbigniew Kwak 24/KW/73, 251/66	
Asystent Projektanta	mgr inż. Karolina Łagosz	Miejskie Przedsiębiorstwo Wodociągów i Kanalizacji Sp. z o.o.

STARSZY SPECJALISTA
DS. TECHNICZNYCH
I UZGODNIEN

PAWEŁ MAZUREK

Żywiec, czerwiec 2026r.

**34-300 Żywiec, ul. Bracka 66
DZIAŁ ZARZĄDZANIA SIECIĄ**

Nr Sprawy: NTZ/1362/26

Dnia: 18-06-2026

Uzgodniono: **POZYTYWNE**

SPIS TREŚCI

I.	CZĘŚĆ OPISOWA	2
A.	OPIS TECHNICZNY	3
1.	DANE OGÓLNE.....	3
2.	PRZEDMIOT I ZAKRES OPRACOWANIA.....	3
3.	PODSTAWA OPRACOWANIA	3
4.	PRZYŁĄCZE KANALIZACJI SANITARNEJ.....	3
5.	ROBOTY ZIEMNE.....	5
6.	INWENTARYZACJA GEODEZYJNA, RYSUNEK POWYKONAWCZY, OZNACZENIE.....	5
7.	INFORMACJA DOTYCZĄCA BEZPIECZEŃSTWA I OCHRONY ZDROWIA	7
II.	CZĘŚĆ FORMALNO-PRAWNA	
III.	CZĘŚĆ RYSUNKOWA	

SPIS CZĘŚCI FORMALNO-PRAWNEJ

1. WARUNKI TECHNICZNE WYKONANIA PRZYŁĄCZA KANALIZACJI SANITARNEJ WYDANE PRZEZ MPWIK W ŻYWCU, PISMO ZNAK: NTZ/74/1196/2026 Z DNIA 12.06.2026R.
2. WYKAZ WŁAŚCICIELI PARCEL GRUNTOWYCH DLA PROJEKTU
3. UPRAWNIENIA, IZBA I OŚWIADCZENIE PROJEKTANTA

SPIS RYSUNKÓW

1. ORIENTACJA 1 : 10 000
2. PROJEKT ZAGOSPODAROWANIA TERENU 1 : 500
3. MAPA EWIDENCYJNA 1 : 500
4. PROFIL PODŁUŻNY PRZYŁĄCZA KANALIZACJI SANITARNEJ 1 : 100/500

I. CZĘŚĆ OPISOWA

A. OPIS TECHNICZNY

1. DANE OGÓLNE

- Stadium : *Projekt budowlany*
- Branża : *Sanitarna*
- Obiekt : *Budynek administracji publicznej*
Przyłącze kanalizacji sanitarnej
- Lokalizacja : *34-300 Żywiec, ul. Wincentego Witosa 40*
woj. śląskie, powiat żywiecki, gmina Żywiec
Jednostka ewid.: Żywiec, Obręb: Żywiec
Nr ewid. działki: 2844/2
- Inwestor : *Miasto Żywiec*
Rynek 2, 34-300 Żywiec
- Jednostka projektowa : *Biuro Projektów Budownictwa – mgr inż. Jarosław Kwak*
34-300 Żywiec, ul. Kościuszki 42/6

2. PRZEDMIOT I ZAKRES OPRACOWANIA

Przedmiotem opracowania jest projekt budowlany przebudowy przyłącza kanalizacji sanitarnej do budynku usługowego na działce o nr ewid. 2844/2 przy ul. Wincentego Witosa 40 w Żywcu. Inwestorem budowy jest Miasto Żywiec.

Zakres opracowania obejmuje szczegółowe rozwiązania :

- Przyłącza kanalizacji sanitarnej.

Zakres terenu objętego opracowaniem został przedstawiony w części rysunkowej niniejszego opracowania.

3. PODSTAWA OPRACOWANIA

- Zlecenie,
- Warunki techniczne przebudowy przyłącza kanalizacji sanitarnej wydane przez MPWiK w Żywcu,
- Podkłady geodezyjne,
- Wizja lokalna.

4. PRZYŁĄCZE KANALIZACJI SANITARNEJ

Projektowane przewody sanitarne planuje się wykonać poprzez wykop otwarty z rur PVC kielichowych ze ścianką litą SN 8 (zgodnie z normą PN-ED 1401:1999) o średnicy o Dz 160. Rury w ziemi układać na podsypce piaskowej gr. 10 cm i w obsypce 20 cm ponad wierzch rury z minimalnym przykryciem 1,20 p.p.t. w celu zabezpieczenia przed zamarzaniem. W przypadku

niemożności dotrzymania takiego posadowienia należy zastosować ocieplenie przewodu 30 cm warstwą keramzytu. Po zakończeniu robót montażowych kanał należy poddać wodnej próbie szczelności. Przejście przez ścianę budynku zaprojektowano jako szczelne. Przyłącze kanalizacji sanitarnej należy zakończyć pionem kanalizacyjnym wyprowadzonym ponad dach jako przewód wentylacyjny (zgodnie z §125.1 RMI w sprawie warunków technicznych jakim powinny odpowiadać budynki i ich usytuowanie).

Na warstwie obsypki należy ułożyć taśmę ostrzegawczą na całej długości projektowanej kanalizacji sanitarnej.

Przewody kanalizacji sanitarnej (zarówno kolektory główne, boczne jak i przyłącza) po zakończeniu robót budowlanych należy przekamerować. Pozytywny wynik z przeprowadzonej inspekcji TV jest jednym z warunków odbioru końcowego kanalizacji. Filmowanie kanalizacji może wykonać przyszły eksploatacja sieci, tj. MPWiK w Żywcu na zlecenie wykonawcy robót lub inna firma pod płatnym nadzorem pracownika MPWiK.

Włączenie przykanalika do kanału głównego należy wykonać poprzez zabudowę proj. studni w dno studni.

Opis studni kanalizacyjnej z polietylenu:

Studnie o średnicy $\phi 425$ mm projektuje się z fabrycznie wykonanych elementów: rury wznoszącej karbowanej niewłazowej z PP i kinety studzienki inspekcyjnej. Jako zwieńczenie studni projektuje się pokrywę żeliwną.

Kineta studni powinny być tak dobrane aby unikać stosowania kolan. Konstrukcja studni zapewnia szczelność systemu i zabezpiecza przed infiltracją i eksfiltracją wód do systemu kanalizacyjnego. Szczegółowe rozwiązania zabudowy studzienki na podstawie instrukcji montażu producenta studni.

Studnia wyposażona będzie w kinetę z PE lub PVC zgodne z normą PN-EN 13598-2 ze spadkiem 2 %, zmiana kierunku przepływu ścieków każdorazowo musi odbywać się w studni. Elementy studni wykonane z materiału pierwotnego bez dodatków regranulatu oraz środków spieniających. Zwieńczenie studni zgodne z PN-EN 124:2000 kompatybilne z systemem studni PE, klasa B montowana bezpośrednio na studni, klasa C i D montowana na pierścieniu odciążającym betonowym (skonstruowanym do systemu studni). Połączenia rur ze studnią odbywa się standardowo za pomocą uszczelki wargowych wykonanych wg PN-EN 681-1.

Studnia powinna posiadać stosowne aprobaty techniczne COBRTI INSTAL. Wypełnienie wokół wykopu studni powinno być wykonane materiałem sypkim warstwami o grubości 30 cm z równomiernym zagęszczeniem warstw tak aby minimalny stopień zagęszczenia gruntu wg

zmodyfikowanej próby Proctora (SP) wynosił dla lokalizacji studzienek w terenie zielonym: 95%, studzienek w drodze 97%.

Projektuje się włązy z żeliwa sferoidalnego szczelne (z fabrycznie zamontowaną uszczelką).

Włązy kanalizacyjne winny być posadowione:

- w drogach gruntowych 5 cm nad poziomem terenu z obetonowaniem w pasie 45 cm z górną powierzchnią zatartą na gładko z wykonanym spadkiem na zewnątrz z jednej strony licowanej z górną powierzchnią włązu a z drugiej strony z powierzchnią przyległego terenu,
- włązy należy mocować na stałe do studzienki (przykręcać) w celu zabezpieczenia ich przed przesunięciem,
- w terenach zielonych 10-15 cm nad poziomem obetonowaniem j.w.

Zakres rzeczowy projektowanej kanalizacji sanitarnej przedstawia się następująco:

- Rury PVC SN 8 o Dz 160 mm 34,5 mb
- Studzienka $\phi 425$ mm 3 szt.
- Rura osłonowa dwudzielna A110PS 4,0 mb.

5. ROBOTY ZIEMNE

Budowa kanalizacji odbywać będzie się w sposób „tradycyjny”, tj. wykopem otwartym wykopy wykonać zgodnie z normami PN-83/8836-02 i PN-86/B-0248. Przed rozpoczęciem wykopu trasę kanalizacji oznaczyć palikami.

Odległość wykopanej ziemi od krawędzi wykopu powinna wynosić ok. 50 cm. Przy robotach ziemnych należy szczególnie ostrożnie kopać w miejscach, w których założone są inne urządzenia podziemne. **Szczególną uwagę należy zwrócić przy skrzyżowaniu z istn. uzbrojeniem podziemnym tj. kablem energetycznym i kablem teletechnicznym. Prace w pobliżu istn. uzbrojenia podziemnego bezwzględnie prowadzić zgodnie z warunkami – uzgodnieniami branżowymi stanowiącymi integralną część niniejszego projektu.**

Szerokość wykopu powinna być o 0,40 m większa niż zewnętrzna średnica przewodu. W miejscu włączenia do istniejącej sieci kanalizacyjnej wykop należy poszerzyć dla swobodnej pracy monterów. Po wykonaniu inwentaryzacji powykonawczej geodezyjnej przystąpić do zasypywania kanału obsypką piaskową o grubości 20 cm a następnie gruntem rodzimym warstwami 20 cm z mechanicznym zagęszczeniem.

6. INWENTARYZACJA GEODEZYJNA, RYSUNEK POWYKONAWCZY, OZNACZENIE

Po ułożeniu a przed zasypaniem przewodów kanalizacji sanitarnej, należy zgłosić ich inwentaryzację geodezyjną w Okręgowym Przedsiębiorstwie Geodezyjno-Kartograficznym lub uprawnionemu geodecie. Do odbioru wymaga się rysunku inwentaryzacji geodezyjnej

z pieczęcią Ośrodka Dokumentacji Geodezyjnej, rysunku powykonawczego z naniesionym uzbrojeniem oraz oznaczenia armatury za pomocą tabliczek oznaczeniowych. W przypadku kanalizacji sanitarnej należy wykonać kamerowanie przewodów. Pozytywny protokół z kamerowania należy przedstawić do odbioru końcowego.

Uwaga:

Całość robót należy wykonać zgodnie z warunkami wydanymi przez eksploatatorów sieci, warunkami zawartymi w uzgodnieniach branżowych oraz warunkami technicznymi wykonania i odbioru sieci kanalizacyjnych i wodociągowych, aktualnie obowiązującymi przepisami w tym zakresie uwzględniając uwagi podane przez poszczególne instytucje w uzgodnieniach.

Zabrania się podłączenia wód opadowych do kanalizacji sanitarnej.

Opracował:

mgr inż. KAROL KWAK
uprawnienia budowlane do projektowania i kierowania
robotami budowlanymi w specjalności instalacyjnej w zakresie
sieci, instalacji i urządzeń cieplnych, wentylacyjnych, gazowych,
wodociągowych i kanalizacyjnych bez ograniczeń
nr ewidencyjny SLK/7580/PWB/S/18



7. INFORMACJA DOTYCZĄCA BEZPIECZEŃSTWA I OCHRONY ZDROWIA

Inwestor: Miasto Żywiec, Rynek 2, 34-300 Żywiec

Temat: Projekt budowlany przebudowy przyłącza kanalizacji sanitarnej do budynku usługowego przy ul. Wincentego Witosa 40 w Żywcu

Rodzaje robót wykonywanych na budowie

1. Wytyczenie trasy projektowanych odcinków kanalizacji sanitarnej oraz zabezpieczenie terenu przed dostępem osób niepowołanych (oznakowanie terenu robót tablicami ostrzegawczymi lub zapewnić stały dozór),
2. Ręczne wykonanie wykopów kontrolnych w miejscach skrzyżowania z istniejącymi sieciami uzbrojenia terenu i wyjść przyłączy z budynków,
3. Dostawa materiałów,
4. Wykonanie wykopów liniowych po wyznaczonej trasie wraz z ich umocnieniem,
5. Zabezpieczenie skrzyżowań z istniejącą infrastrukturą podziemną,
6. Wyrównanie dna wykopu z wykonaniem podsypki, na podstawie pomiarów niwelacyjnych,
7. Zabudowa studzienek rewizyjnych,
8. Montaż i ułożenie projektowanych przewodów w wykopie,
9. Wykonanie płukania,
10. Wykonanie prób szczelności,
11. Wykonanie pomiarów geodezyjnych powykonawczych,
12. Obsypanie przewodów piaskiem wraz z zagęszczeniem gruntu,
13. Zasypanie wykopów gruntem rodzimym,
14. Odtworzenie nawierzchni,
15. Uporządkowanie terenu z przywróceniem do stanu pierwotnego.

Wykaz istniejących obiektów budowlanych

1. Sieć wodociągowa,
2. Sieć kanalizacji sanitarnej i deszczowej,
3. Sieć energetyczna napowietrzna i podziemna,
4. Sieć teletechniczna napowietrzna i podziemna,
5. Drogi wojewódzka, prywatne,
6. Budynki,
7. Ogrodzenia.

Elementy mogące stwarzać zagrożenie bezpieczeństwa i zdrowia ludzi

1. Prace wykonywane w pobliżu istniejącego uzbrojenia terenu,

2. Prace prowadzone w wykopach,
3. Wykonywanie wykopów pionowych bez rozparcia przy przewidywanej w projekcie głębokości oraz prace montażowe w wykopach stanowią zagrożenie przysypania ziemią,
4. Roboty budowlane związane z wykonywaniem przejść przewodów pod przeszkodami,
5. Zagrożenia związane z przemieszczeniem się pracowników po placu budowy,
6. Zagrożenia związane z transportem materiałów,
7. Roboty wykonywane w temperaturach poniżej -10 °C (podczas realizacji w zimie),
8. Kanały ze studzienkami – możliwość powstania zagrożenia z uwagi na rodzaj transportowanego medium (ścieki sanitarne), które może być źródłem emisji szkodliwych zanieczyszczeń gazowych głównie siarkowodoru, amoniaku, metanu i dwutlenku węgla oraz zanieczyszczeń biologicznych, głównie bakterii chorobotwórczych. Szczególnie wysokie zagrożenie występuje w razie konieczności wejścia do tych obiektów.

Przewidywane zagrożenia

1. Przysypanie pracowników ziemią w wykopach w wyniku zawalenia się ścian wykopu,
2. Wpadnięcie do wykopu lub studzienki kanalizacyjnej na skutek m.in. uderzenia (np. tyłką koparki), obsunięciem się ziemi z krawędzi wykopu lub poślizgnięcia się,
3. Uderzenie pracownika w wykopie spadającą bryłą ziemi, kamieniami, itp.,
4. Prowadzenie robót w obrębie drogi przy równocześnie występującym ruchu ulicznym – wypadki, zdarzenia drogowe,
5. Prowadzenie robót w pobliżu kabli oraz napowietrznej linii energetycznej i teletechnicznej – możliwość porażenia prądem,
6. Prowadzenia robót w rejonie kolizji projektowanej sieci wraz z przyłączami z istniejącą infrastrukturą, m.in. z siecią gazową – możliwość wybuchu,
7. Praca sprzętu ciężkiego (np. koparka, spycharka, walce, dźwigi, samochody ciężarowe),
8. Przerwanie kabla telefonicznego.

Instruktaż pracowników

Pracownicy biorący udział w procesie budowlanym powinni być przeszkoleni w ramach okresowych szkoleń BHP, zgodnie z przepisami szczegółowymi. Ponadto bezpośrednio przed przystąpieniem do realizacji robót należy przeprowadzić indywidualny instruktaż polegający na:

- opracowaniu instrukcji bezpiecznego wykonywania opisanych wyżej prac oraz zaznajomieniu się z nią pracowników,

- szczegółowym poinformowaniu pracowników o występujących zagrożeniach podczas realizacji robót,
- przedstawieniu metod postępowania w przypadku wystąpienia bezpośredniego zagrożenia życia lub zdrowia.

Techniczno-organizacyjne środki zapobiegawcze

1. Oznakować i zabezpieczyć teren przed dostępem osób postronnych,
2. Zadbać o dobrą komunikację na terenie budowy dotyczącą dojścia pracowników do stanowiska pracy, dostawy materiałów budowlanych, zejścia do budynków oraz uwzględnić możliwość ewentualnej ewakuacji osób zagrożonych lub poszkodowanych na wypadek pożaru, awarii i innych zagrożeń,
3. Wykonać umocnienie konstrukcją rozporową ścian wykopów. Typ konstrukcji dostosować do głębokości, rodzaju gruntu, czasu utrzymania wykopu, obciążeń transportem, składowania materiałów i innych obciążeń w sąsiedztwie wykopów,
4. Przy wykopach płytszych (do 1,0 m) i gruncie spoistym wykonać ściany pochylone z uwzględnieniem klina naturalnego odłamu gruntu,
5. Ograniczyć napływ wód deszczowych i zapewnić ich odprowadzenie z dna wykopu,
6. Zachować bezpieczną odległość wykopów od innych budowli i obiektów (np. ogrodzeń, drzew, itp.),
7. Przed każdorazowym rozpoczęciem robót w wykopie sprawdzić stan skarp i umocnień,
8. Prace przy skrzyżowaniach z innymi sieciami prowadzić pod nadzorem osób odpowiadających za dany rodzaj sieci,
9. Roboty budowlane prowadzone w drogach prowadzić zgodnie z warunkami i wytycznymi Zarządcy drogi,
10. Kierownik budowy lub inna osoba powinna sporządzić dla inwestycji Plan Bezpieczeństwa i Ochrony Zdrowia (plan BIOZ)

Opracował:

mgr inż. KAROL KWAK
uprawnienia budowlane do projektowania i kierowania
robotami budowlanymi w specjalności instalacyjnej w zakresie
sieci, instalacji i urządzeń cieplnych, wentylacyjnych, gazowych,
wodociągowych i kanalizacyjnych bez ograniczeń
nr ewidencyjny SLK/7580/PWB/18




II. CZĘŚĆ FORMALNO-PRAWNA

Tabela 1. Wykaz właścicieli parcel gruntowych dla projektu

LP.	NR DZIAŁKI	WŁAŚCICIEL	ADRES	UWAGI
1	2	3	4	5
1	2844/2	Inwestor: MIASTO ŻYWIEC	RYNEK 2 34-300 ŻYWIEC	WŁASNOŚĆ

Tabela 2. Wykaz przyłączy wod.-kan. uwzględnionych w projekcie

LP.	NR BUDYNKU	NR DZIAŁKI	RODZAJ BUDYNKU	PRZYŁĄCZE KANALIZACYJNE	PRZYŁĄCZE WODOCIĄGOWE
1	2	3	4	5	6
1	Żywiec, ul. Wincentego Witosa 40	2844/2	Budynek usługowy	TAK	NIE

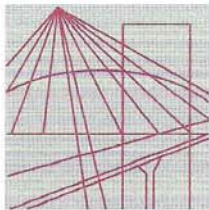

Ś L Ą S K A
O K R Ę G O W A
I Z B A
I N Ż Y N I E R Ó W
B U D O W N I C T W A

Sygn. akt SLK/OKK/7131.7132/7580/17

DECYZJA

Katowice, dnia 12 czerwca 2018 r.

Na podstawie art. 12 ust. 2, 3, 4, art. 13, art. 14 ust. 1 pkt. 4b ustawy z dnia 7 lipca 1994 r. Prawo budowlane (Dz.U. z 2017 r., poz. 1332 z późn. zm.), § 10 i § 14 ust. 3 rozporządzenia Ministra Infrastruktury i Rozwoju z dnia 11 września 2014 r. w sprawie samodzielnych funkcji technicznych w budownictwie (Dz.U. z 2014 r., poz. 1278) oraz na podstawie art. 24 ust. 1 pkt 2 ustawy z dnia 15 grudnia 2000 r. o samorządach zawodowych architektów oraz inżynierów budownictwa (Dz.U. z 2016 r., poz. 1725 z późn. zm.), po ustaleniu, że zostały spełnione warunki w zakresie przygotowania zawodowego oraz po złożeniu egzaminu na uprawnienia budowlane z wynikiem pozytywnym

Pan Karol Kwak

mgr inż. inżynierii środowiska
ur. dnia 24 czerwca 1989 w Łodzi

otrzymuje

UPRAWNIENIA BUDOWLANE

numer ewidencyjny SLK/7580/PWBS/18

do projektowania i kierowania robotami budowlanymi

w specjalności instalacyjnej w zakresie sieci, instalacji i urządzeń ciepłych, wentylacyjnych, gazowych, wodociągowych i kanalizacyjnych bez ograniczeń

Zakres uprawnień:

- projektowanie obiektu budowlanego i kierowanie robotami budowlanymi związanymi z obiektem budowlanym, takim jak: sieci i instalacje ciepłe, wentylacyjne, gazowe, wodociągowe i kanalizacyjne
- sprawdzanie projektów budowlanych i sprawowanie nadzoru autorskiego,
- kierowanie wytwarzaniem konstrukcyjnych elementów budowlanych oraz nadzór i kontrola techniczna wytwarzania tych elementów,
- wykonywanie nadzoru inwestorskiego,
- sprawowanie kontroli technicznej utrzymania obiektów budowlanych z zastrzeżeniem art. 62 ust. 5 ustawy

Na podstawie §10 rozporządzenia Ministra Infrastruktury i Rozwoju z dnia 11 września 2014 r. w sprawie samodzielnych funkcji technicznych w budownictwie - uprawnienia niniejsze uprawniają do sporządzania projektów zagospodarowania działki lub terenu wyłącznie w zakresie uzyskanej specjalności.

UZASADNIENIE

W wyniku pozytywnego postępowania kwalifikacyjnego i pozytywnego wyniku egzaminu ze znajomości procesu budowlanego oraz praktycznego zastosowania wiedzy technicznej wydanie niniejszych uprawnień budowlanych jest uzasadnione.

Od niniejszej decyzji służy prawo odwołania do Krajowej Komisji Kwalifikacyjnej Polskiej Izby Inżynierów Budownictwa w Warszawie, za pośrednictwem Okręgowej Komisji Kwalifikacyjnej SIOIIB w Katowicach w terminie 14 dni od dnia jej doręczenia.

Zgodnie z art. 127a k.p.a., w trakcie biegu terminu do wniesienia odwołania strona może zrzec się prawa do wniesienia odwołania wobec organu administracji publicznej, który wydał decyzję (tj. Okręgowej Komisji Kwalifikacyjnej Śląskiej Okręgowej Izby Inżynierów Budownictwa). W takim wypadku, z dniem doręczenia organowi oświadczenia o zrzeczeniu się prawa do wniesienia odwołania przez ostatnią ze stron postępowania, decyzja staje się ostateczna i prawomocna. Informuje się ponadto, że jeżeli w wyniku złożenia oświadczenia o zrzeczeniu się odwołania decyzja uzyska przymioty ostateczności i prawomocności – zamyka to również drogę do zaskarżenia jej do sądu administracyjnego.

Otrzymują:

1. Pan Karol Kwak
Osiedle Parkowe 3/11
34-300 Żywiec
2. Okręgowa Rada Izby
3. Główny Inspektor
Nadzoru Budowlanego
4. a/a.



Skład orzekający OKK

1. mgr inż. Franciszek Buszka
2. mgr inż. Jan Spychała
3. inż. Zbigniew Herisz



Zaświadczenie

o numerze weryfikacyjnym:

SLK-KRJ-S58-1FX *

Pan Karol Kwak o numerze ewidencyjnym SLK/IS/0578/18

adres zamieszkania [REDACTED]

jest członkiem Śląskiej Okręgowej Izby Inżynierów Budownictwa i posiada wymagane ubezpieczenie od odpowiedzialności cywilnej.

Niniejsze zaświadczenie jest ważne do dnia 2026-12-31.

Zaświadczenie zostało wygenerowane elektronicznie i opatrzone bezpiecznym podpisem elektronicznym weryfikowanym przy pomocy ważnego kwalifikowanego certyfikatu w dniu 2025-12-12 09:53:01 roku przez:

Roman Karwowski, Przewodniczący Rady Śląskiej Okręgowej Izby Inżynierów Budownictwa.

(Zgodnie art. 5 ust 2 ustawy z dnia 18 września 2001 r. o podpisie elektronicznym (Dz. U. 2001 Nr 130 poz. 1450) dane w postaci elektronicznej opatrzone bezpiecznym podpisem elektronicznym weryfikowanym przy pomocy ważnego kwalifikowanego certyfikatu są równoważne pod względem skutków prawnych dokumentom opatrzonym podpisami własnoręcznymi.)

* Weryfikację poprawności danych w niniejszym zaświadczeniu można sprawdzić za pomocą numeru weryfikacyjnego zaświadczenia na stronie Polskiej Izby Inżynierów Budownictwa www.piib.org.pl lub kontaktując się z biurem właściwej Okręgowej Izby Inżynierów Budownictwa.

OŚWIADCZENIE PROJEKTANTA

PROJEKTANT

Zgodnie z art. 34 ust. 3d pkt. 3 Ustawy z dnia 7 lipca 1994r. Prawo budowlane (Dz.U.2026.524) oświadczam, że *PROJEKT BUDOWLANY PRZEBUDOWY PRZYŁĄCZA KANALIZACJI SANITARNEJ DO BUDYNKU USŁUGOWEGO PRZY UL. WINCENTEGO WITOSA 40 W ŻYWCU* został sporządzony zgodnie z obowiązującymi przepisami oraz zasadami wiedzy technicznej, jest kompletny i może służyć celowi, dla którego został opracowany.

mgr inż. Karol Kwak

upr. instalacyjne nr SLK/7580/PWBS/18

mgr inż. KAROL KWAK


uprawnienia budowlane do projektowania i kierowania
robotami budowlanymi w specjalności instalacyjnej w zakresie
sieci, instalacji i urządzeń cieplnych, wentylacyjnych, gazowych,
wodociągowych i kanalizacyjnych bez ograniczeń
nr ewidencyjny SLK/7580/PWBS/18



.....
podpis Projektanta

Żywiec, czerwiec 2026r.

III. CZĘŚĆ RYSUNKOWA

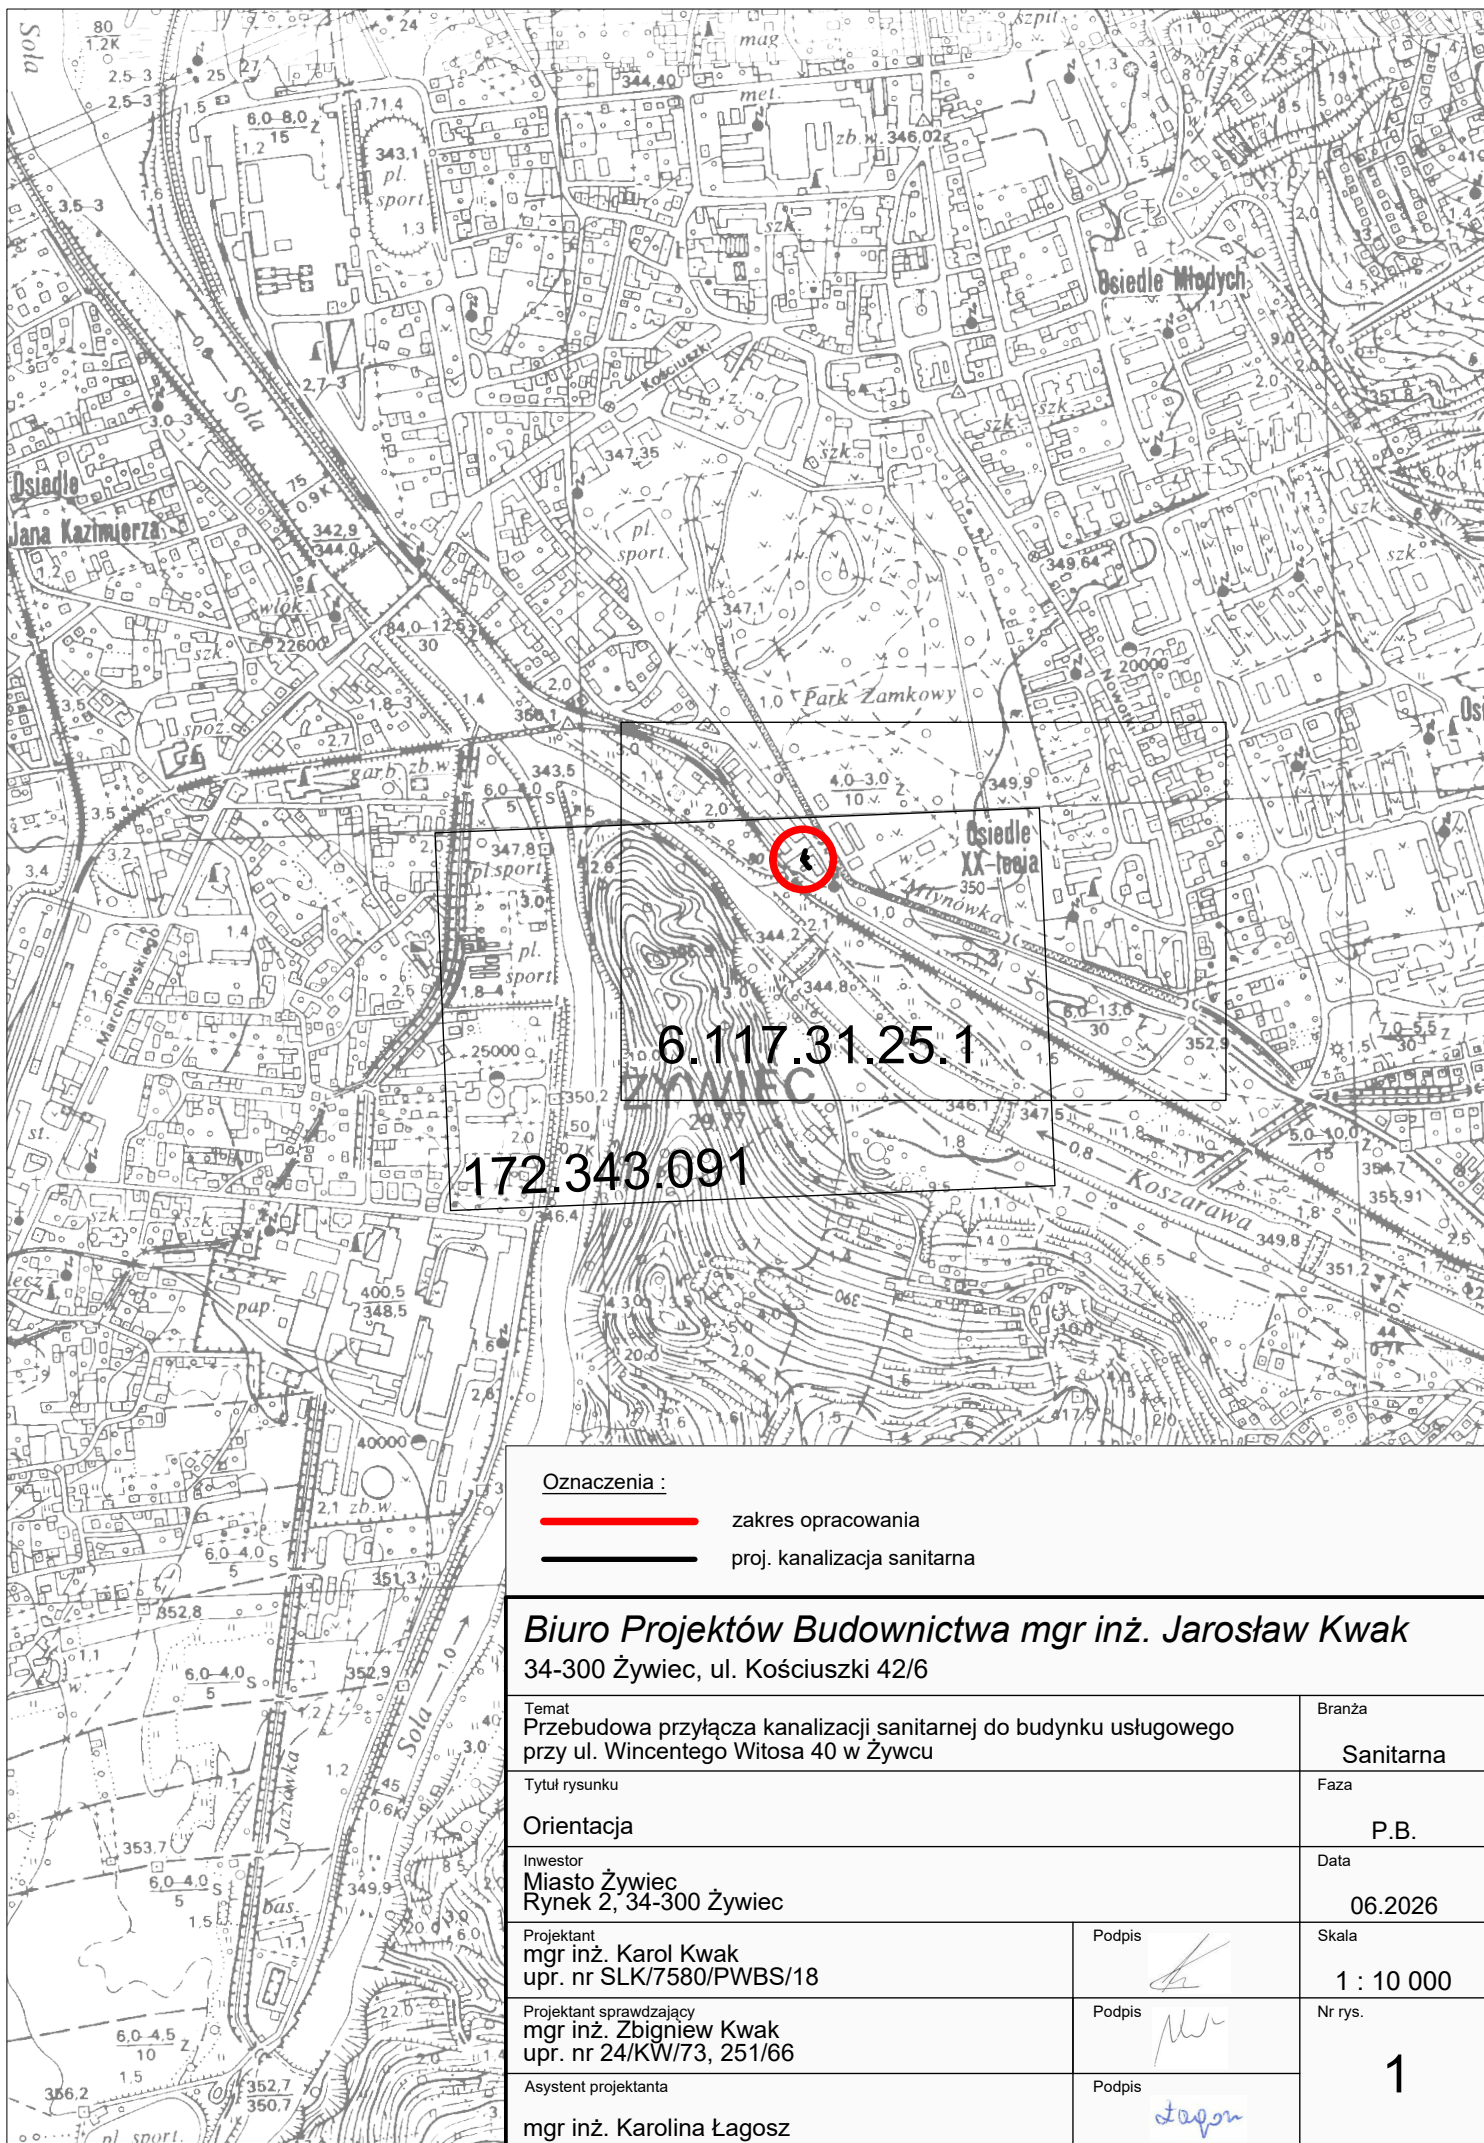


Oznaczenia :

- zakres opracowania
— proj. kanalizacja sanitarna

Biuro Projektów Budownictwa mgr inż. Jarosław Kwak

34-300 Żywiec, ul. Kościuszki 42/6

Temat Przebudowa przyłącza kanalizacji sanitarnej do budynku usługowego przy ul. Wincentego Witosa 40 w Żywcu	Branża Sanitarna
Tytuł rysunku Orientacja	Faza P.B.
Inwestor Miasto Żywiec Rynek 2, 34-300 Żywiec	Data 06.2026
Projektant mgr inż. Karol Kwak upr. nr SLK/7580/PWBS/18	Podpis Skala 1 : 10 000
Projektant sprawdzający mgr inż. Zbigniew Kwak upr. nr 24/KW/73, 251/66	Podpis Nr rys. 1
Asystent projektanta mgr inż. Karolina Łagosz	Podpis

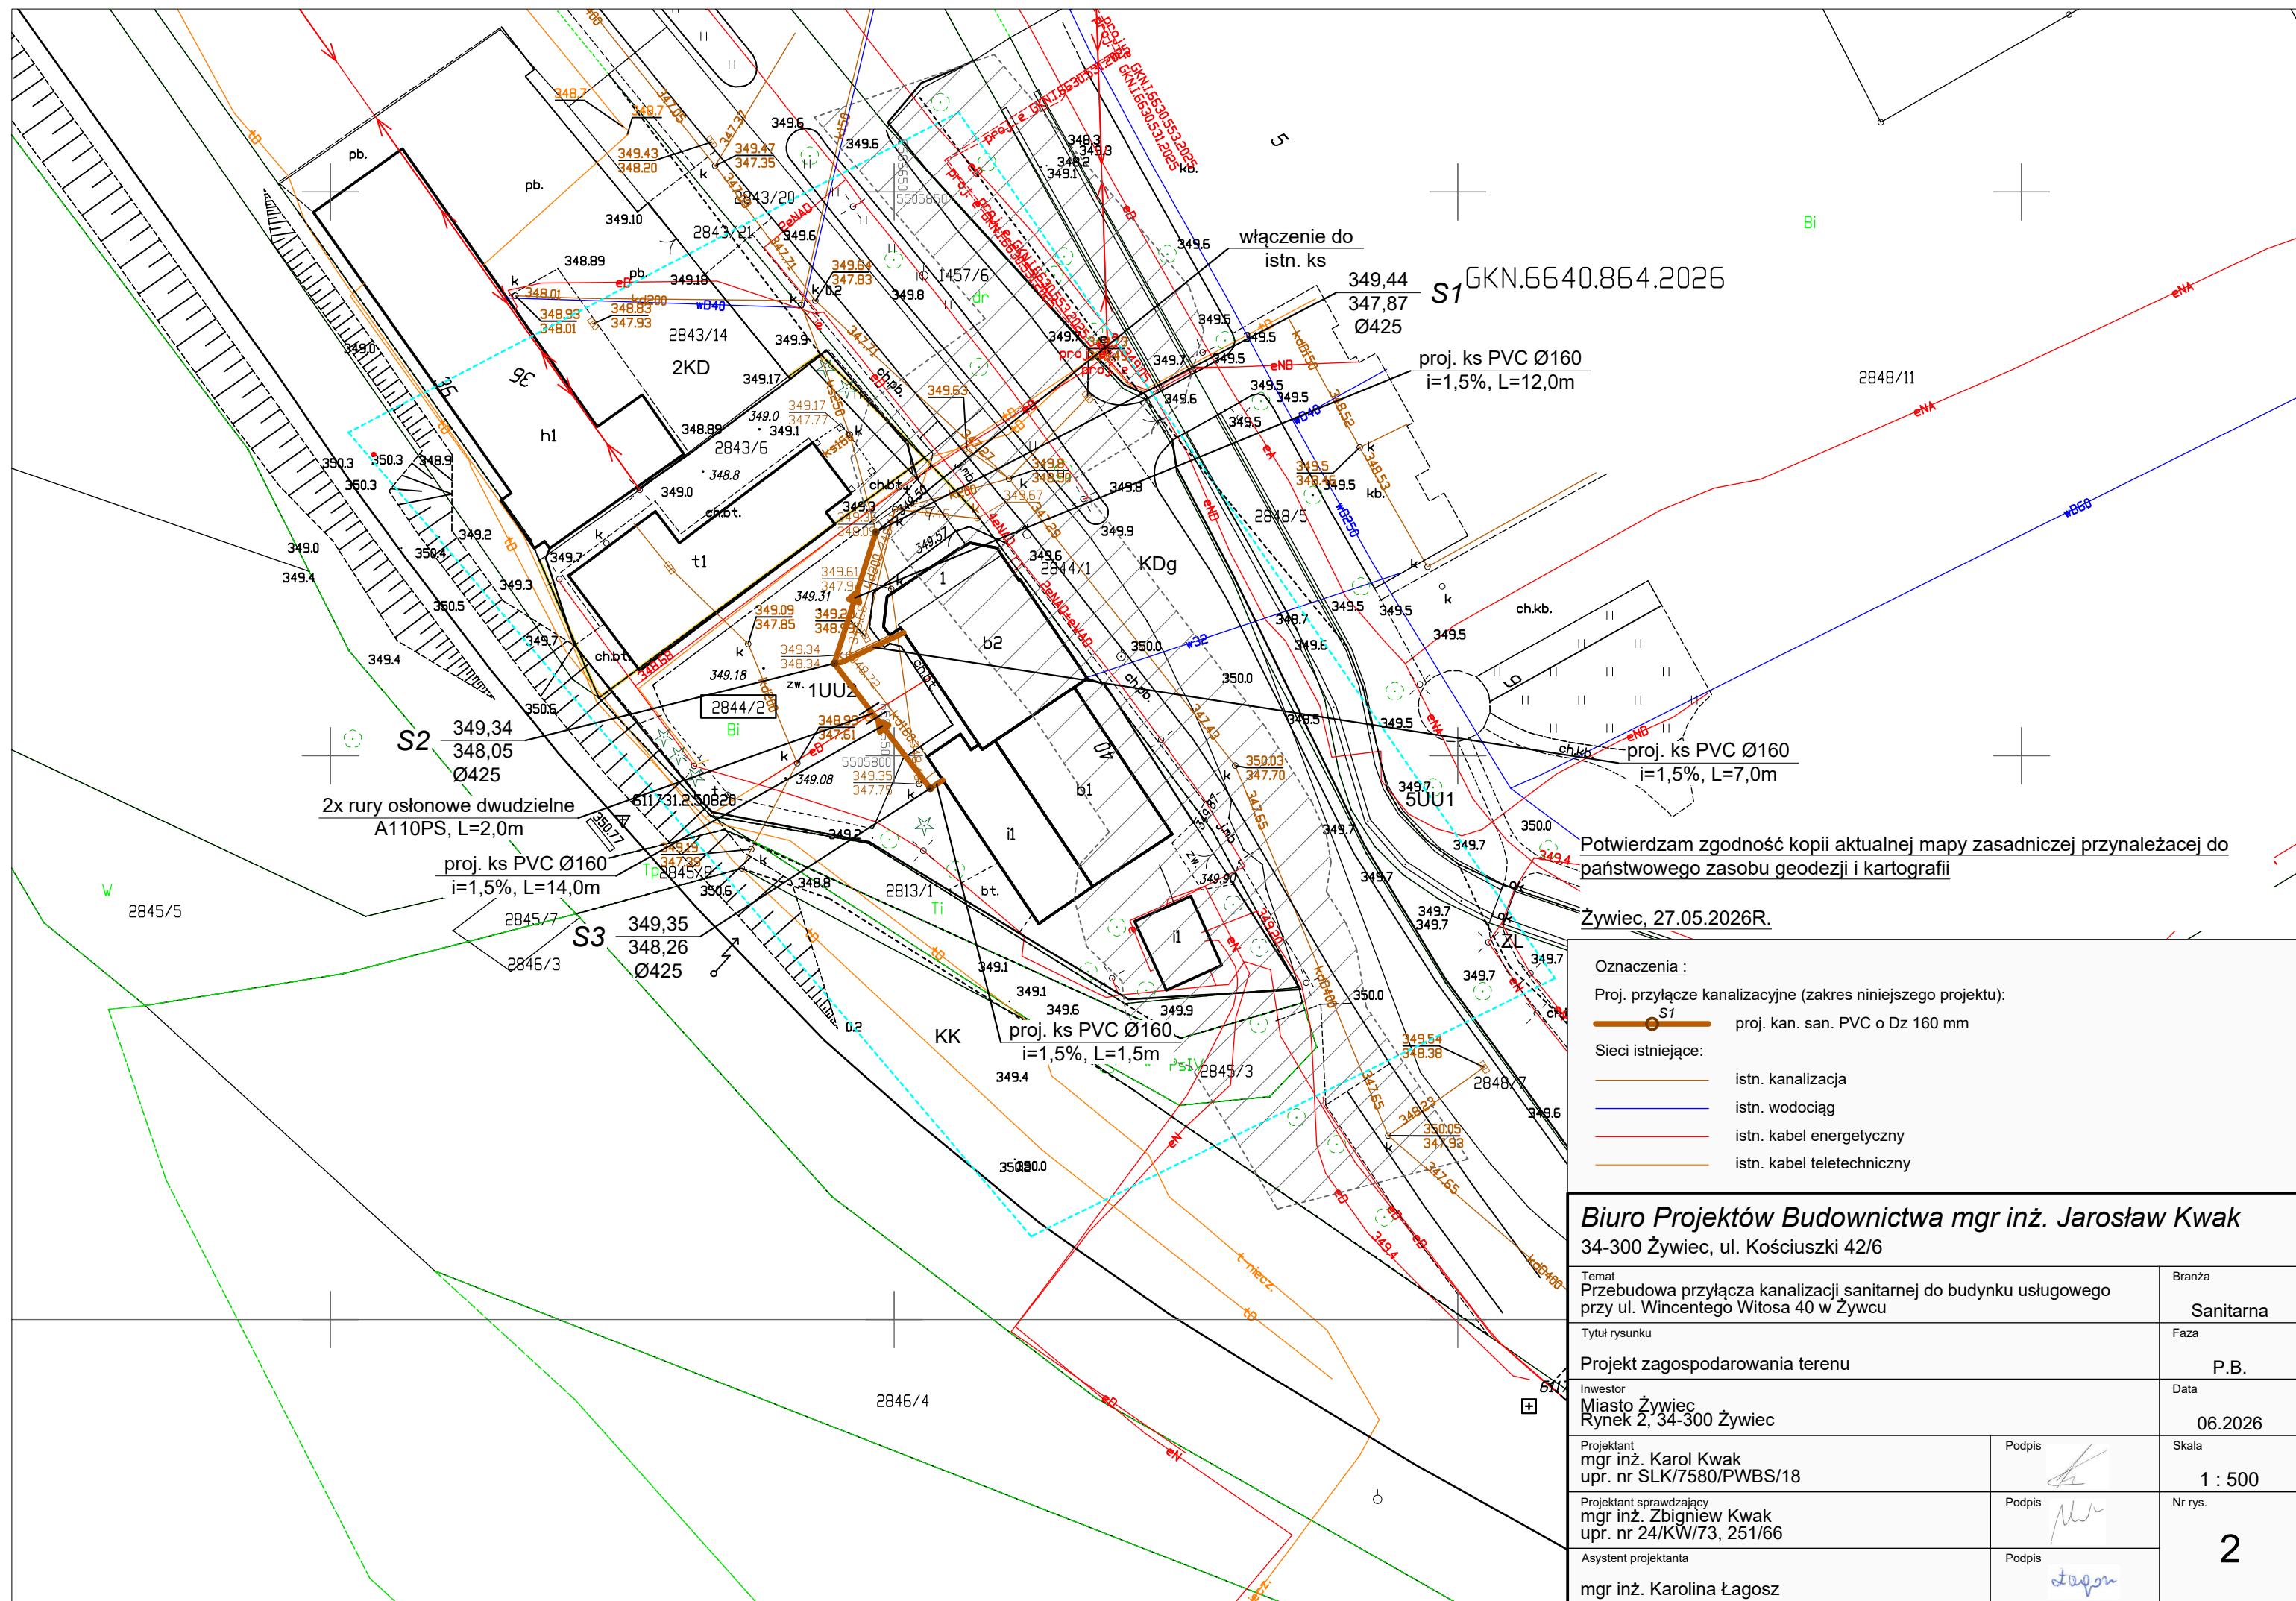



Mińskie Przedsiębiorstwo
Wodociągów i Kanalizacji
Sp. z o.o.
34-300 Żywiec, ul. Bracka 66
DZIAŁ ZARZĄDZANIA SIECIĄ

Nr Sprawy: NTZ/1362/26

Dnia: 18.06.2026

Uzgodniono: **POZYTYWNE**

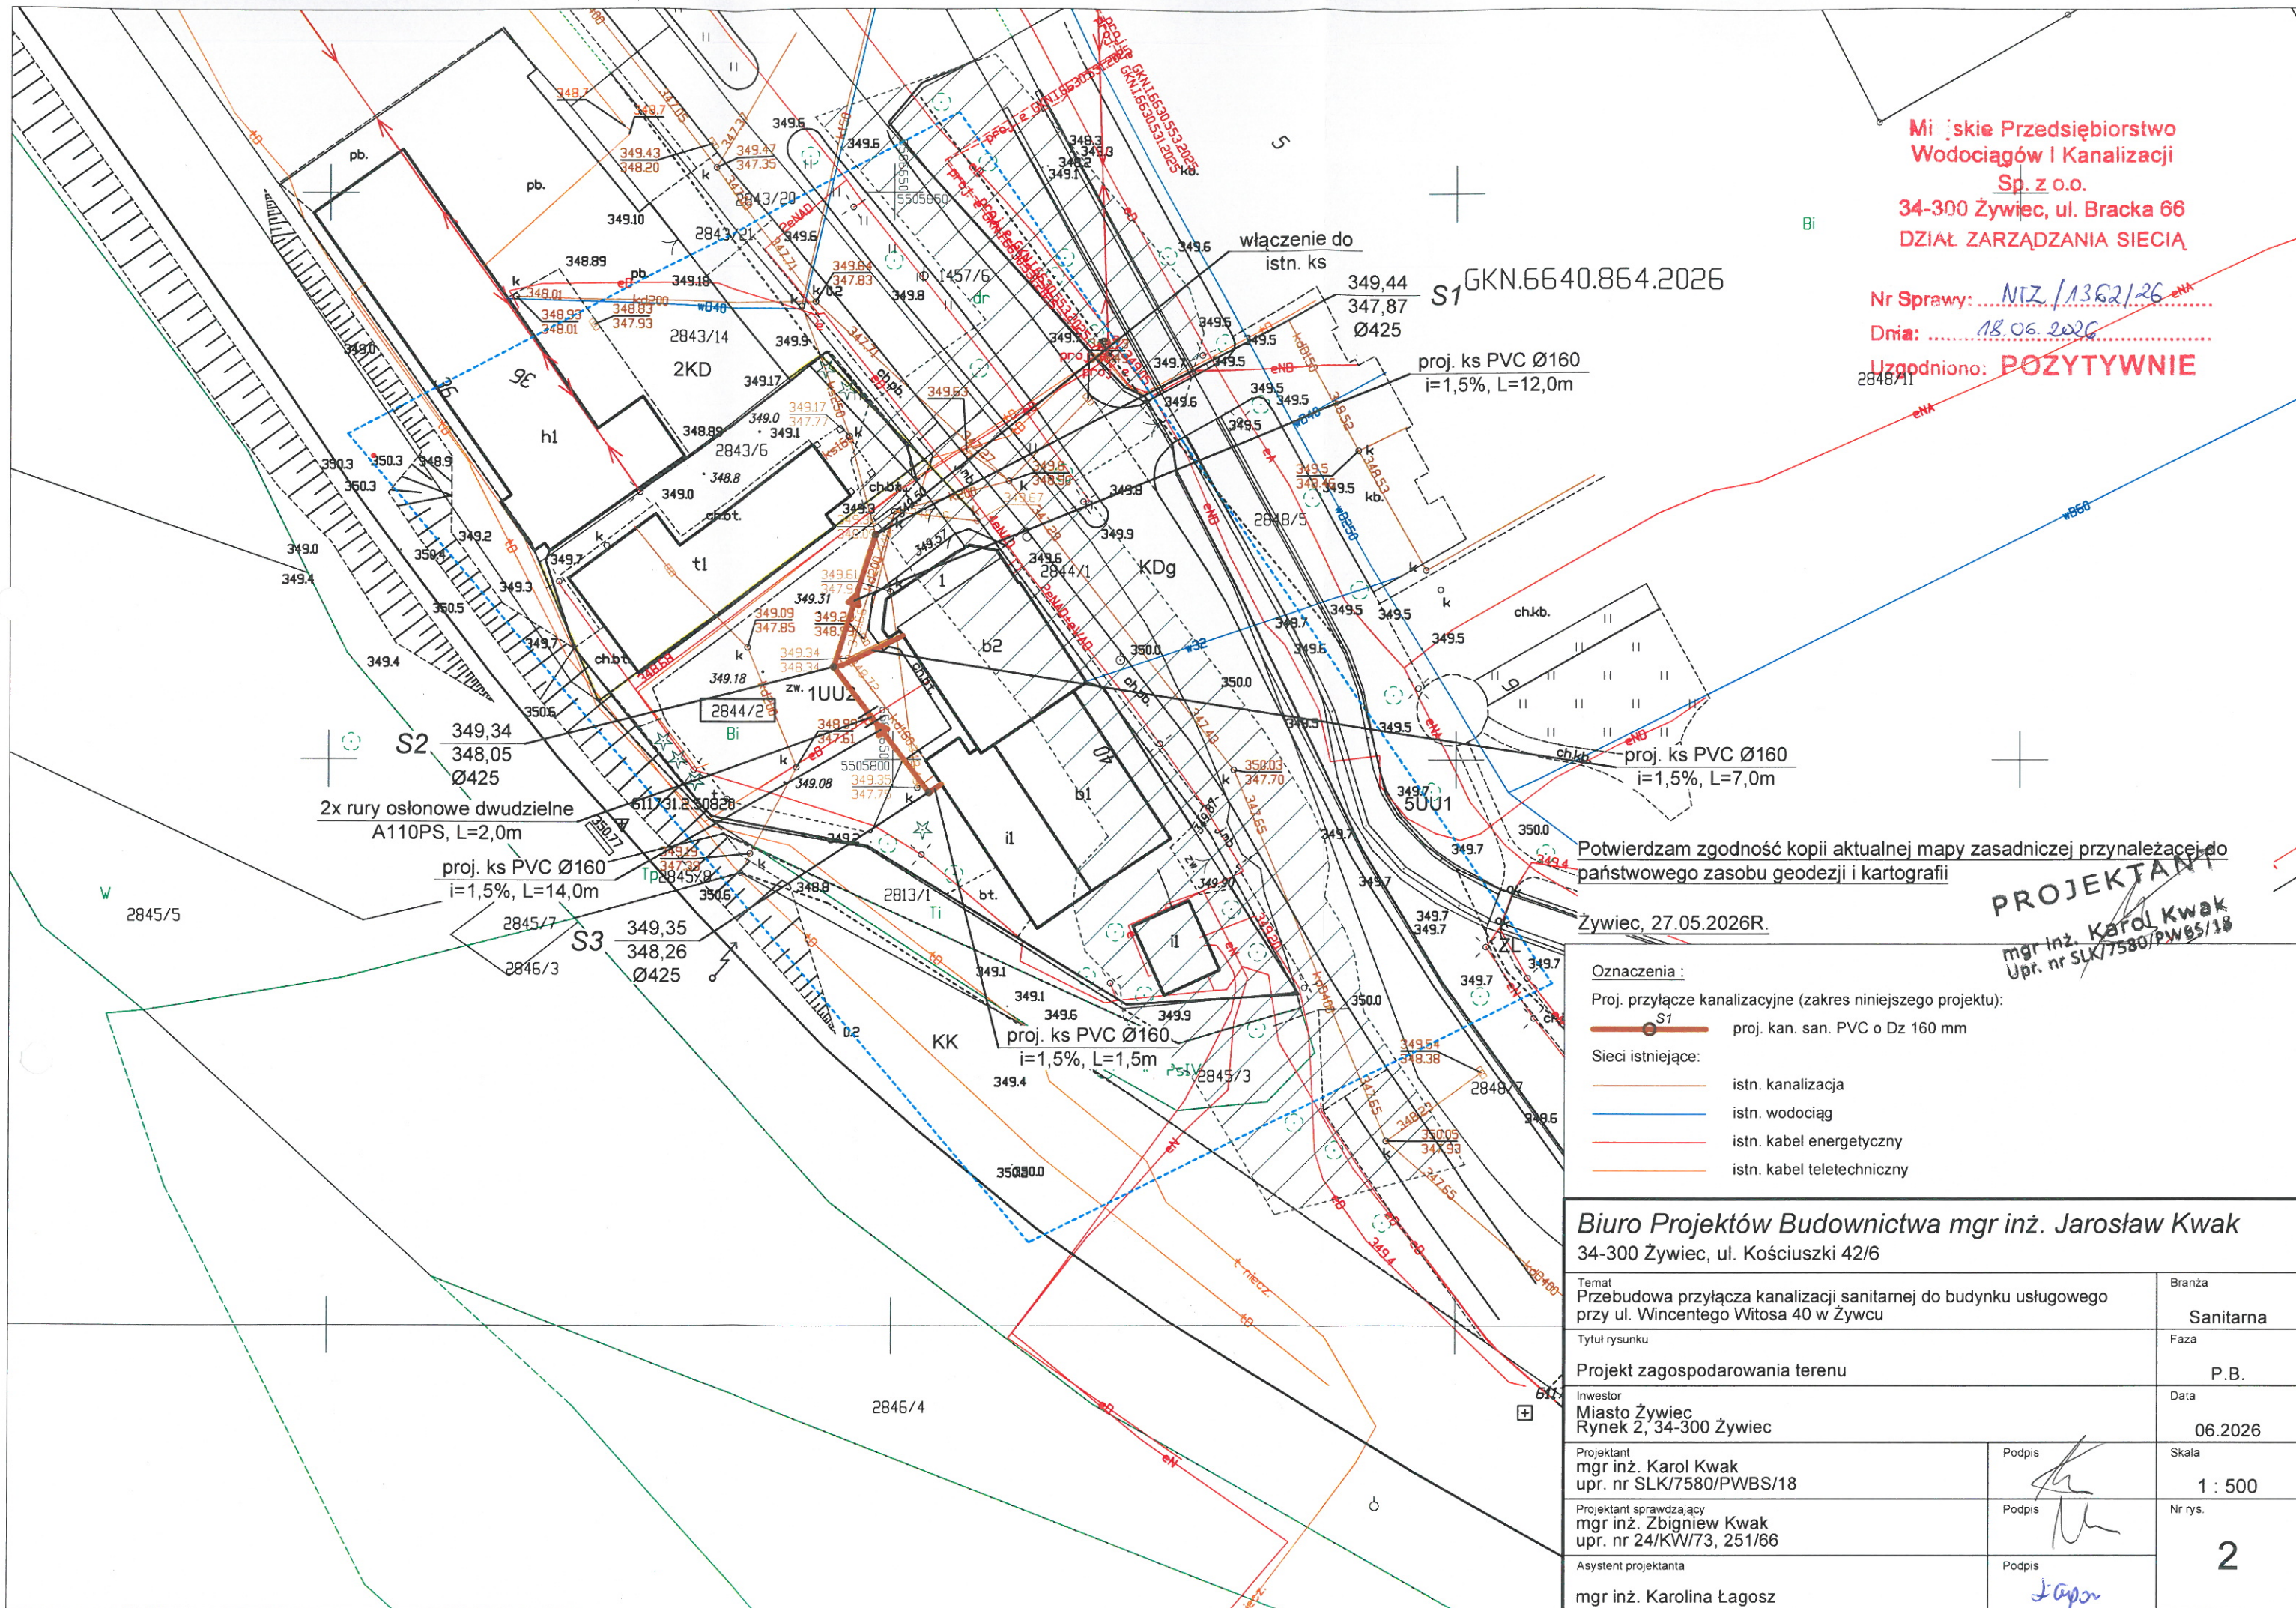

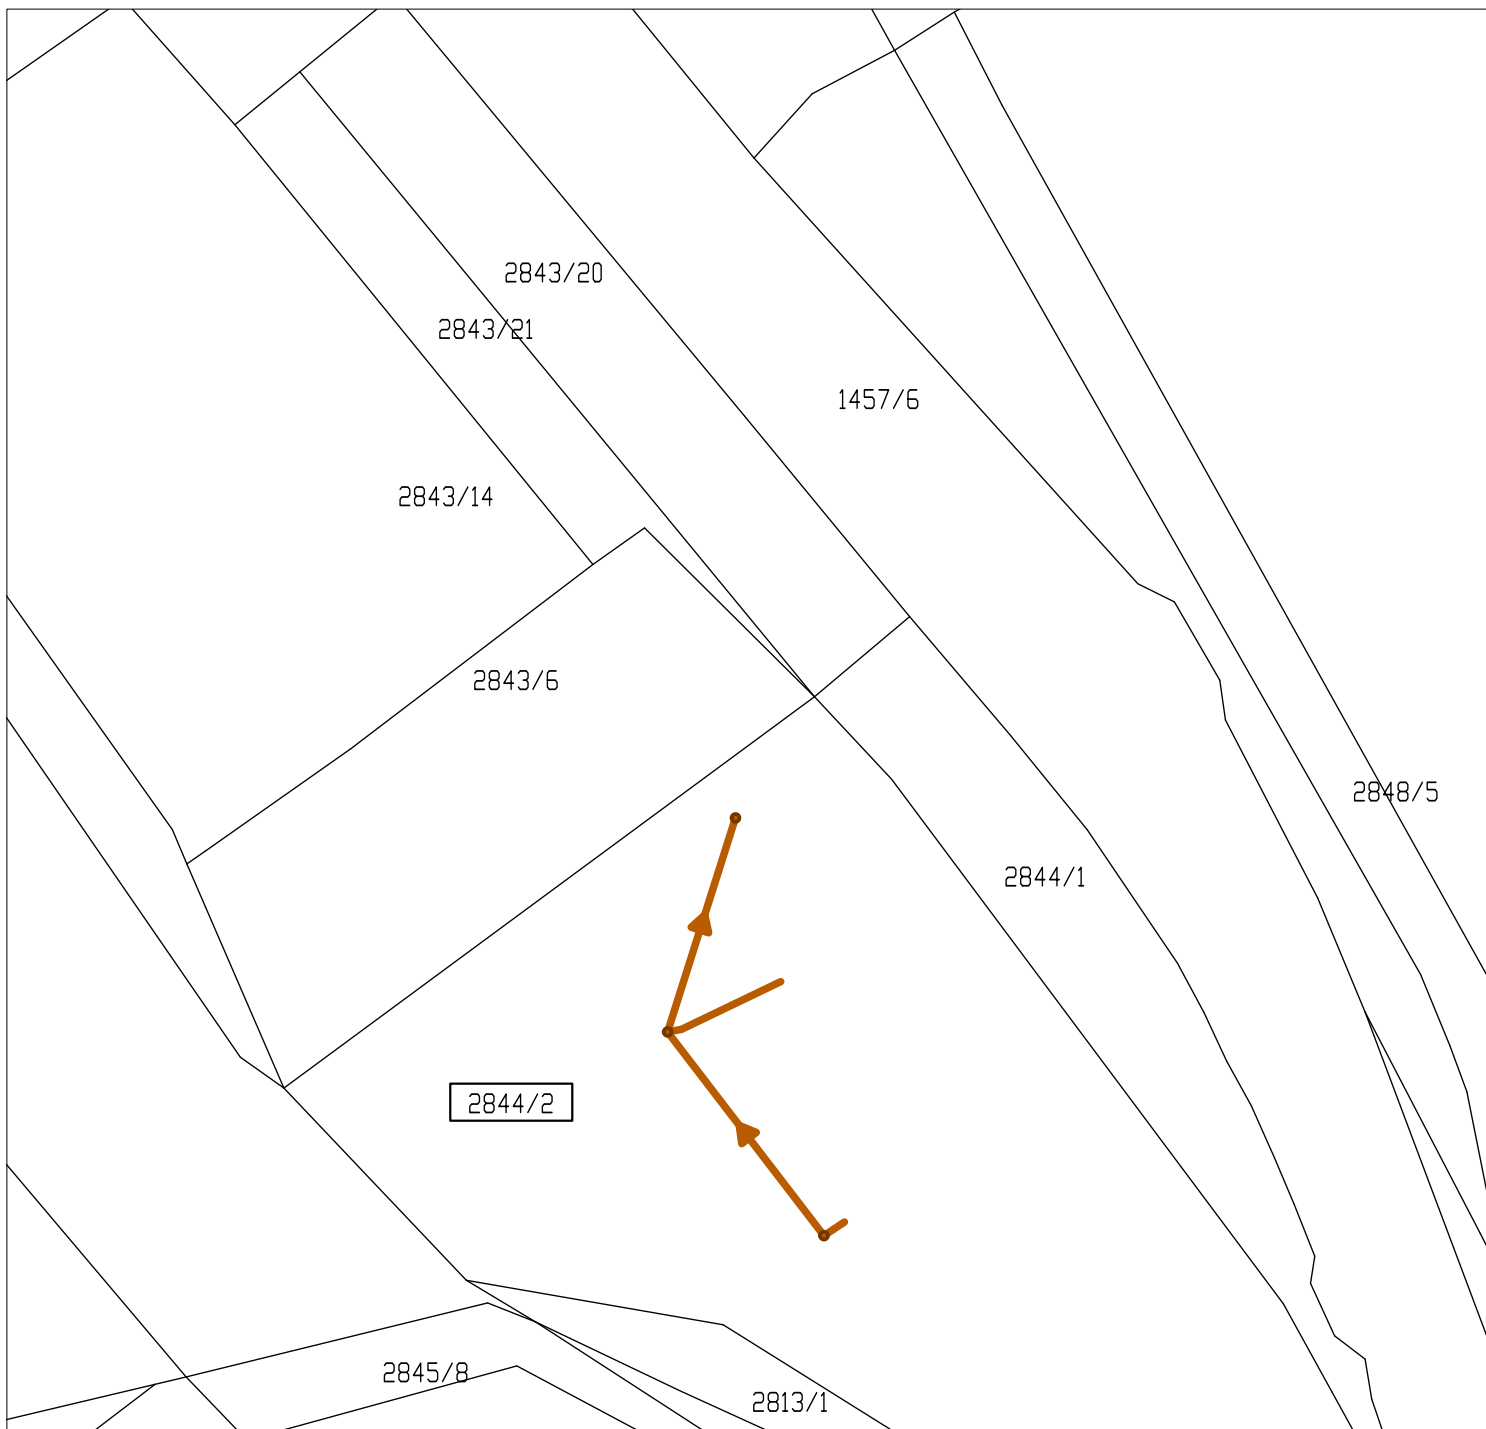

Oznaczenia :

Proj. przyłącze kanalizacyjne (zakres niniejszego projektu):

 proj. kan. san. PVC o Dz 160 mm

Biuro Projektów Budownictwa mgr inż. Jarosław Kwak

34-300 Żywiec, ul. Kościuszki 42/6

Temat Przebudowa przyłącza kanalizacji sanitarnej do budynku usługowego przy ul. Wincentego Witosa 40 w Żywcu		Branża Sanitarna
Tytuł rysunku Mapa Ewidencyjna		Faza P.B.
Inwestor Miasto Żywiec Rynek 2, 34-300 Żywiec		Data 06.2025
Projektant mgr inż. Karol Kwak upr. nr SLK/7580/PWBS/18	Podpis 	Skala 1 : 500
Projektant sprawdzający mgr inż. Zbigniew Kwak upr. nr 24/KW/73	Podpis 	Nr rys. 3
Asystent Projektanta mgr inż. Karolina Łagosz	Podpis 	

