


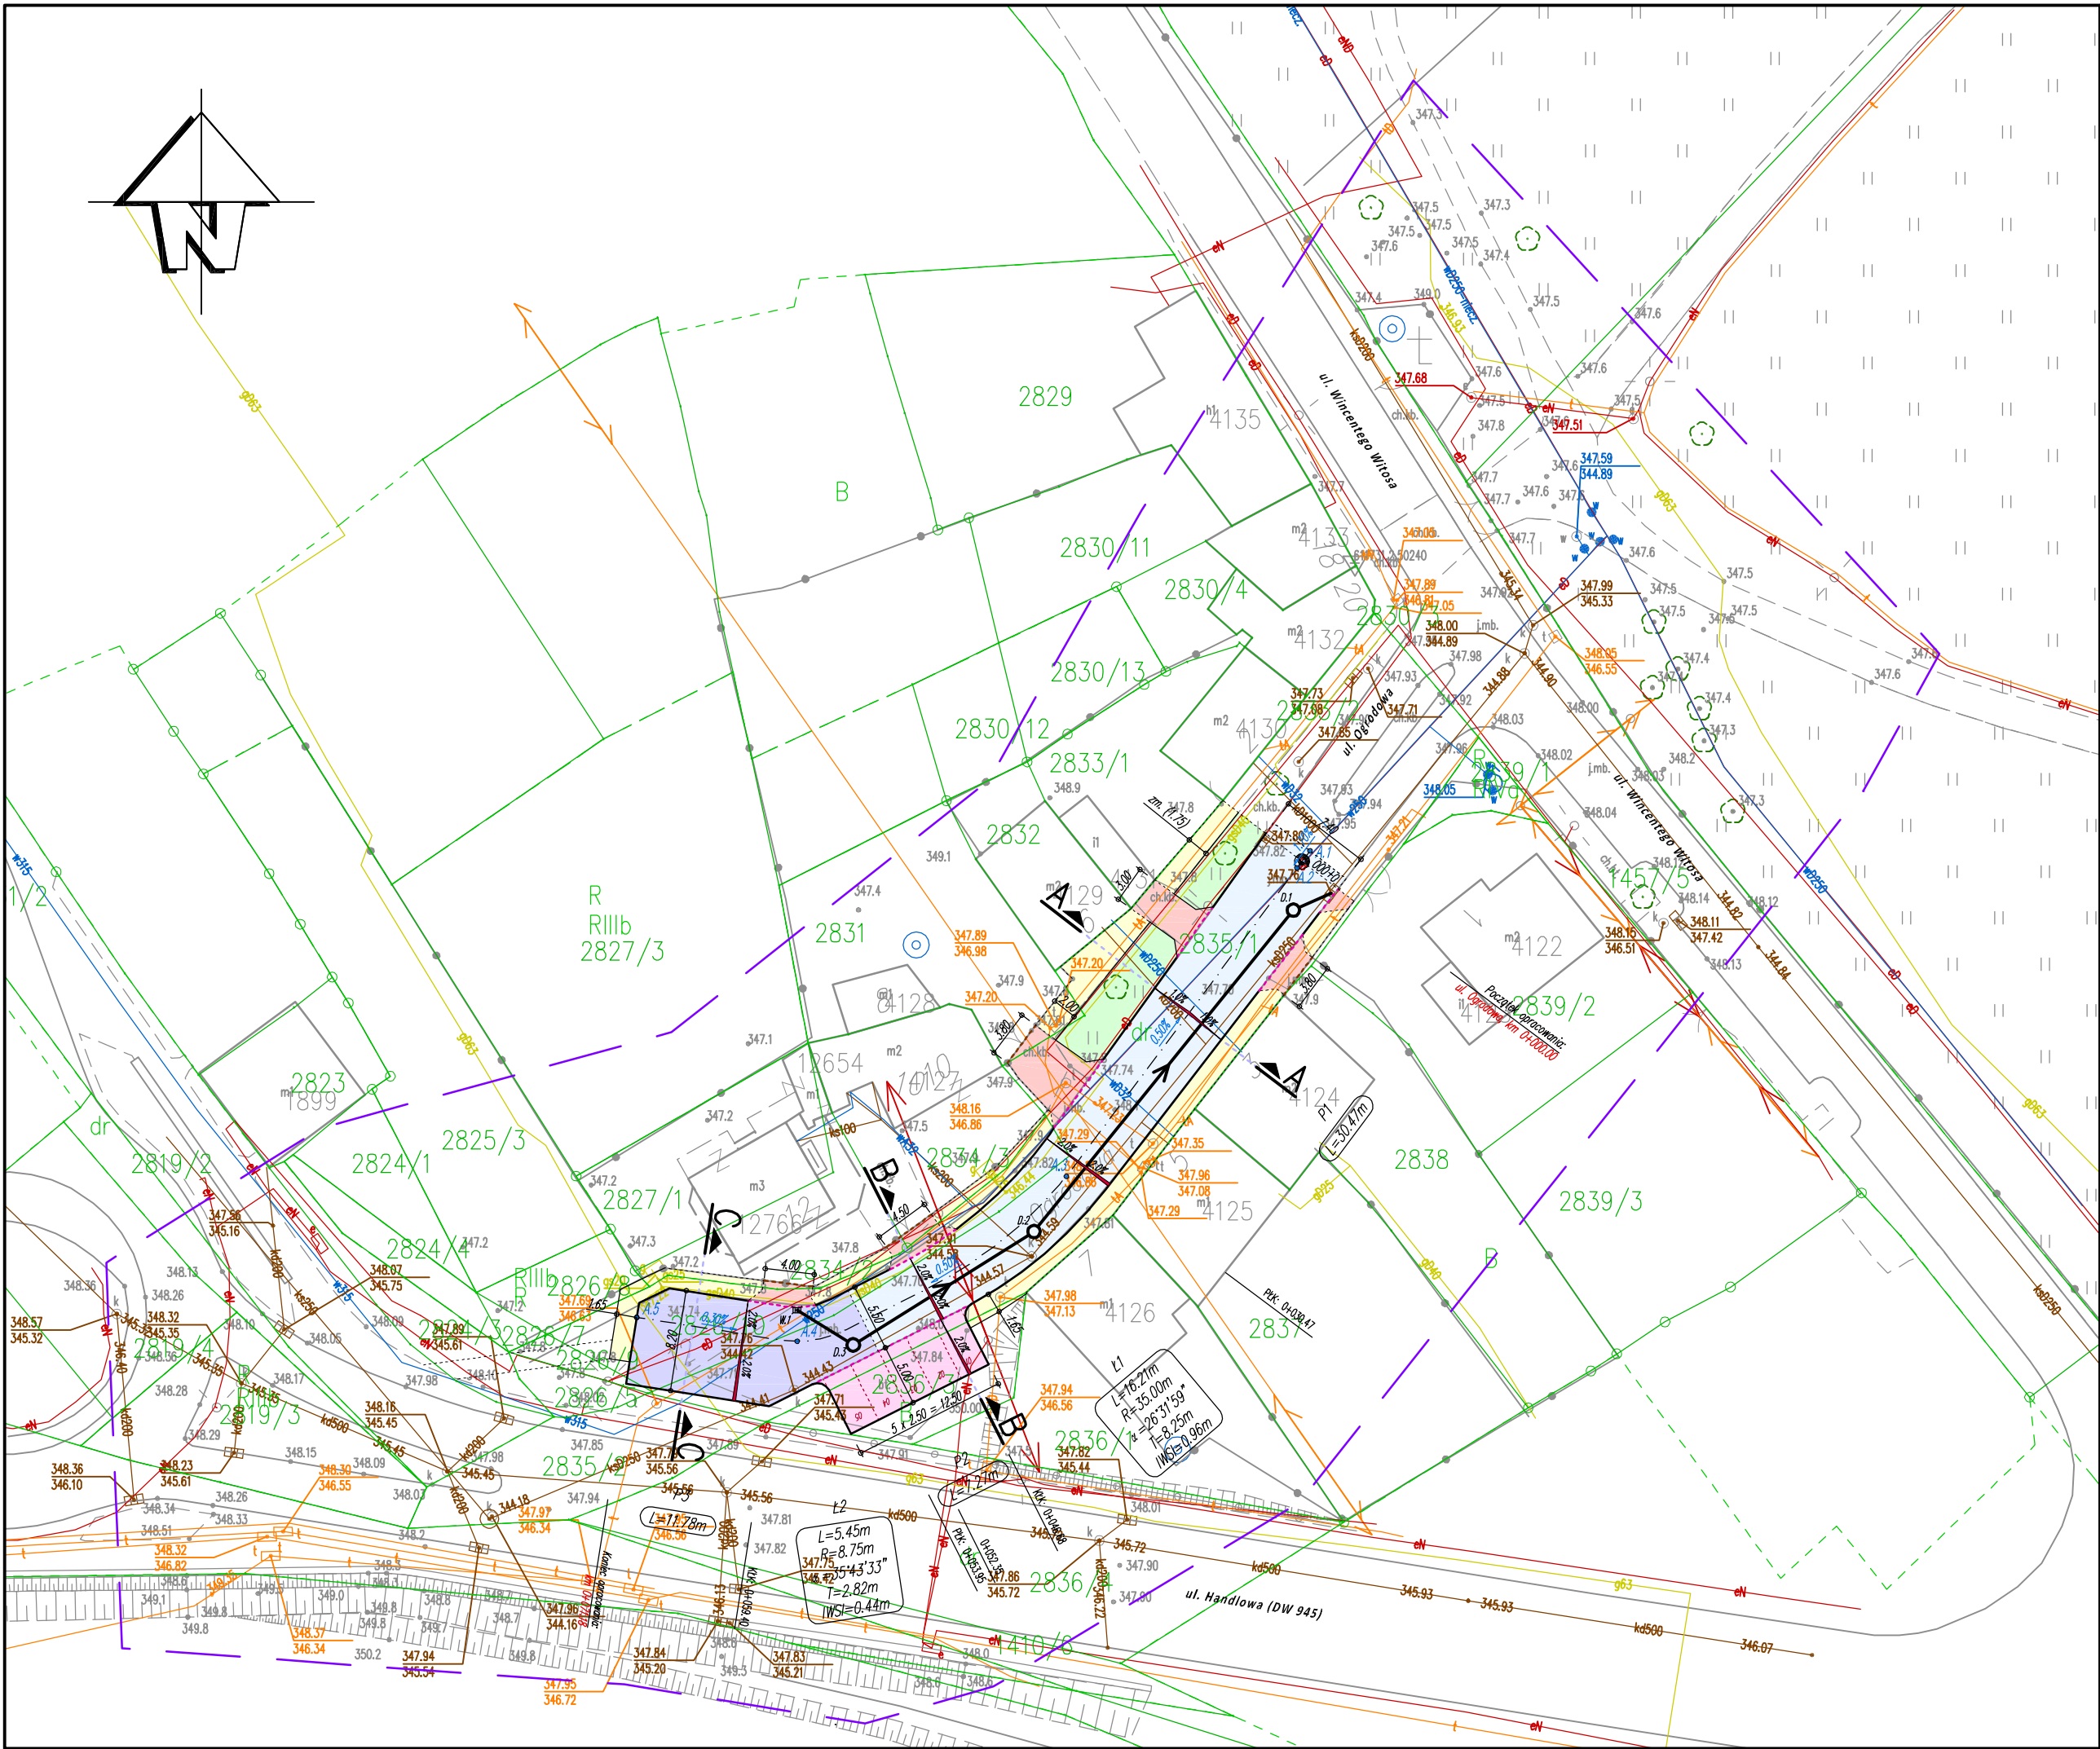

LEGENDA: MAPA ZASADNICZA

- granie ewidencyjne działek
- numery ewidencyjne działek
- granie konturów użytków gruntowych
- oznaczenia konturów użytków gruntowych

LEGENDA: BRANŻA SANITARNA

- proj. studnia kanalizacyjna Ø1000 betonowa
- proj. kanalizacja deszczowa Dz 300mm PVC "S" (SN8) / Dz200mm PVC "S" (SN8)
- proj. wpust deszczowy zabudowany na studzienkach ściekowych z osadnikami Dn 500mm betonowych

LEGENDA – BRANŻA DROGOWA:

- odtw. jezdnia (Typ 1) – beton asfaltowy
- odtw. jezdnia (Typ 2) – beton asfaltowy
- proj. miejsca postojowe – brukowa kostka betonowa typu "Nostalit" koloru szarego
- odtw. zjazd – brukowa kostka betonowa typu "Nostalit" koloru czerwonego
- odtw. ciąg dla pieszych – brukowa kostka betonowa typu "Nostalit" koloru szarego
- odtw. tereny zielone humusowaniem i obsianiem nasionami traw
- istn. krawężnik betonowy
- proj. krawężnik betonowy 15x30cm (wyniesiony 12cm)
- proj. krawężnik betonowy 15x22cm (wyniesiony 3cm)
- proj. opornik betonowy 12x25cm (wyniesiony 0cm)
- proj. obrzeże betonowe 8x30cm
- proj. przekrój konstrukcyjny

PRACOWNIA DROGOWA

AB-PROJEKT

mgr inż. Andrzej BZÓWKA
41-215 Sosnowiec
ul. Starzyńskiego 51
Tel. kom.: (+48) 601 527 775
NIP: 631-166-41-13

ZLECENIE NR:
IOS-DR.7021.00294.2025
z dnia 24.09.2025r.

INWESTOR:
MIASTO ŻYWIEC
ul. Rynek 2; 34-300 Żywiec

TYTUŁ OPRACOWANIA:
Opracowanie dokumentacji projektowo-kosztorysowej dla zadania pn.:
"Remont ul. Ogrodowej w Żywcu"

TYTUŁ RYSUNKU:

Plan sytuacyjny

OPRACOWAŁ: mgr inż. Grzegorz OSTASZEWSKI	NR UPR.:	PODPIS:	SKALA: 1:500
OPRACOWAŁ:	NR UPR.:	PODPIS:	DATA: listopad 2025
PROJEKTOWAŁ: mgr inż. Andrzej BZÓWKA	NR UPR.: 107 / 98	PODPIS:	BRANŻA: DROGOWA
SPRAWDZIŁ:	NR UPR.:	PODPIS:	NR RYS.: D.2